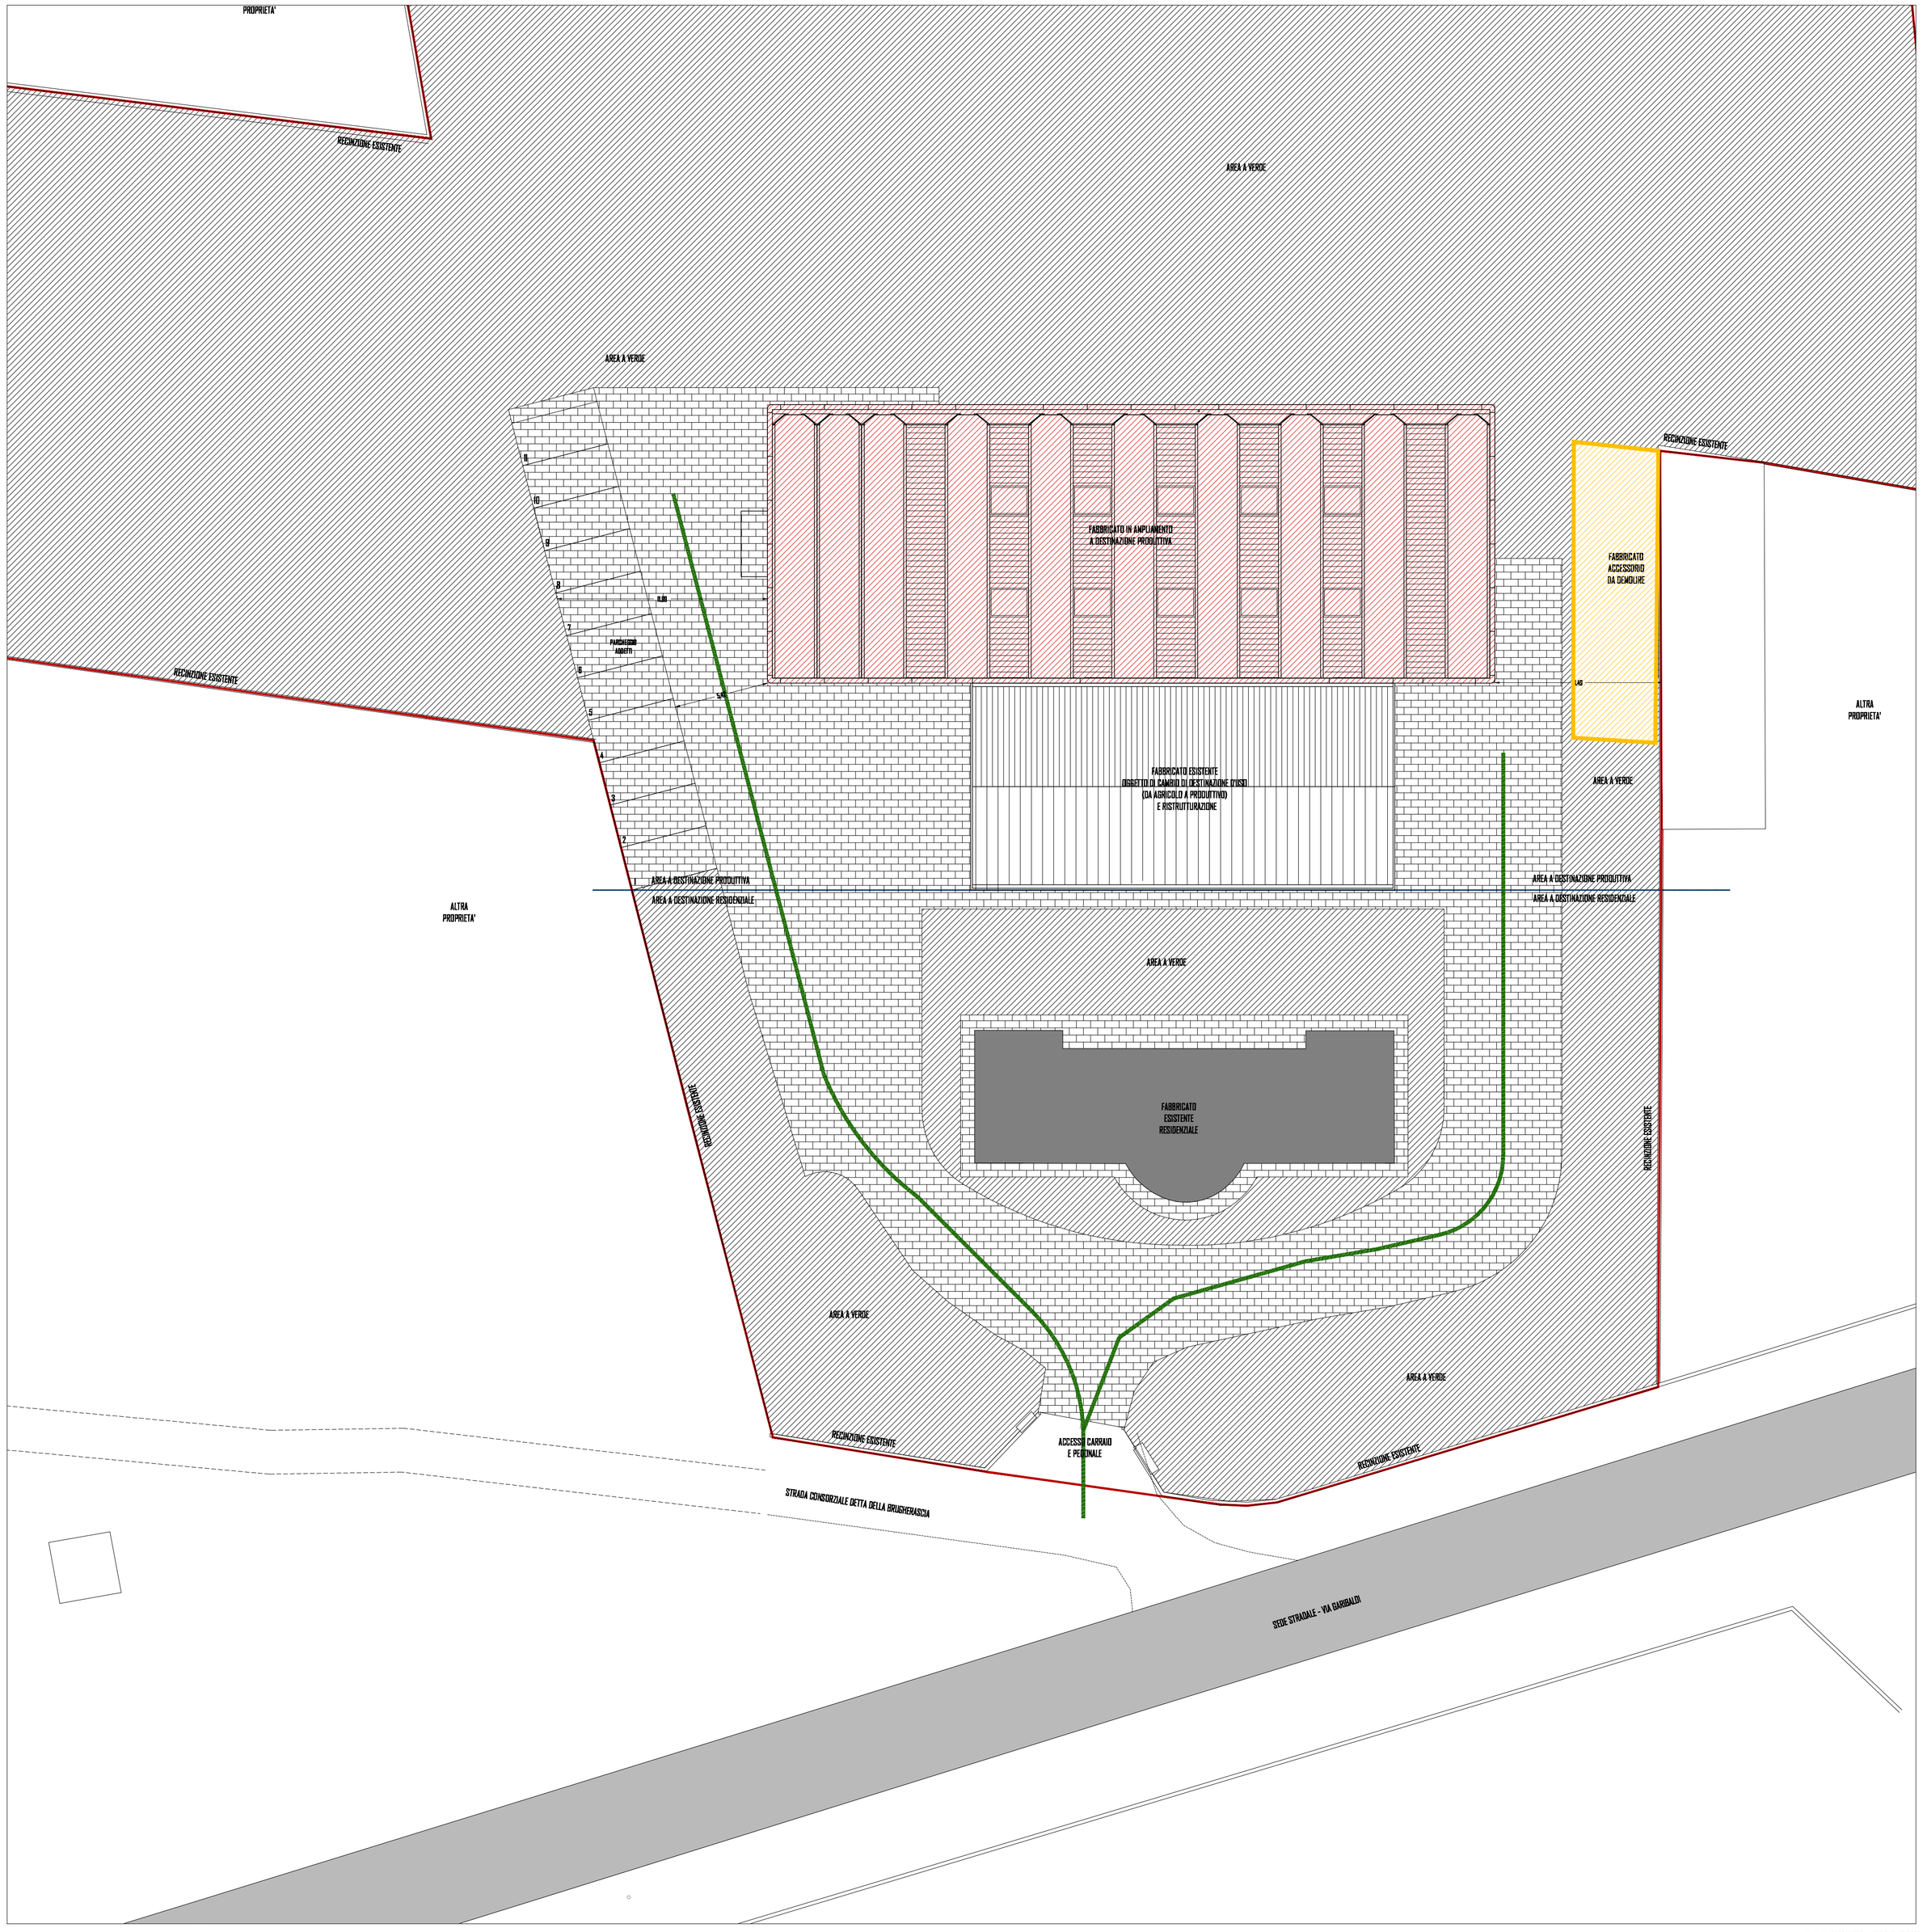

PLANIMETRIA CON IPOTESI PROGETTUALE
scala 1: 200

LEGENDA

SEDIE STRADALE

CONFINE PROPRIETA'
F.lli Asta

DEMOLIZIONE

COSTRUZIONE

AREA DI A VERDE

AREA PAVIMENTATA

PERCORSO VEICOLI

DELIMITAZIONE TRA
AREA RESIDENZIALE
E AREA PRODUTTIVA

IL COMMITTENTE

IL PROGETTISTA

IL DIRETTORE DEI LAVORI

L'IMPRESA

BOSCHETTI VEDOVATO ARCHITETTI ASSOCIATI
ordine degli architetti, pianificatori, paesaggisti e conservatori della provincia di varese 2243 _ 2346

8, via conti coco – 21034 cocquio trevisago (va)
tel +39033319330715 fax +39033319327700
bvaa@libero.it
P. IVA 03095180020
laboratorio 1, p.zza garibaldi - 21021 angera (va)

COMMITTENTE	F.lli Asta s.n.c.	TAVOLA	2
UBICAZIONE	via Garibaldi, BREBBIA mappali 649, 655, 656, 661		
OGGETTO	PERMESSO DI COSTRUIRE ai sensi L.R. 12/2005 Art. 27 - 1 d) per ristrutturazione fabbricato esistente con cambio di destinazione d'uso e ampliamento		
TITOLO	PLANIMETRIA DI PROGETTO	SCALA	1: 200
DATA	15.05.2009	AGG 1	AGG 2

E' VIETATA LA RIPRODUZIONE ED IL TRASFERIMENTO A TERZI DEL PRESENTE DISEGNO - TUTTI I DIRITTI D'AUTORE SONO RISERVATI A TERMINI DI LEGGE