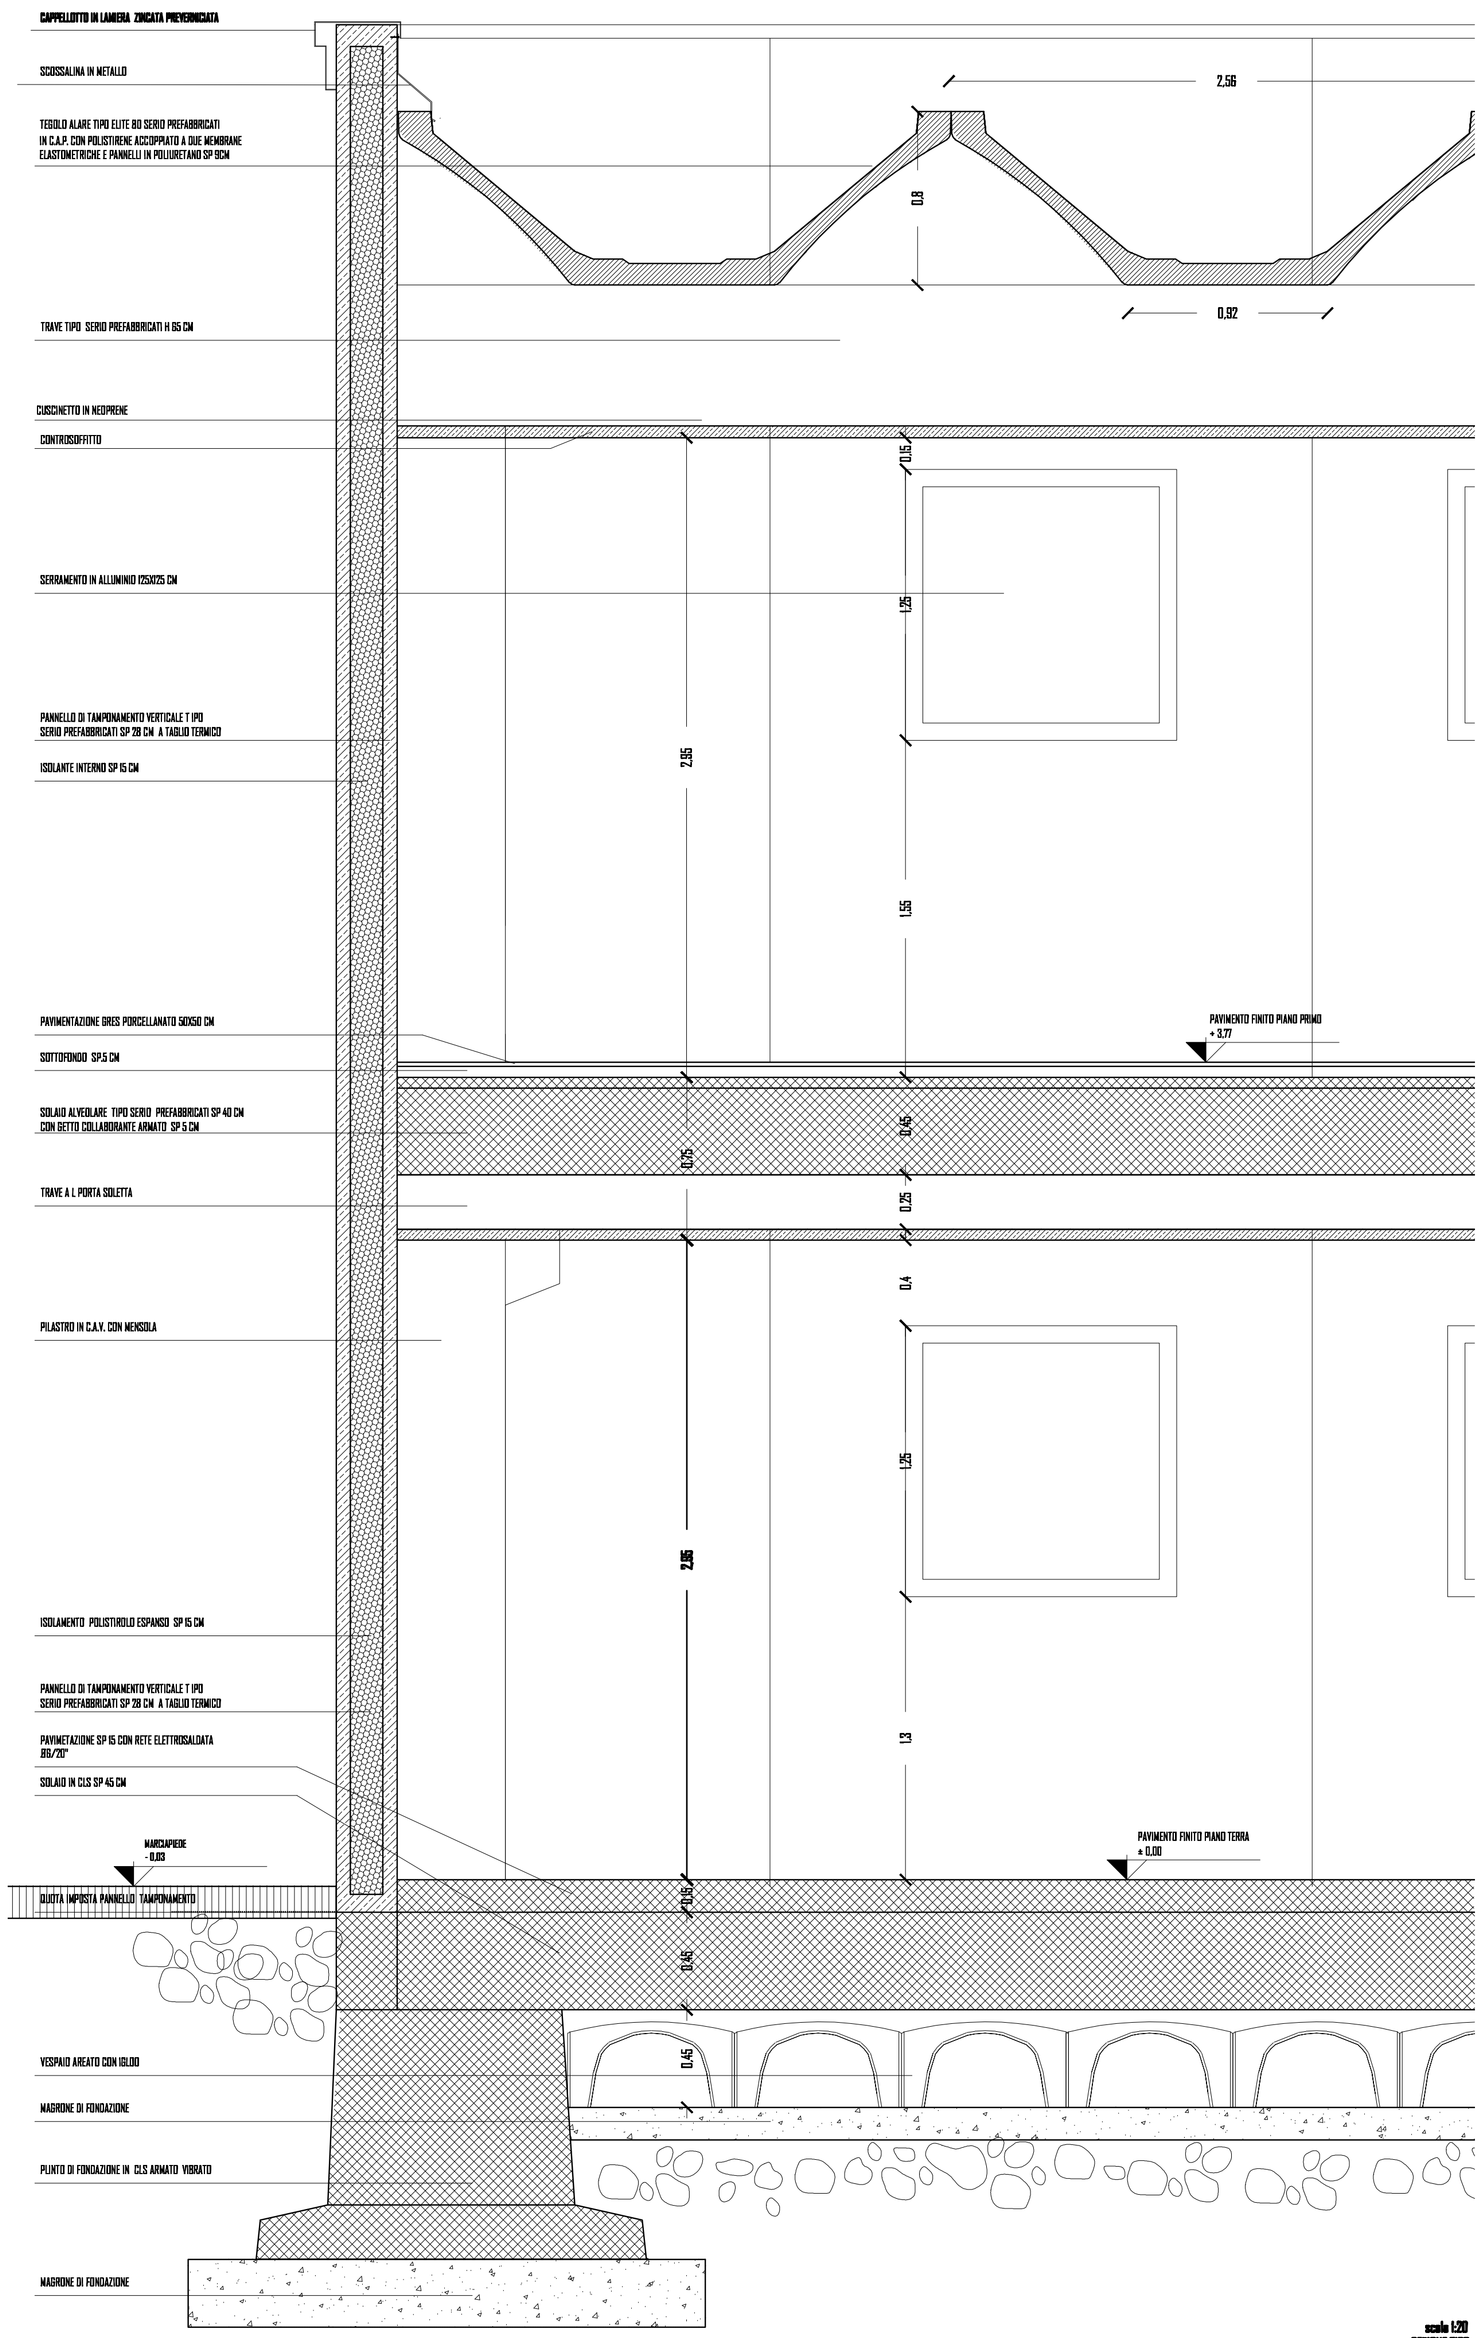

scala 1:20
SEZIONE TIPO

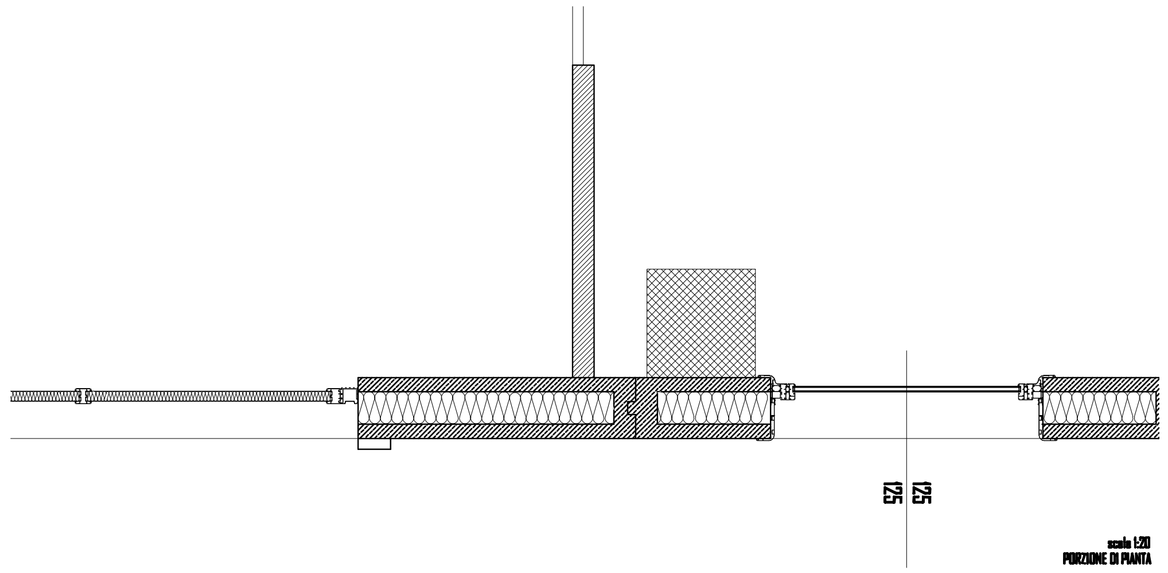

scala 1:20
PORZIONE DI PIANTA

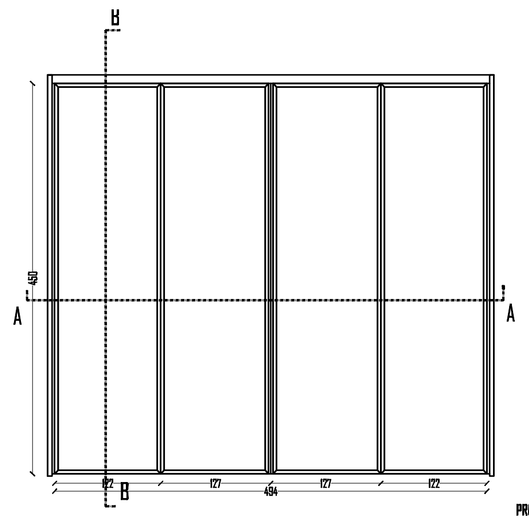

scala 1:50
PROSPETTO PORTONE

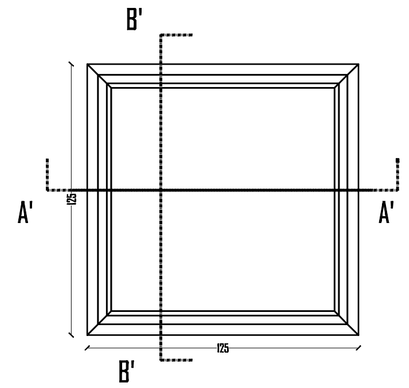

scala 1:20
PROSPETTO FINESTRA

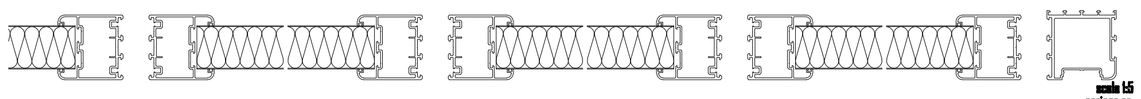

scala 1:5
sezione aa
PARTICOLARE PORTONE

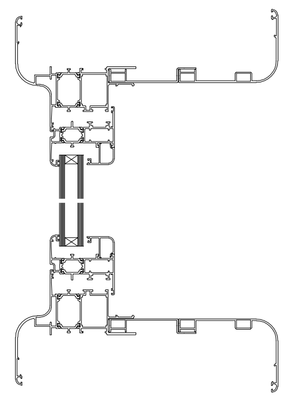

scala 1:5
sezione a'a'
PARTICOLARE SERRAMENTO

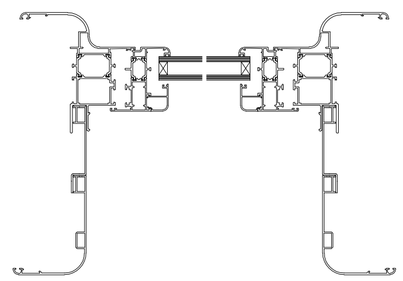

scala 1:5
sezione a'a'
PARTICOLARE SERRAMENTO

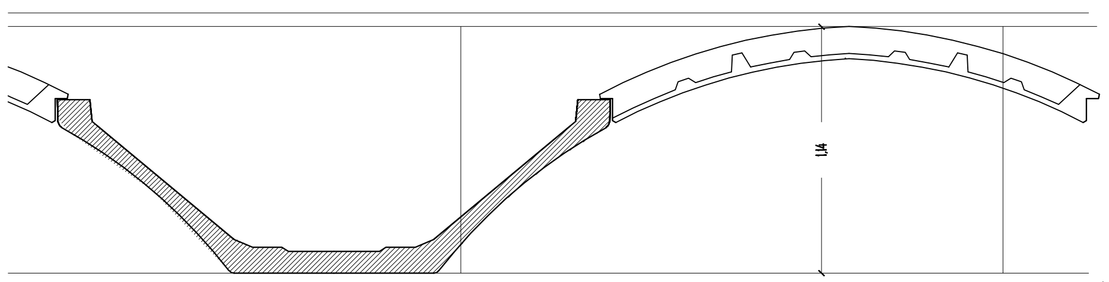

scala 1:20
PARTICOLARE TEGOLO ALARE

IL COMMITTENTE

IL PROGETTISTA

IL DIRETTORE DEI LAVORI

L'IMPRESA

BOSCHETTI VEDOVATO ARCHITETTI ASSOCIATI
ordine degli architetti, pianificatori, paesaggisti e conservatori della provincia di varese 2243 _ 2346

8, via conti coco – 21034 cocquio trevisago (va)
tel +390331930715 fax +390331932700
bvsa@libero.it
P. IVA 03068080120
laboratorio 1, p.zza garibaldi - 21021 angera (va)

COMMITTENTE	F.lli Aste s.n.c.	TAVOLA	12
UBICAZIONE	via Garibaldi, BREBBIA mappali 649, 655, 656, 661		
OGGETTO	PERMESSO DI COSTRUIRE ai sensi L.R. 12/2005 Art. 27 - 1 d) per ristrutturazione fabbricato esistente con cambio di destinazione d'uso e ampliamento		
TITOLO	SEZIONE TIPO PARTICOLARI COSTRUTTIVI	SCALA	1: 50 1: 20 1: 5
DATA	15.05.2009	AGG 1	AGG 2

E' VIETATA LA RIPRODUZIONE ED IL TRASFERIMENTO A TERZI DEL PRESENTE DISEGNO - TUTTI I DIRITTI D'AUTORE SONO RISERVATI A TERMINI DI LEGGE