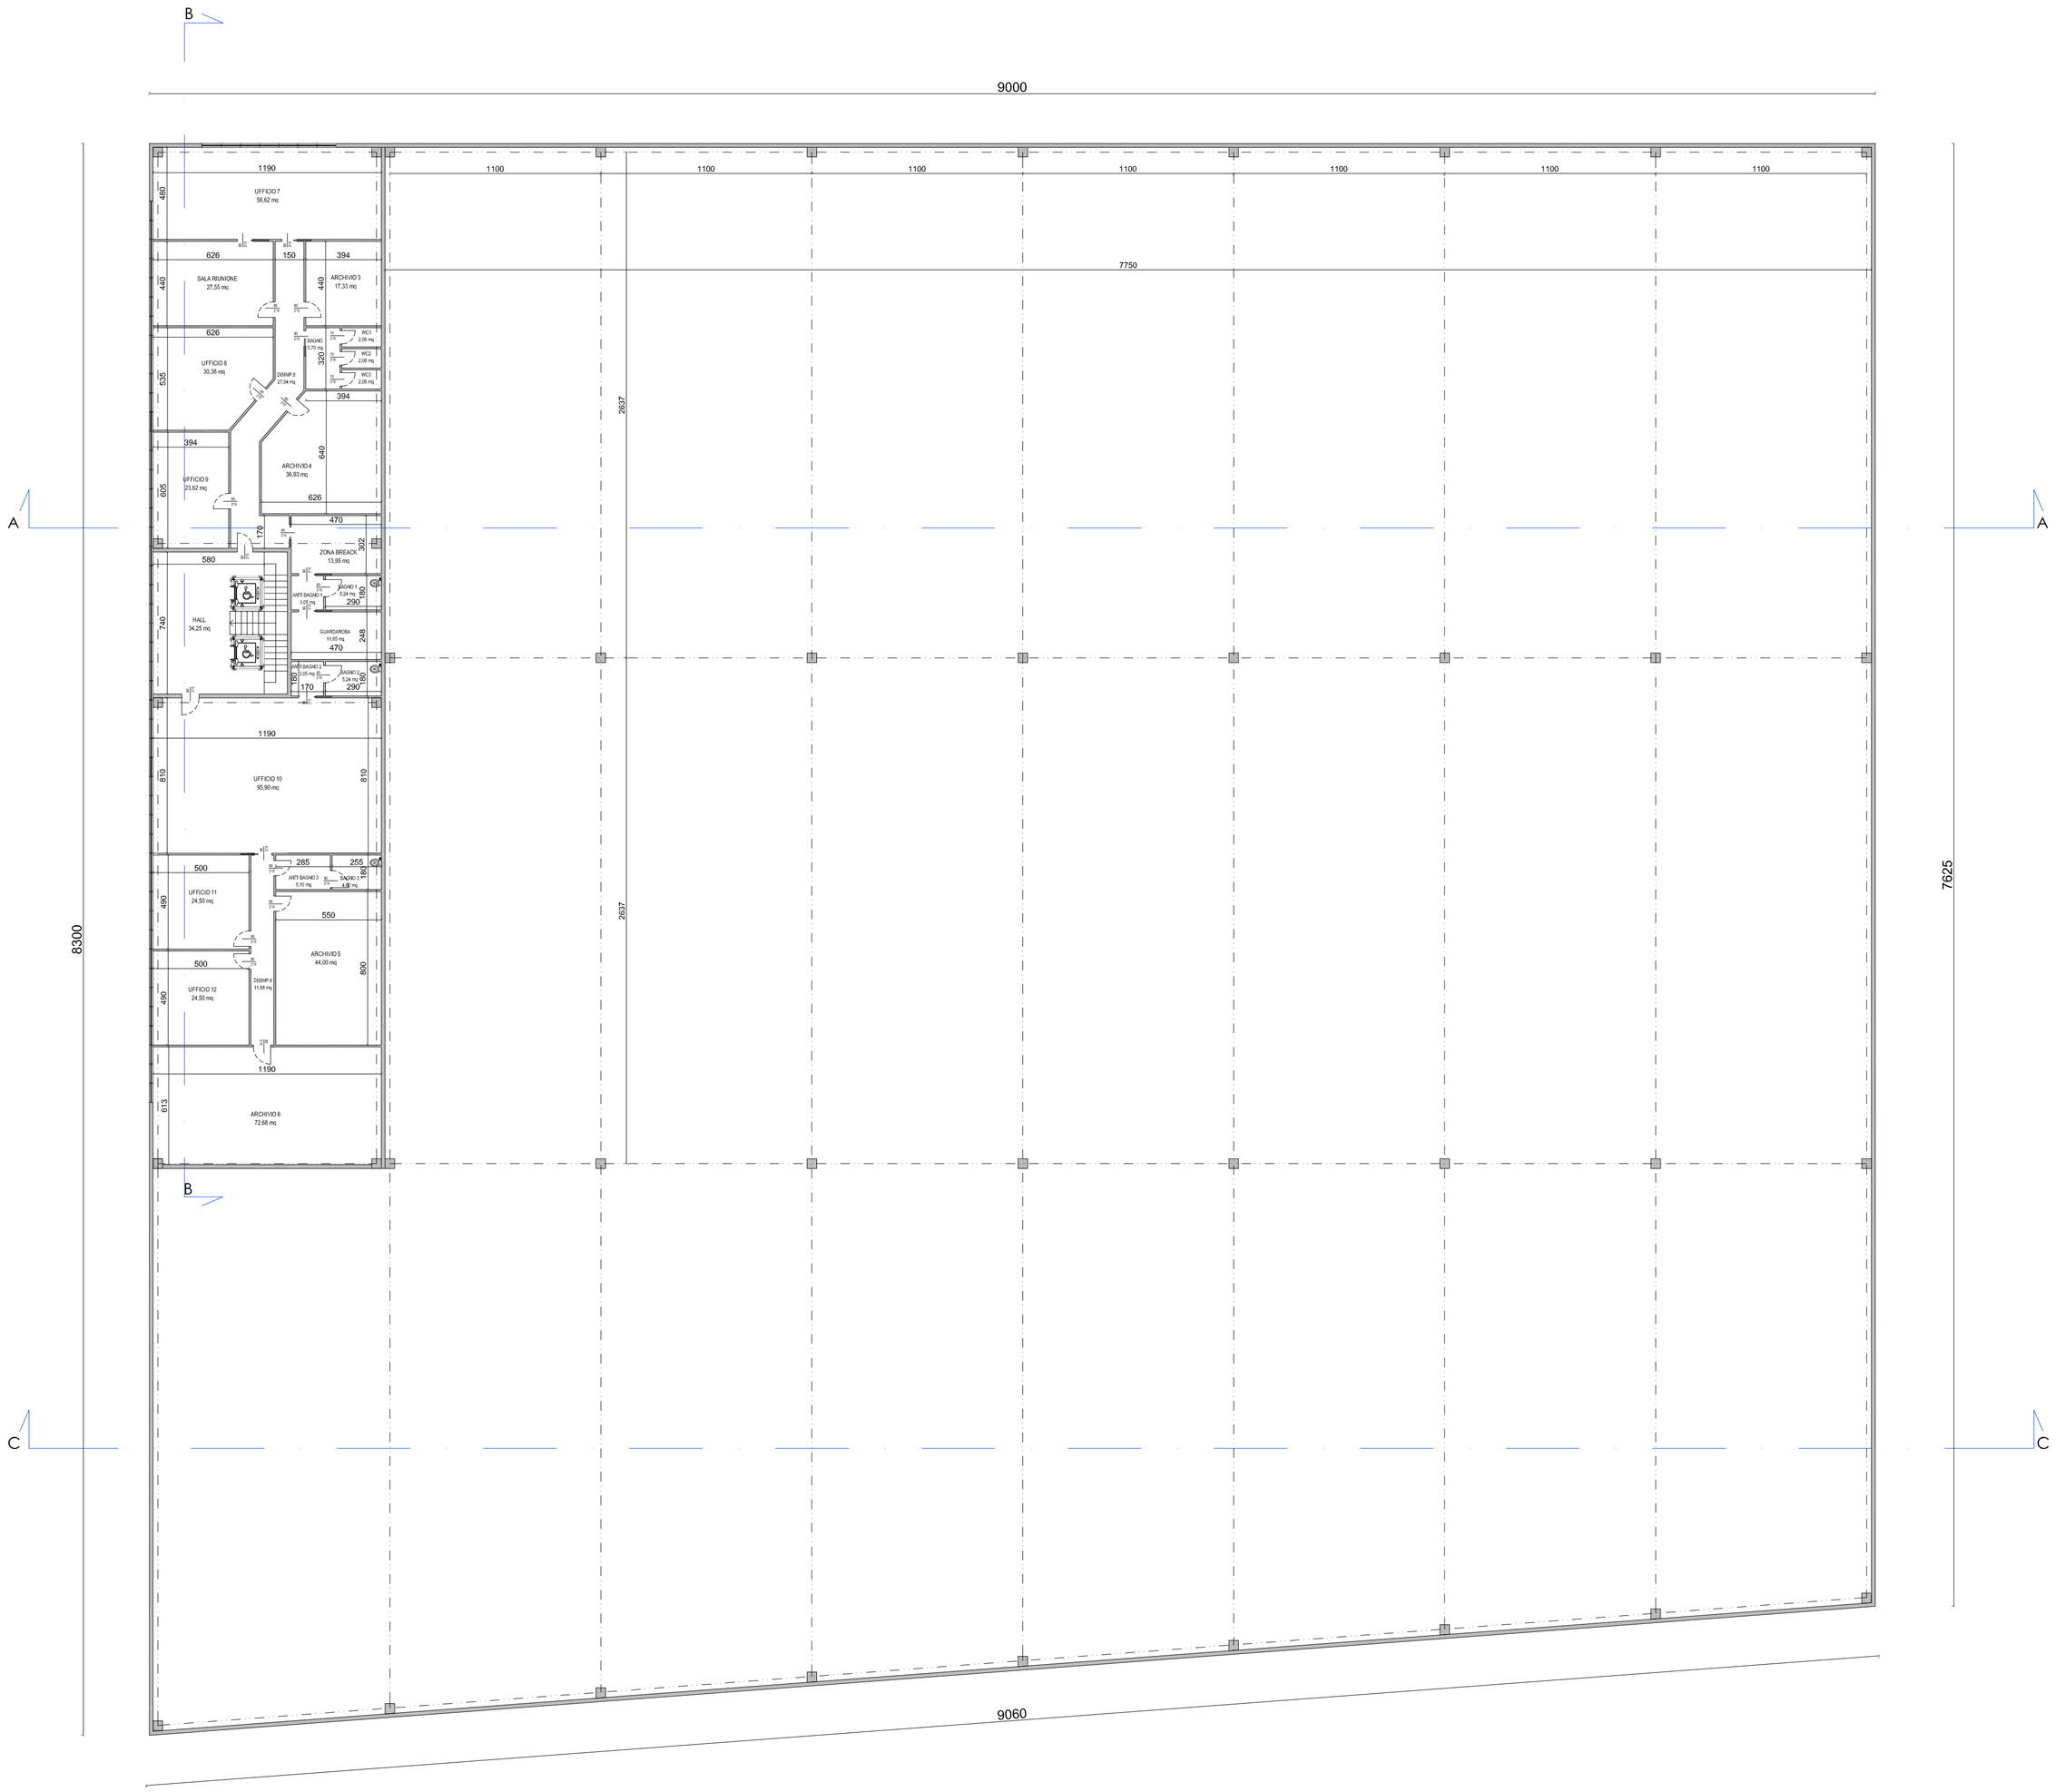

PROGETTISTA

MORIS ITALIA SRL
Dott. Savino Giorgio Tondo

committente:
MORIS ITALIA SRL

Sportello Unico Attività Produttività
Realizzazione nuovo insediamento industriale

STATO DI PROGETTO
PIANTA PIANO PRIMO

Studio Tecnico Associato
Dott.Ing.Rino Papa,
Dott.Ing.Enrico Papa,
Dott. Arch. Virginia Neglia

Viale Ticino, 65 21026 Gavirate (VA)
P.I. 02748570120
Tel.0332 - 743147 - fax 0332735672 -
email: ingpapa@tin.it

P 021/09

TAVOLA
6

Scala
1:200

data	sigla
20/10/2009	

Visto