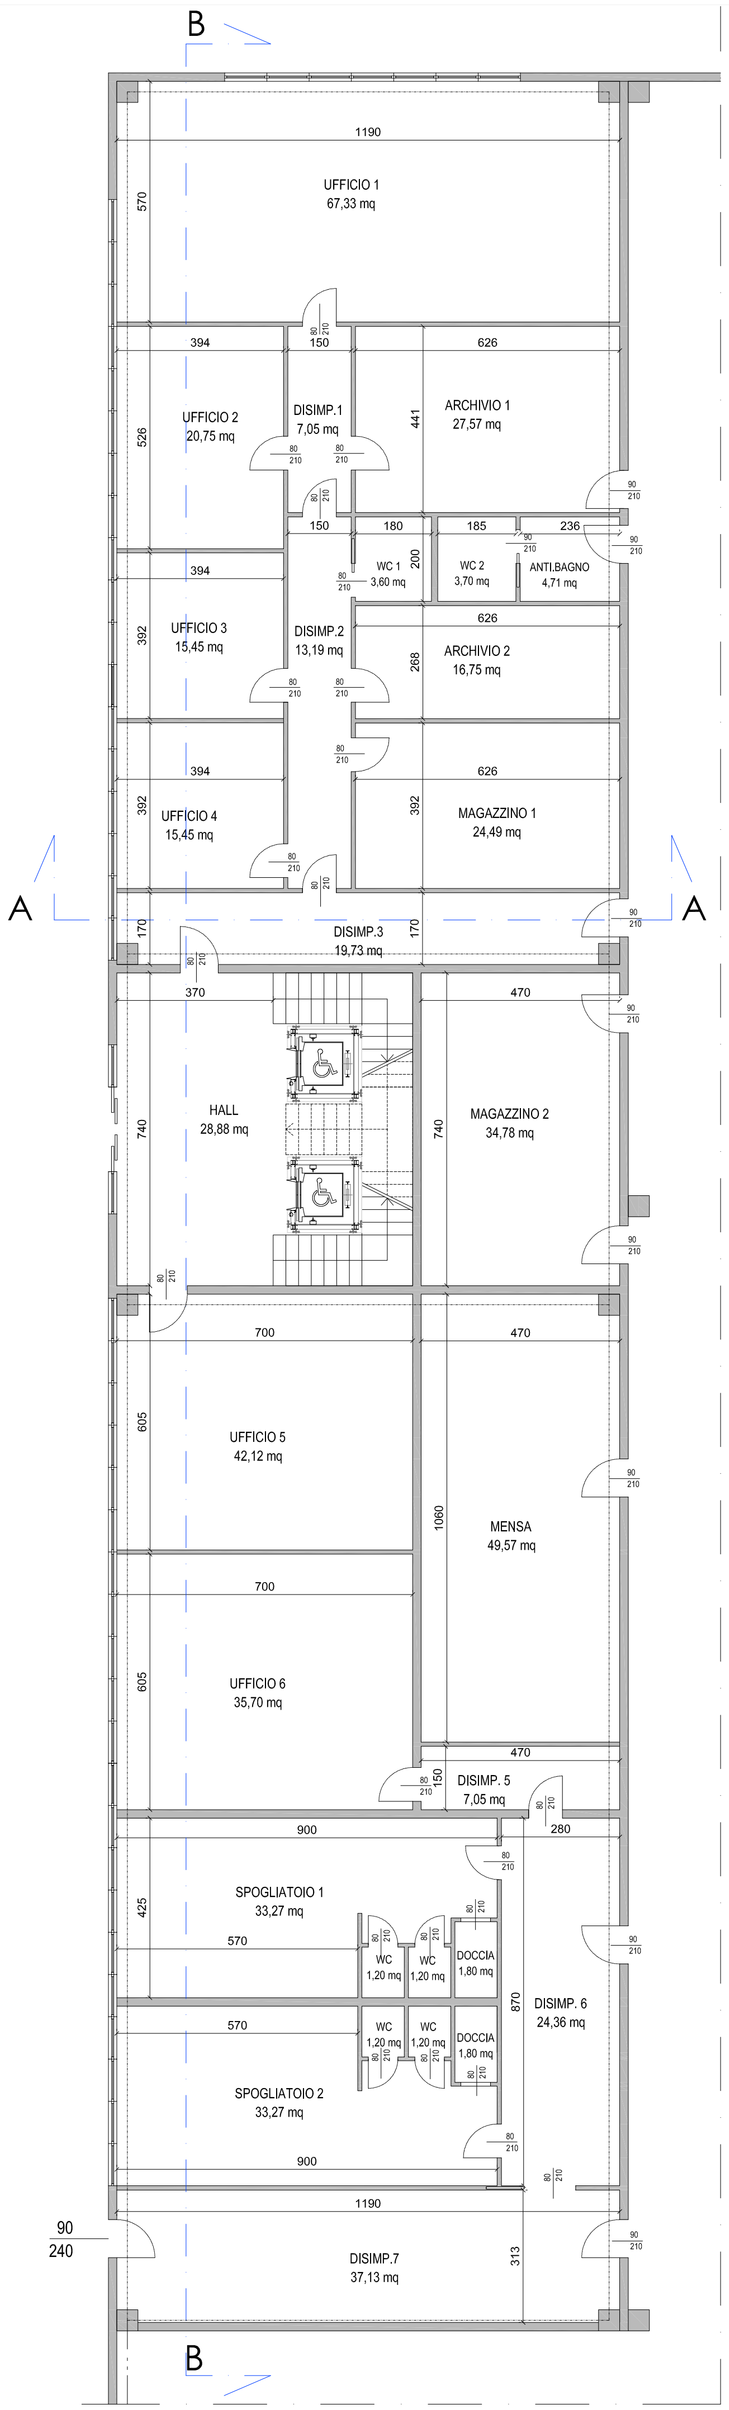

PARTICOLARE PIANTA PIANO TERRA Scala 1:100

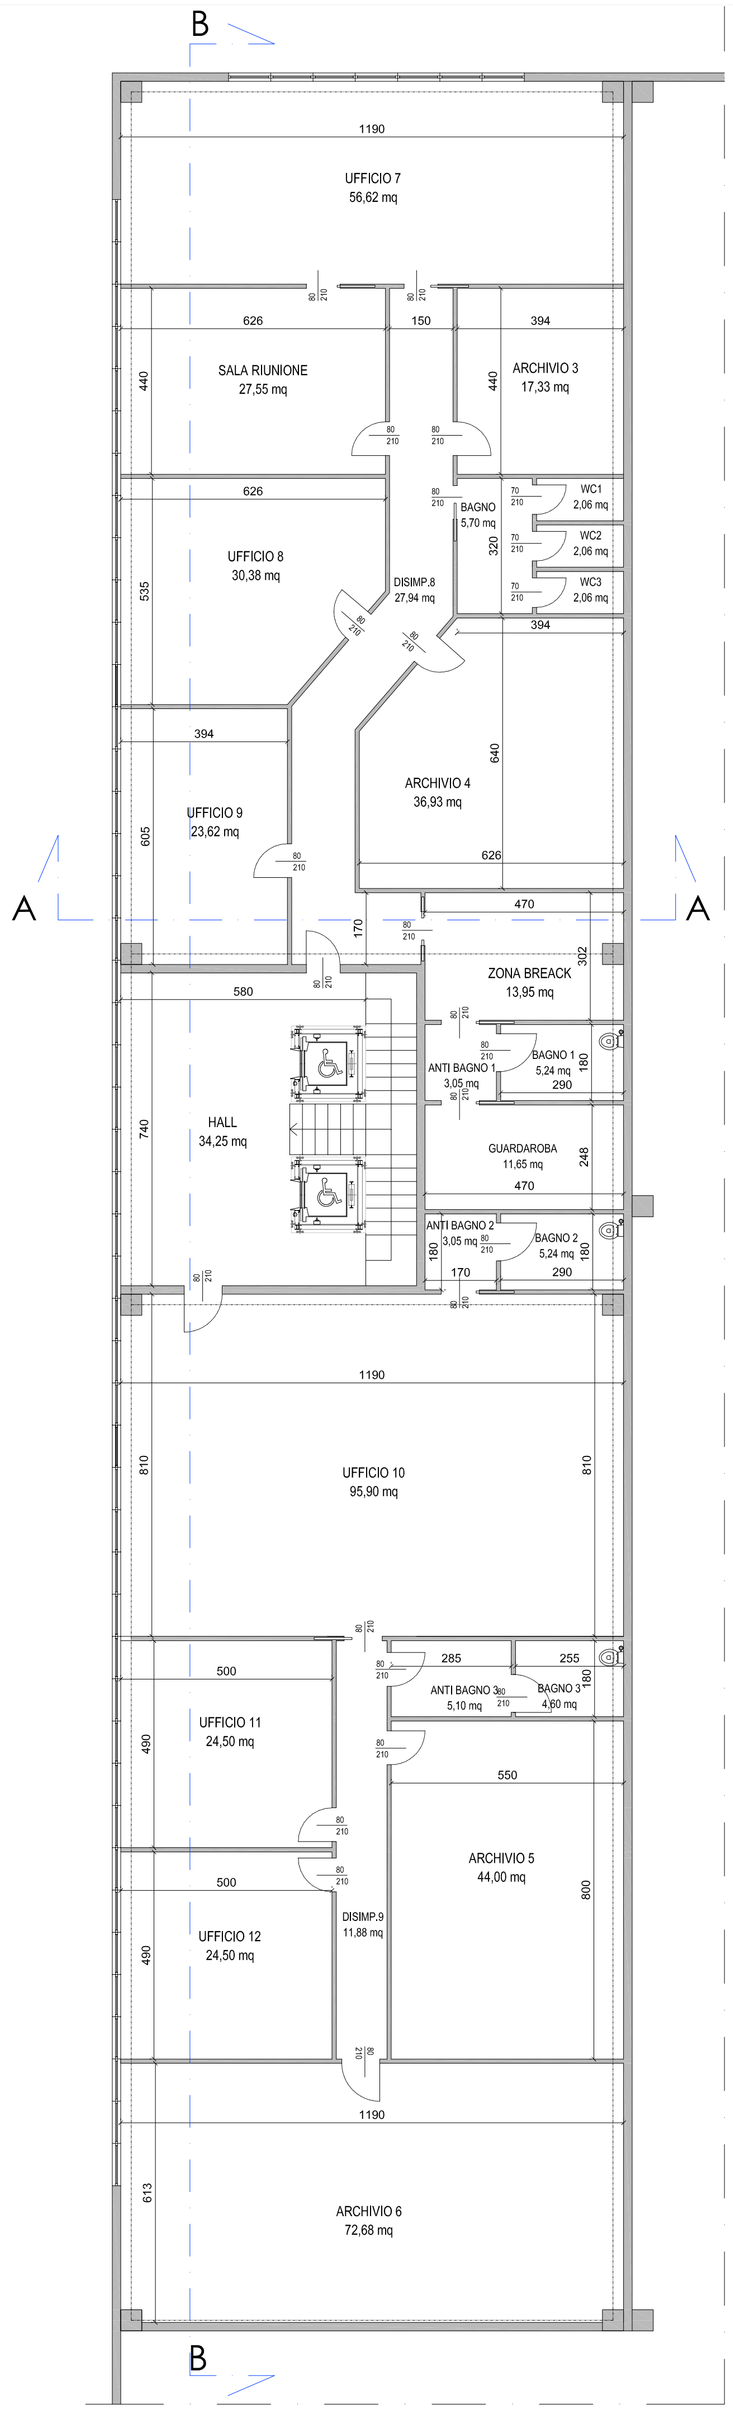

PARTICOLARE PIANTA PIANO PRIMO Scala 1:100

SCHEMA DI CALCOLO SUP.FINESTRATA

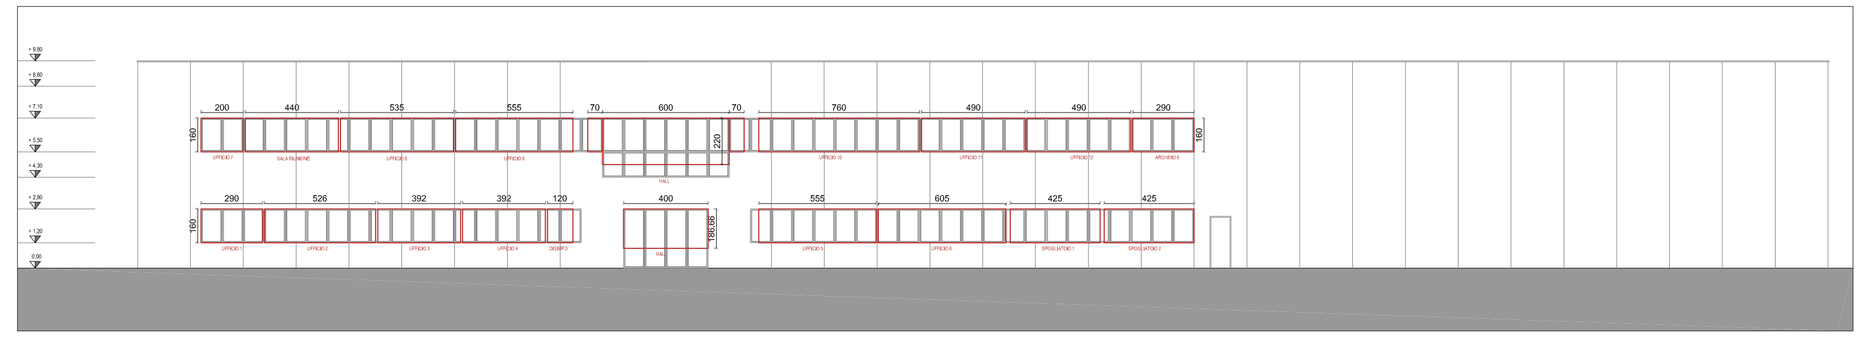

PROSPETTO NORD-OVEST

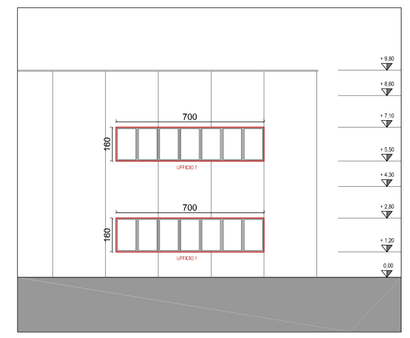

PROSPETTO NORD-EST

PIANO TERRA

PIANO TERRA	CALCOLO SUPERFICIE FINESTRATA							
LOCALE	LARGHEZZA		ALTEZZA		SUP.PARZIALI		SUP.TOTALE	
UFFICIO 1	2,90 7,00	m m	1,60 1,60	m m	4,64 11,20	mq mq	**15,84**	**mq**
UFFICIO 2	5,26	m	1,60	m	8,42	mq	**8,42**	**mq**
UFFICIO 3	3,92	m	1,60	m	6,27	mq	**6,27**	**mq**
UFFICIO 4	3,92	m	1,60	m	6,27	mq	**6,27**	**mq**
HALL	4,00	m	1,87	m	7,46	mq	**7,46**	**mq**
UFFICO 5	5,55	m	1,60	m	8,88	mq	**8,88**	**mq**
UFFICIO 6	6,05	m	1,60	m	9,68	mq	**9,68**	**mq**
SPOGLIATOIO 1	4,25	m	1,60	m	6,80	mq	**6,80**	**mq**
SPOGLIATOIO 2	4,25	m	1,60	m	6,80	mq	**6,80**	**mq**

PIANO TERRA	CALCOLO RAI						
LOCALE	SUP.UTILE		12, 5 %		SUP.FINESTRATA		VERIFICA
UFFICIO 1	67,33	mq	8,42	mq	15,84	mq	15,84 > 8,42
UFFICIO 2	20,75	mq	2,59	mq	8,42	mq	8,42 > 2,59
UFFICIO 3	15,45	mq	1,93	mq	6,27	mq	6,27 > 1,93
UFFICIO 4	15,45	mq	1,93	mq	6,27	mq	6,27 > 1,93
HALL	28,88	mq	3,61	mq	7,46	mq	7,46 > 3,61
UFFICO 5	42,12	mq	5,27	mq	8,88	mq	8,88 > 5,27
UFFICIO 6	35,70	mq	4,46	mq	9,68	mq	9,68 > 4,46
SPOGLIATOIO 1	33,27	mq	4,16	mq	6,80	mq	6,80 > 4,16
SPOGLIATOIO 2	33,27	mq	4,16	mq	6,80	mq	6,80 > 4,16

PIANO PRIMO

PIANO PRIMO	CALCOLO SUPERFICIE FINESTRATA							
LOCALE	LARGHEZZA		ALTEZZA		SUP.PARZIALI		SUP.TOTALE	
UFFICIO 7	2,00 7,00	m m	1,60 1,60	m m	3,20 11,20	mq mq	**14,40**	**mq**
SALA RIUNIONE	4,40	m	1,60	m	7,04	mq	**7,04**	**mq**
UFFICIO 8	5,35	m	1,60	m	8,56	mq	**8,56**	**mq**
UFFICIO 9	5,55	m	1,60	m	8,88	mq	**8,88**	**mq**
HALL	1,40 6,00	m m	1,60 2,20	m m	2,24 13,20	mq mq	**15,44**	**mq**
UFFICIO 10	7,60	m	1,60	m	12,16	mq	**12,16**	**mq**
UFFICIO 11	4,90	m	1,60	m	7,84	mq	**7,84**	**mq**
UFFICIO 12	4,90	m	1,60	m	7,84	mq	**7,84**	**mq**
ARCHIVIO 6	2,90	m	1,60	m	4,64	mq	**4,64**	**mq**

PIANO PRIMO	CALCOLO RAI						
LOCALE	SUP.UTILE		12, 5 %		SUP.FINESTRATA		VERIFICA
UFFICIO 7	56,62	mq	7,08	mq	14,40	mq	14,40 > 7,08
SALA RIUNIONE	27,55	mq	3,44	mq	7,04	mq	7,04 > 3,44
UFFICIO 8	30,38	mq	3,80	mq	8,56	mq	8,56 > 3,80
UFFICIO 9	23,62	mq	2,95	mq	8,88	mq	8,88 >2,95
HALL	34,25	mq	4,28	mq	15,44	mq	15,44 > 4,28
UFFICIO 10	95,90	mq	11,99	mq	12,16	mq	12,16 > 11,99
UFFICIO 11	24,50	mq	3,06	mq	7,84	mq	7,84 > 3,06
UFFICIO 12	24,50	mq	3,06	mq	7,84	mq	7,84 > 3,06
ARCHIVIO 6	72,68	mq	9,09	mq	4,64	mq	4,64 < 9,09

PRODUZIONE

ILLUMINAZIONE	CALCOLO SUPERFICIE FINESTRATA PRODUZIONE							
	LARGHEZZA		ALTEZZA		SUP.PARZIALI		n°	SUP.TOTALE
LUCERNARIO APRIBILE	1,00	m	24,00	m	24,00	mq	16,00	384,00 mq
LUCERNARIO APRIBILE	1,00	m	20,00	m	20,00	mq	9,00	180,00 mq
LUCERNARIO FISSO	1,00	m	24,00	m	24,00	mq	14,00	336,00 mq
LUCERNARIO FISSO	1,00	m	20,00	m	20,00	mq	8,00	160,00 mq
TOTALE								**1060,00 mq**

	CALCOLO ILLUMINAZIONE						
LOCALE	SUP.UTILE		12, 5 %		SUP.FINESTRATA		VERIFICA
PRODUZIONE	6454,80	mq	806,85	mq	1060,00	mq	1060 >806,85

AREAZIONE	CALCOLO SUPERFICIE FINESTRATA PRODUZIONE							
	LARGHEZZA		ALTEZZA		SUP.PARZIALI		n°	SUP.TOTALE
LUCERNARIO APRIBILE	1,00	m	24,00	m	24,00	mq	16,00	384,00 mq
LUCERNARIO APRIBILE	1,00	m	20,00	m	20,00	mq	9,00	180,00 mq
USCITA DI SICUREZZA	1,20	m	2,40	m	2,88	mq	7,00	20,16 mq
PORTA BOX	5,00	m	5,00	m	25,00	mq	7,00	175,00 mq
TOTALE								**759,16 mq**

	CALCOLO AREAZIONE						
LOCALE	SUP.UTILE		8%		SUP.FINESTRATA		VERIFICA
PRODUZIONE	6454,80	mq	516,38	mq	759,16	mq	759,16 >516,38

PROGETTISTA

MORIS ITALIA SRL
Dott. Savino Giorgio Tondo

committente:
MORIS ITALIA SRL

Sportello Unico Attività Produttività
Realizzazione nuovo insediamento industriale

STATO DI PROGETTO - Zona uffici
PIANTA PIANO TERRA E PIANO PRIMO
VERIFICA RAI

Studio Tecnico Associato
Dott.Ing.Rino Papa,
Dott.Ing.Enrico Papa,
Dott. Arch. Virginia Neglia

Viale Ticino, 65 21026 Gavirate (VA)
P.I. 02748570120
Tel.0332 - 743147 - fax 0332735672 -
email: ingpapa@tiin.it

P 021/09

TAVOLA 8

Scala 1:100

data	sigla
20/10/2009	
Visto	