




ESTRATTO DI MAPPA CATASTALE  
SCALA 1:2000

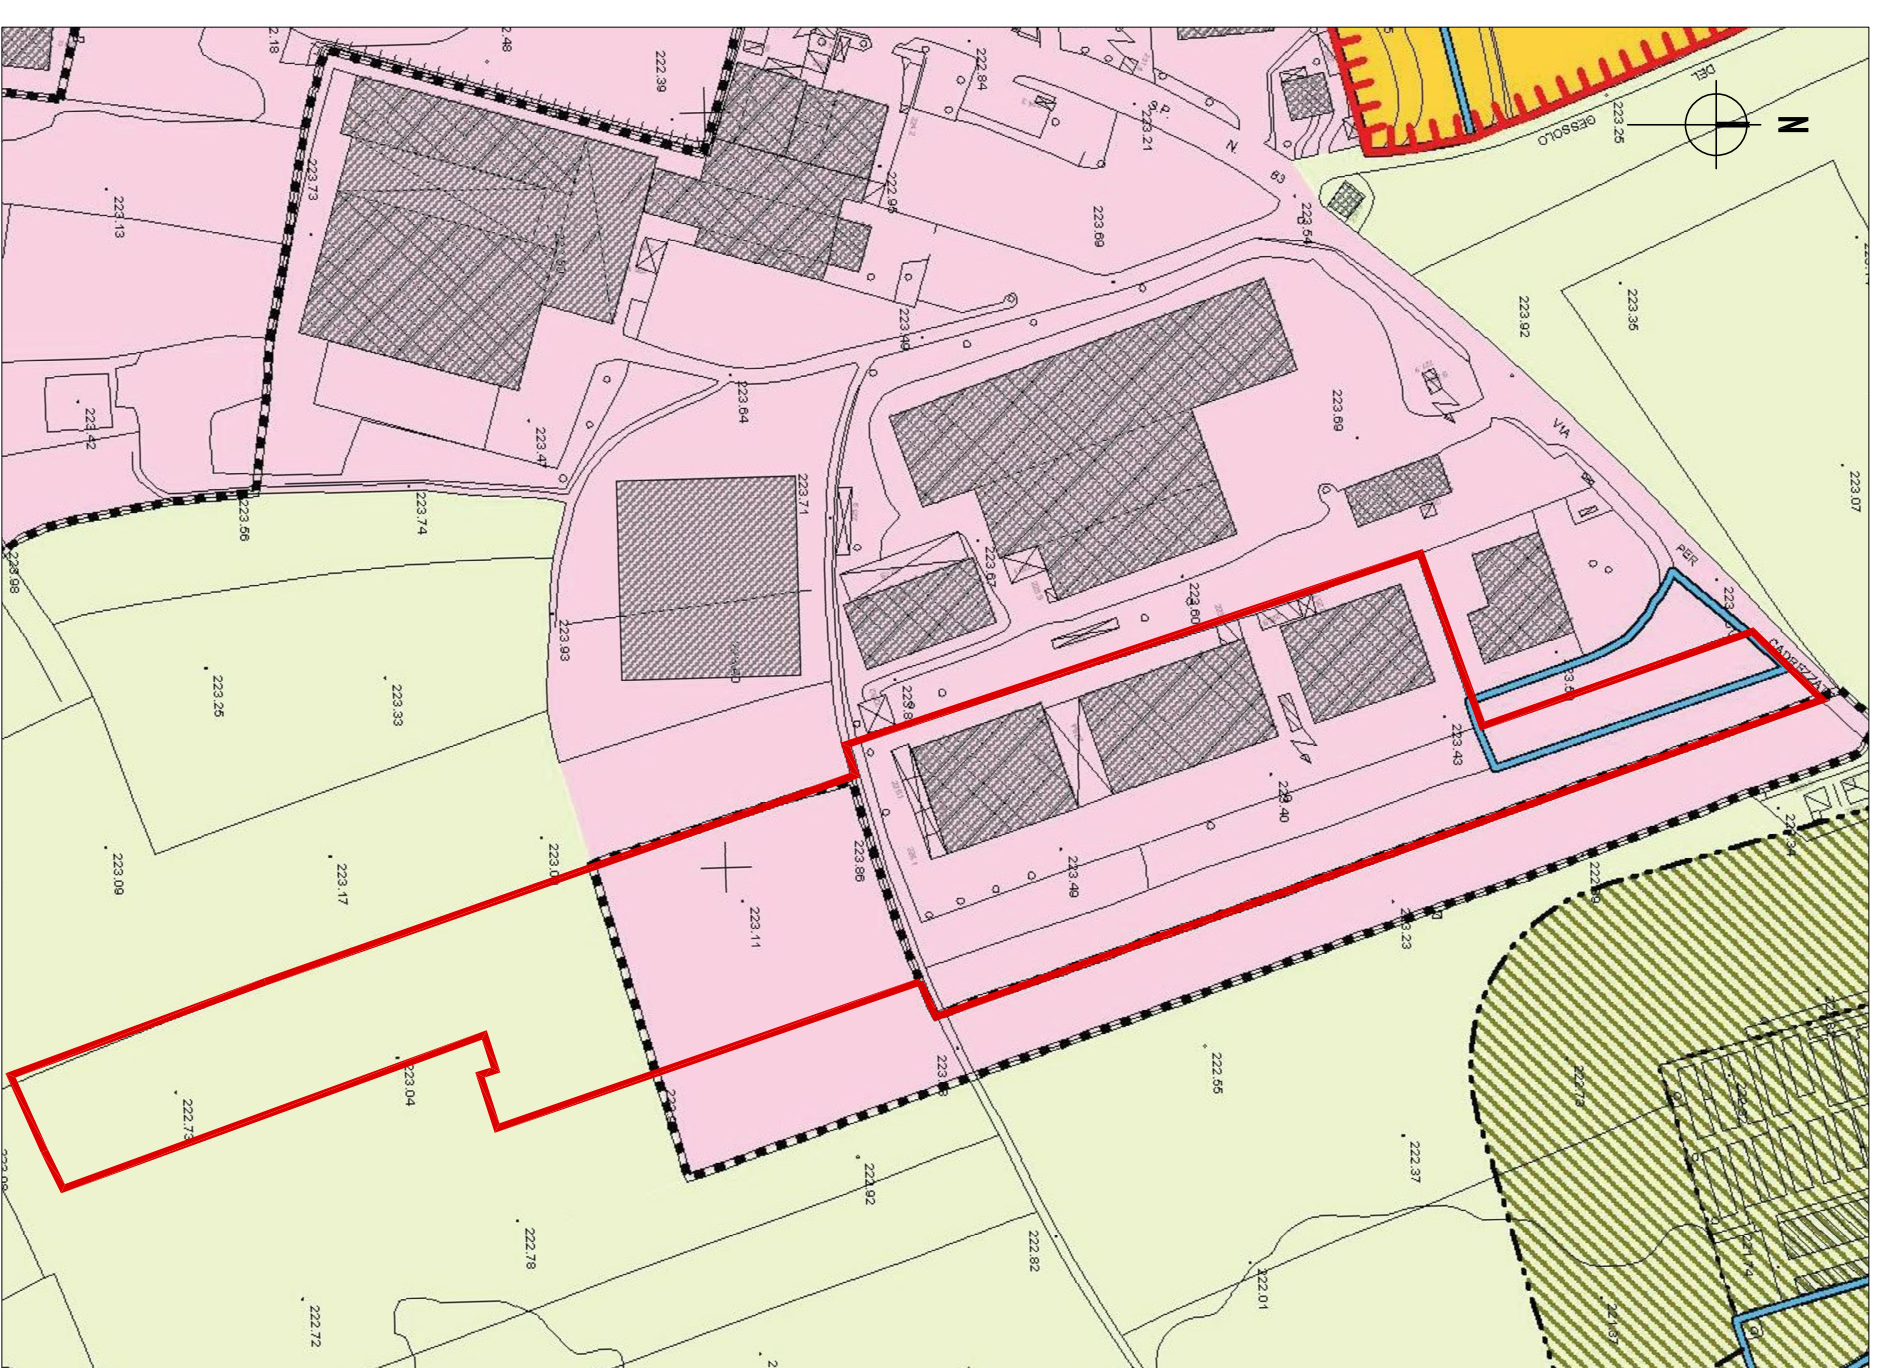



ESTRATTO DI P.E.I. VIGNENTE - PAROLA Di Brebbia Centro-Sud  
SCALA 1:2000

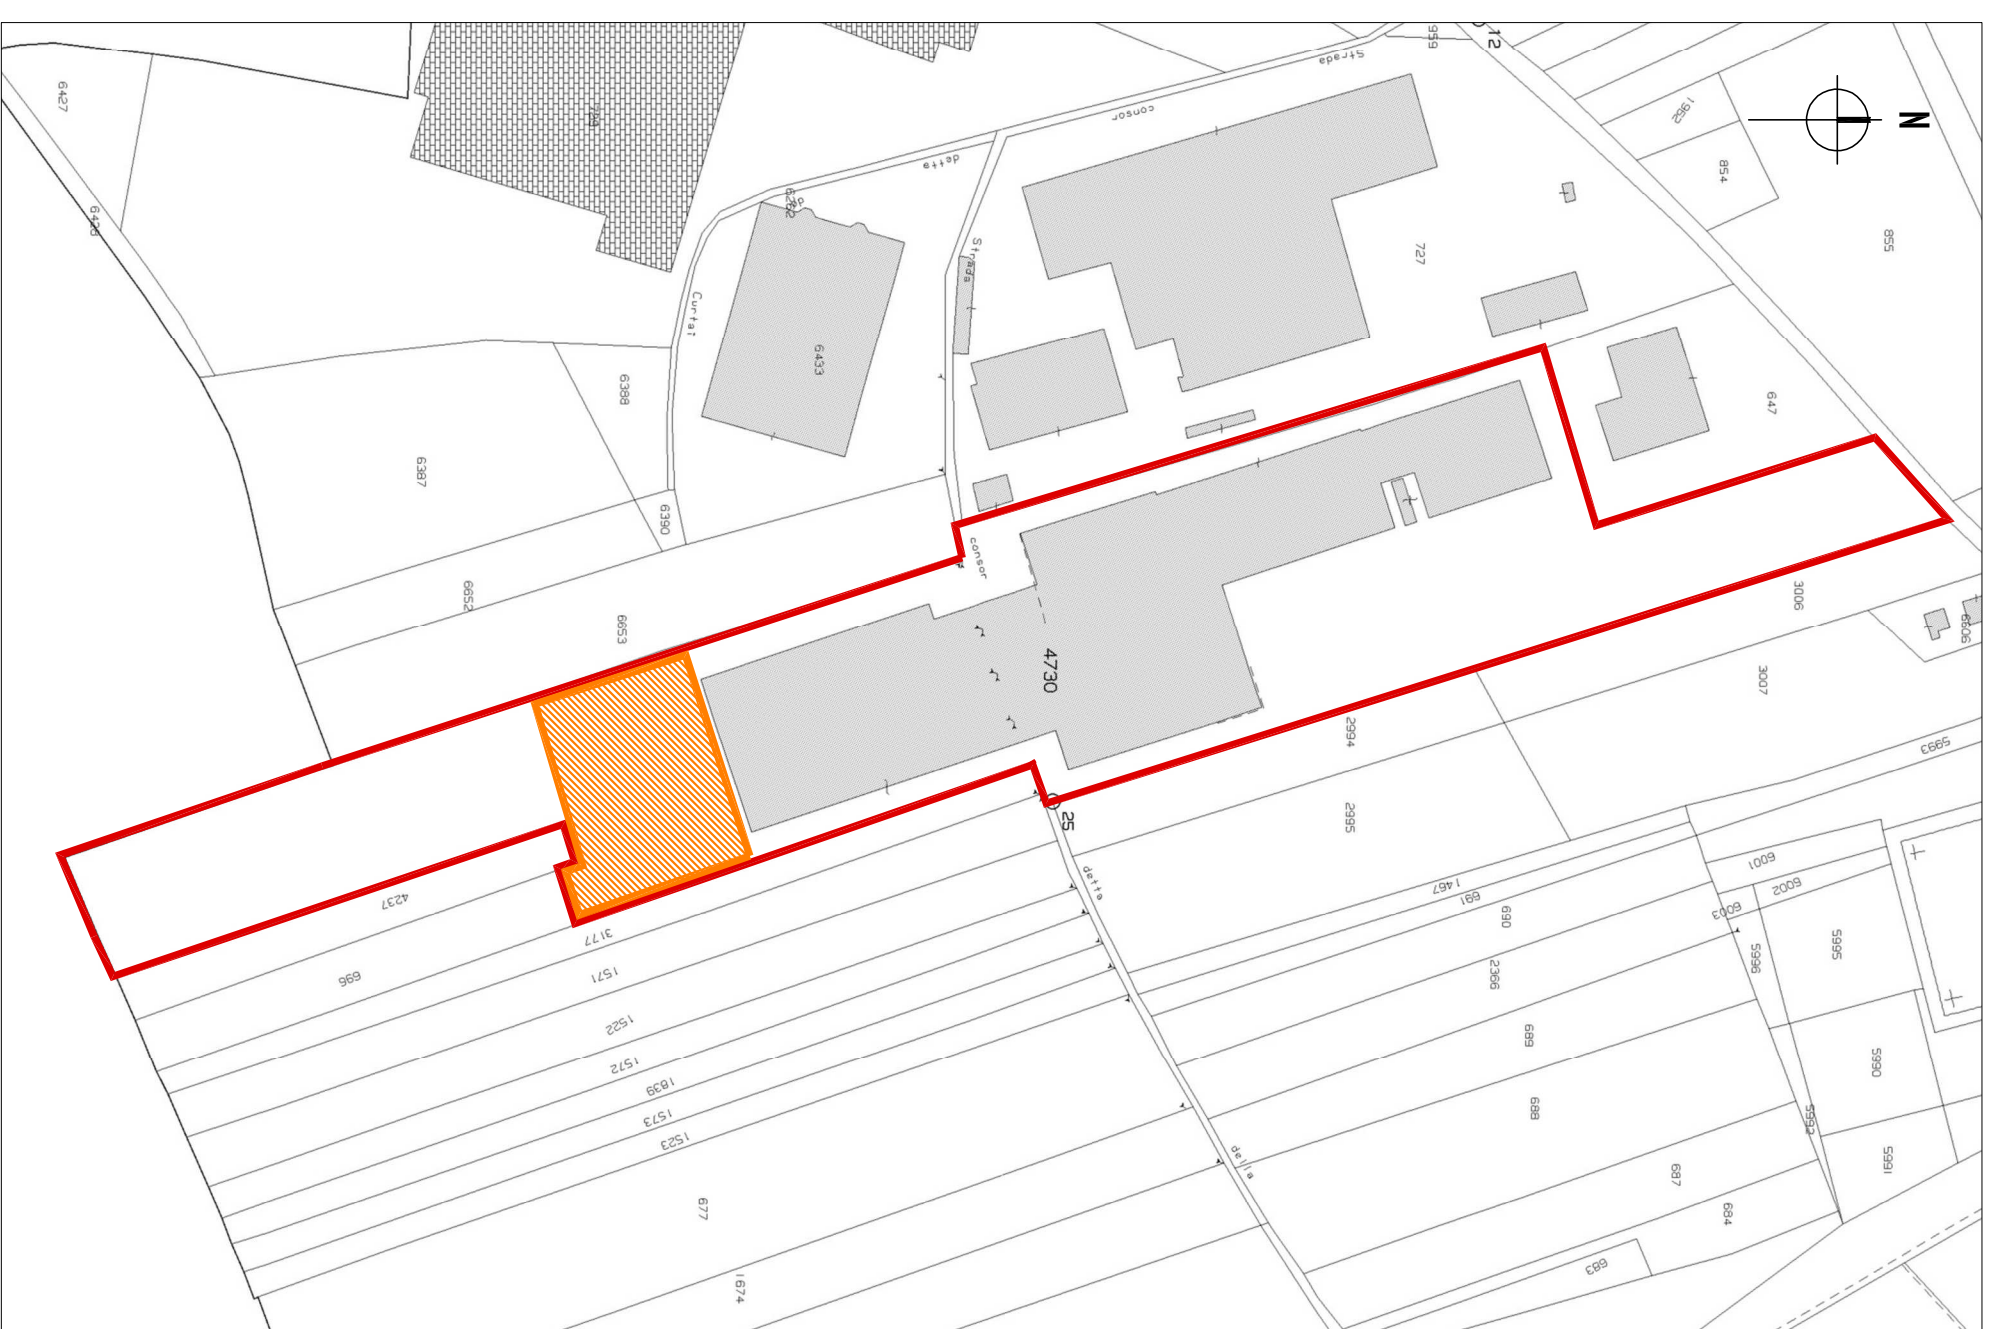

ESTRATTO DI MAPPA CATASTALE CON INNOVAZIONE AREA OGGETTO DELL'ISTANZA  
SCALA 1:2000

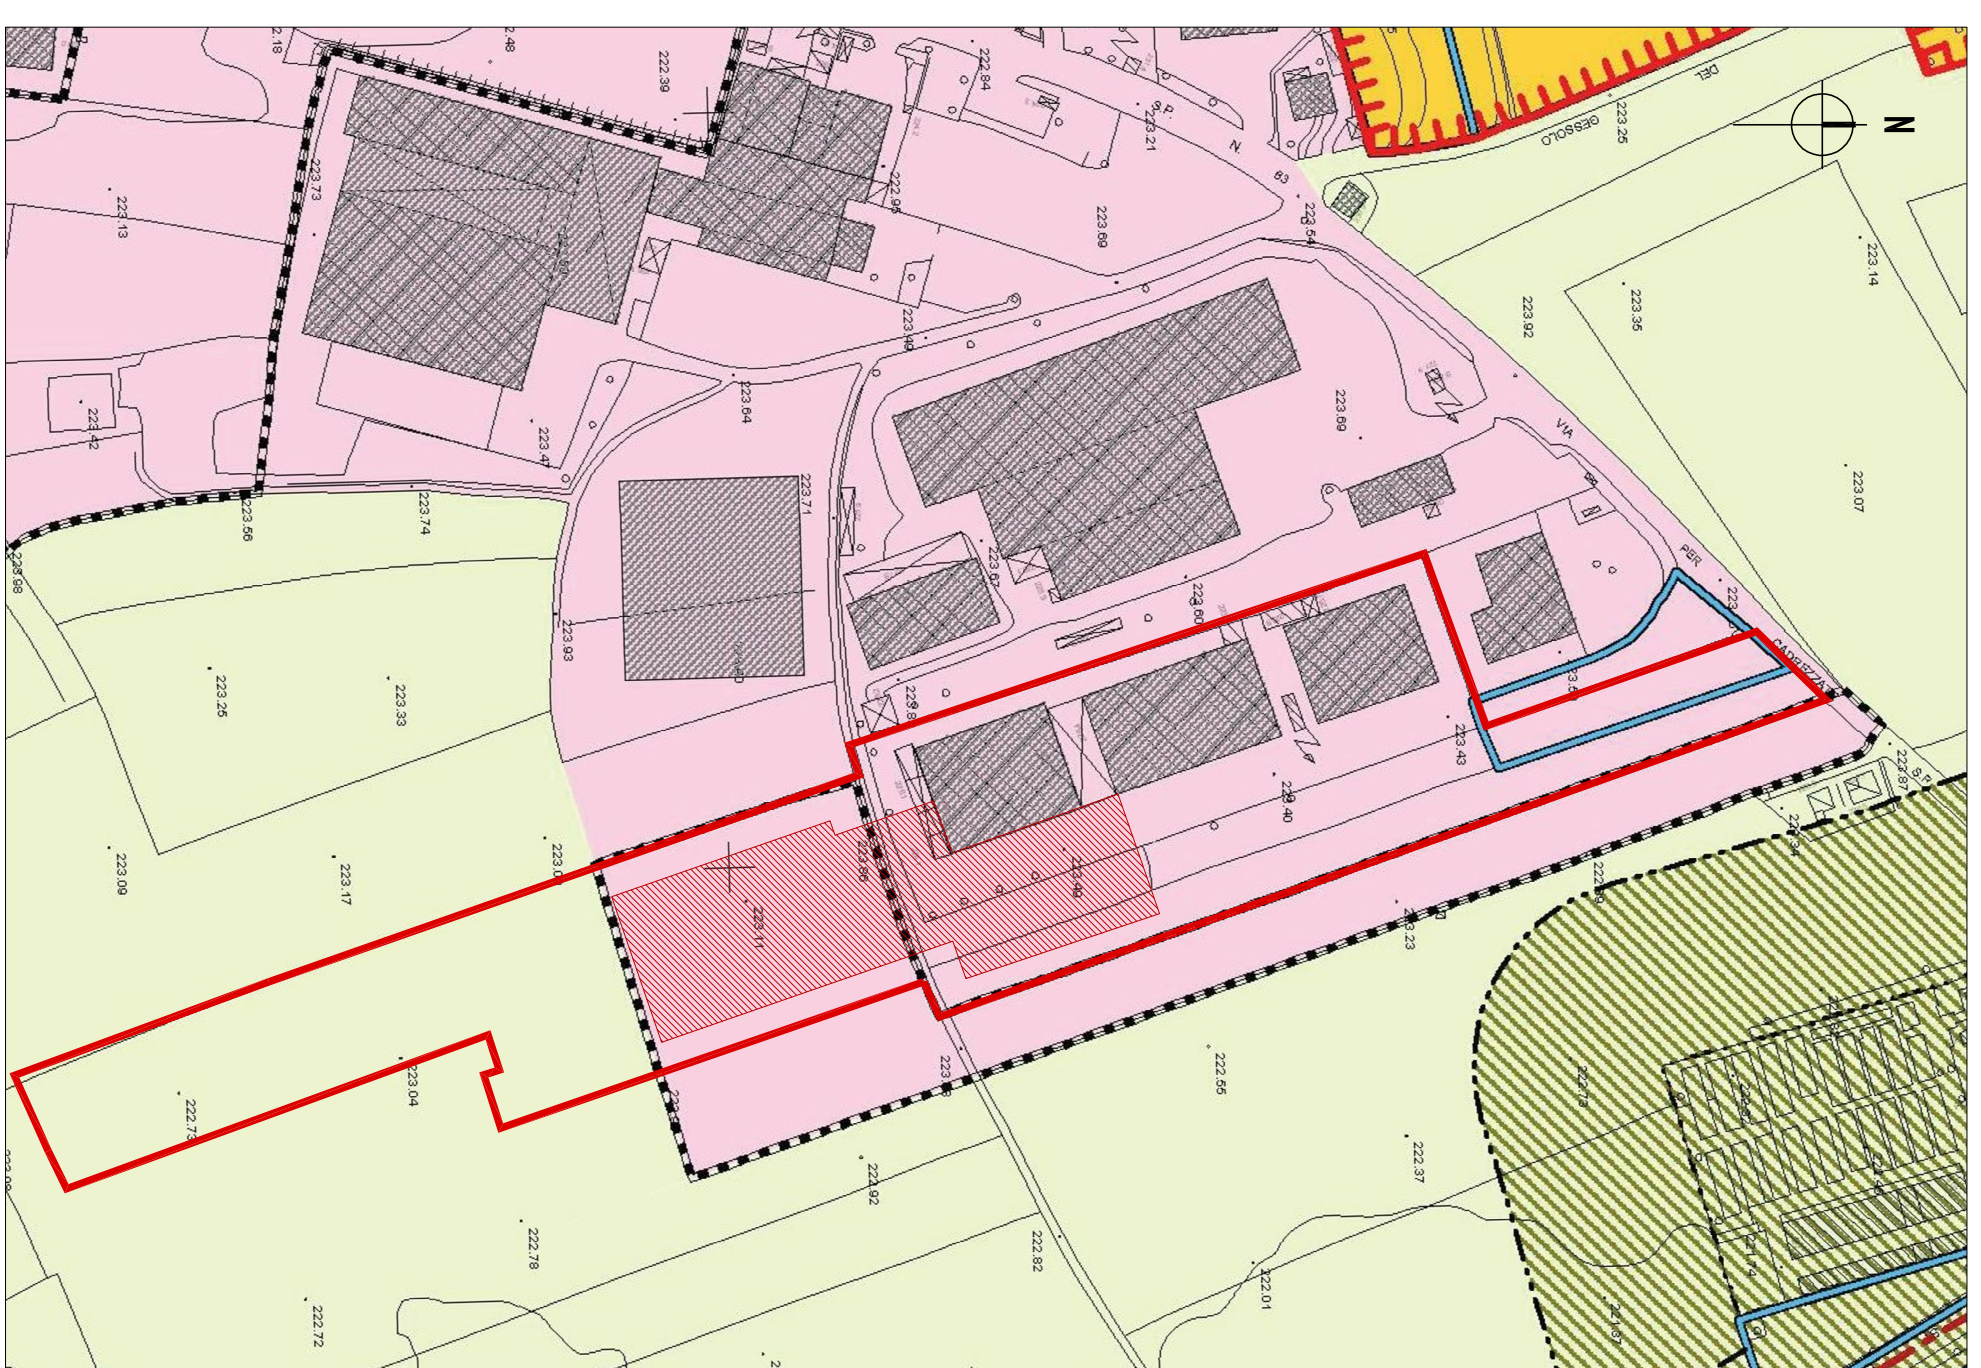

ESTRATTO DI P.E.I. VIGNENTE CON COMPLETAMENTO AREA EDIFICATA ATTUALE  
SCALA 1:2000

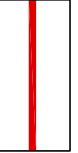- LEGENDA**
-  CONFINI PROPRIETÀ
  -  AREA OGGETTO DELL'ISTANZA

**FOTOGRAFIE DELLO STATO DEI LUOGHI**

**N.B.**  
Per la documentazione fotografica completa si rimanda alla specifica relazione.



VISTA DEL PLESSO PRODUTTIVO DALLA VIA GARBALDI



VISTA DEL PLESSO PRODUTTIVO DALLA VIA GARBALDI

IL RICHIEDENTE  
IL PROGETTISTA

BOSCHETTI VERONIANO ARCHITETTI ASSOCIATI  
ordine degli architetti, pianificatori, paesaggisti e conservatori della provincia di Varese

7, via Luigi Berlingi - 20138 Gallarate (Va)  
tel. +39 0331 773382 www.bva.it  
bva@bva.it  
P. IVA 00858800300

**01**

<b>DE ADITA S.p.A.</b> Via Per Feltrina, 5 20070 Brebbia (VA)			
<b>COMITENTE</b> 20070 Brebbia (VA)			
<b>UBICAZIONE</b> Via Per Feltrina, 5 20070 Brebbia (VA)	<b>LIBERAZIONE</b> N.C.E.U. Tribunale S. Magno 4793		
<b>OGGETTO</b> ISTANZA DI VARIANTE ALLO STRUMENTO URBANISTICO SPORTELO UNICO PER LE ATTIVITÀ PRODUTTIVE ai sensi Art. 97 L. n. 48 del marzo 2008, n. 47 e s.m.l. Art. 8 DPR 7 settembre 2010, n. 80		<b>TAVOLA</b>	
<b>TITOLO</b> INDAGAMENTO TERRITORIALE DETERMINAZIONE FOTOGRAFICA - STRALCIO	<b>SCALA</b>		
<b>DATA</b> 21.05.2019	<b>ASS.1</b> 16.05.2019	<b>ASS.2</b> 16.05.2019	<b>ASS.3</b> 16.05.2019

SONO VIETATA LA RIPRODUZIONE ED IL TRASFERIMENTO A TERZI DEL PRESENTE DISEGNO - TUTTI I DIRITTI D'AUTORE SONO RISERVATI A TERMINI DI LEGGE