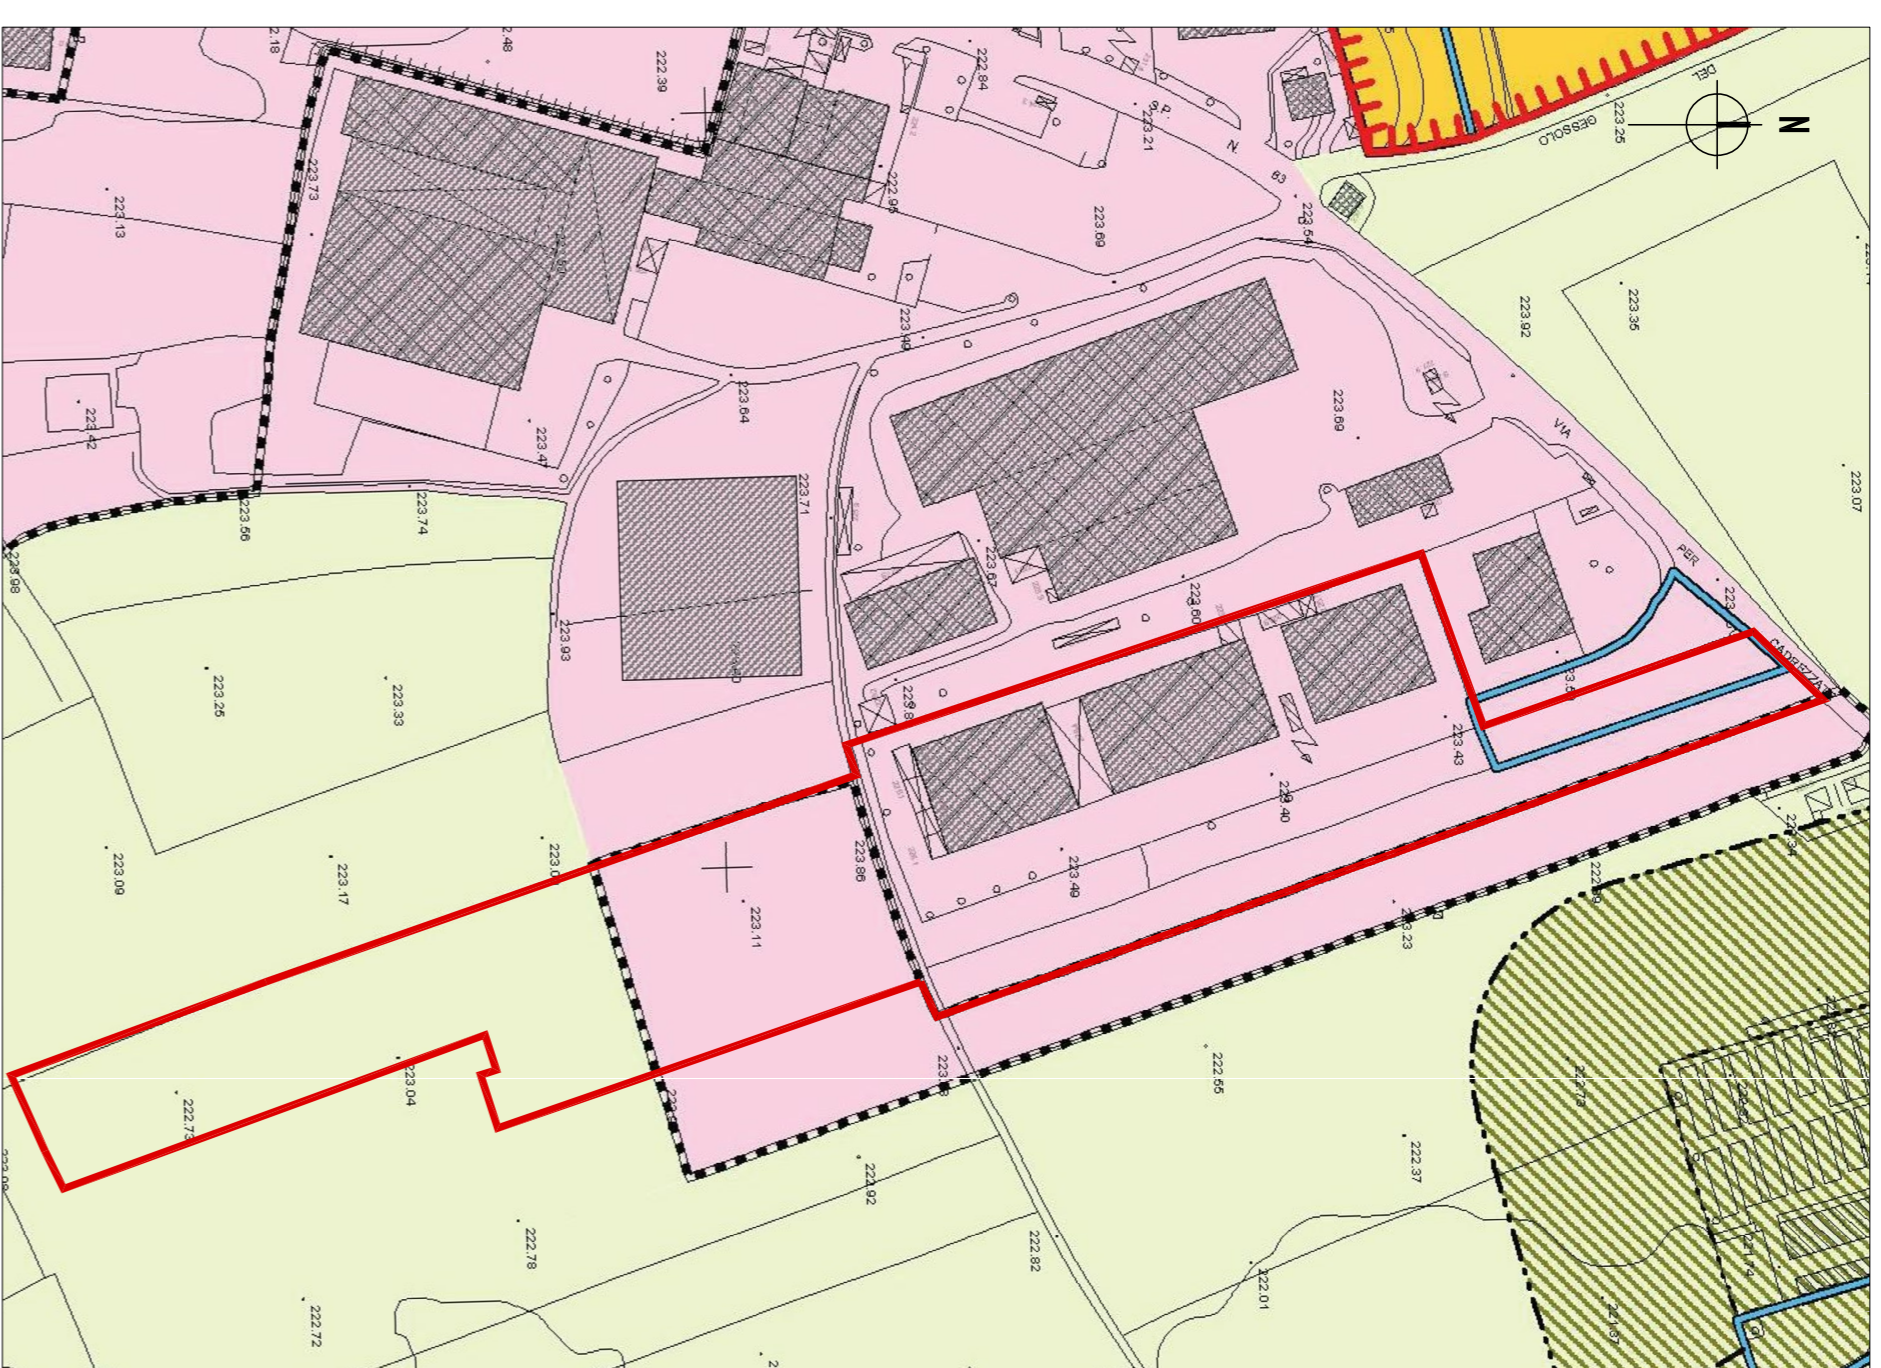
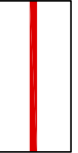

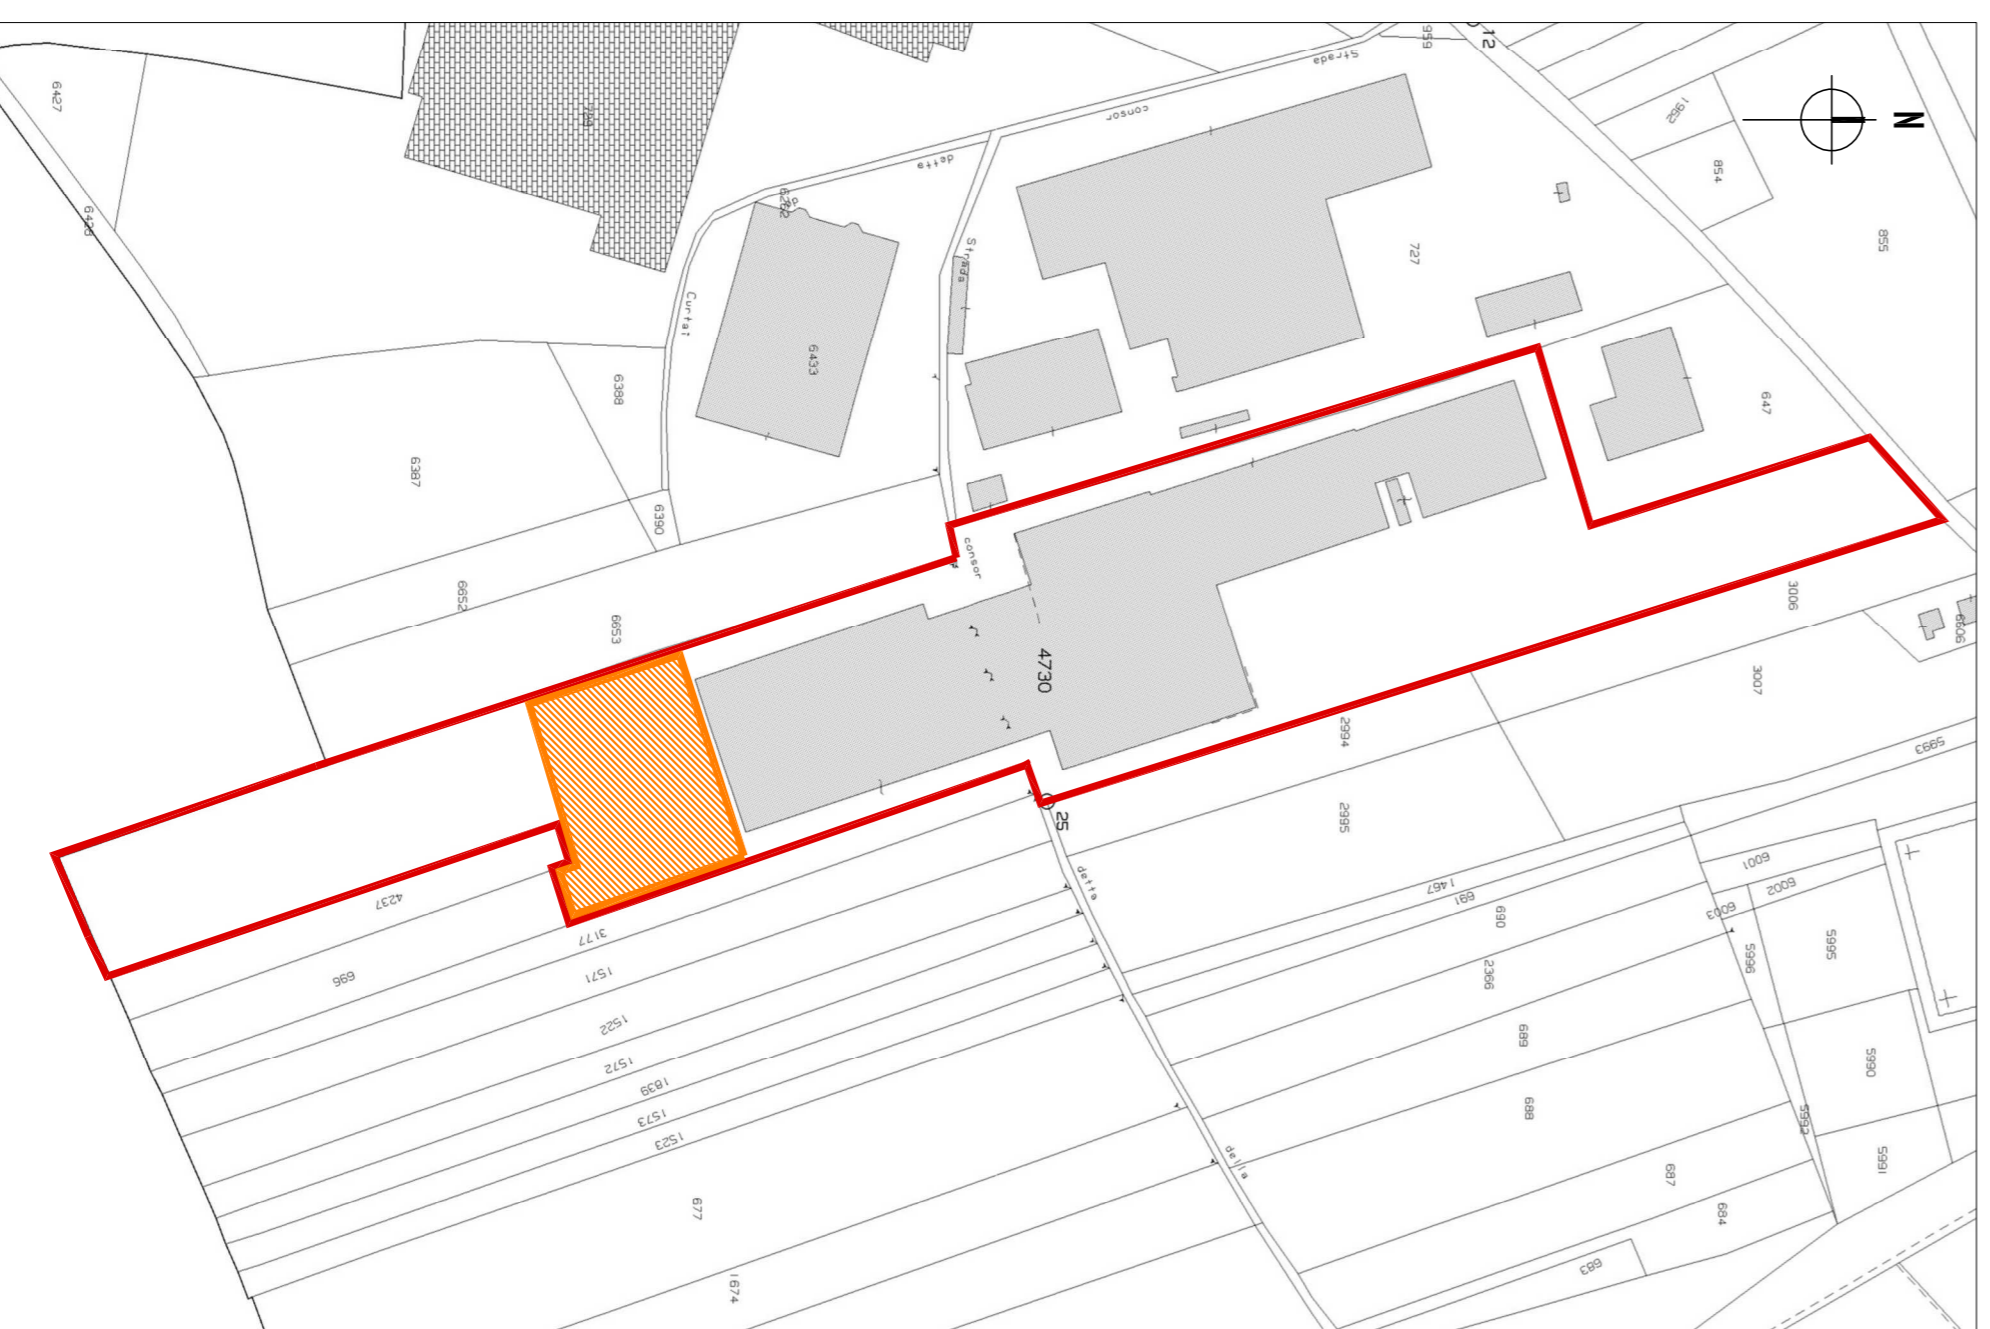


ESTRATTO DI MAPPA CATASTALE  
SCALA 1:2000

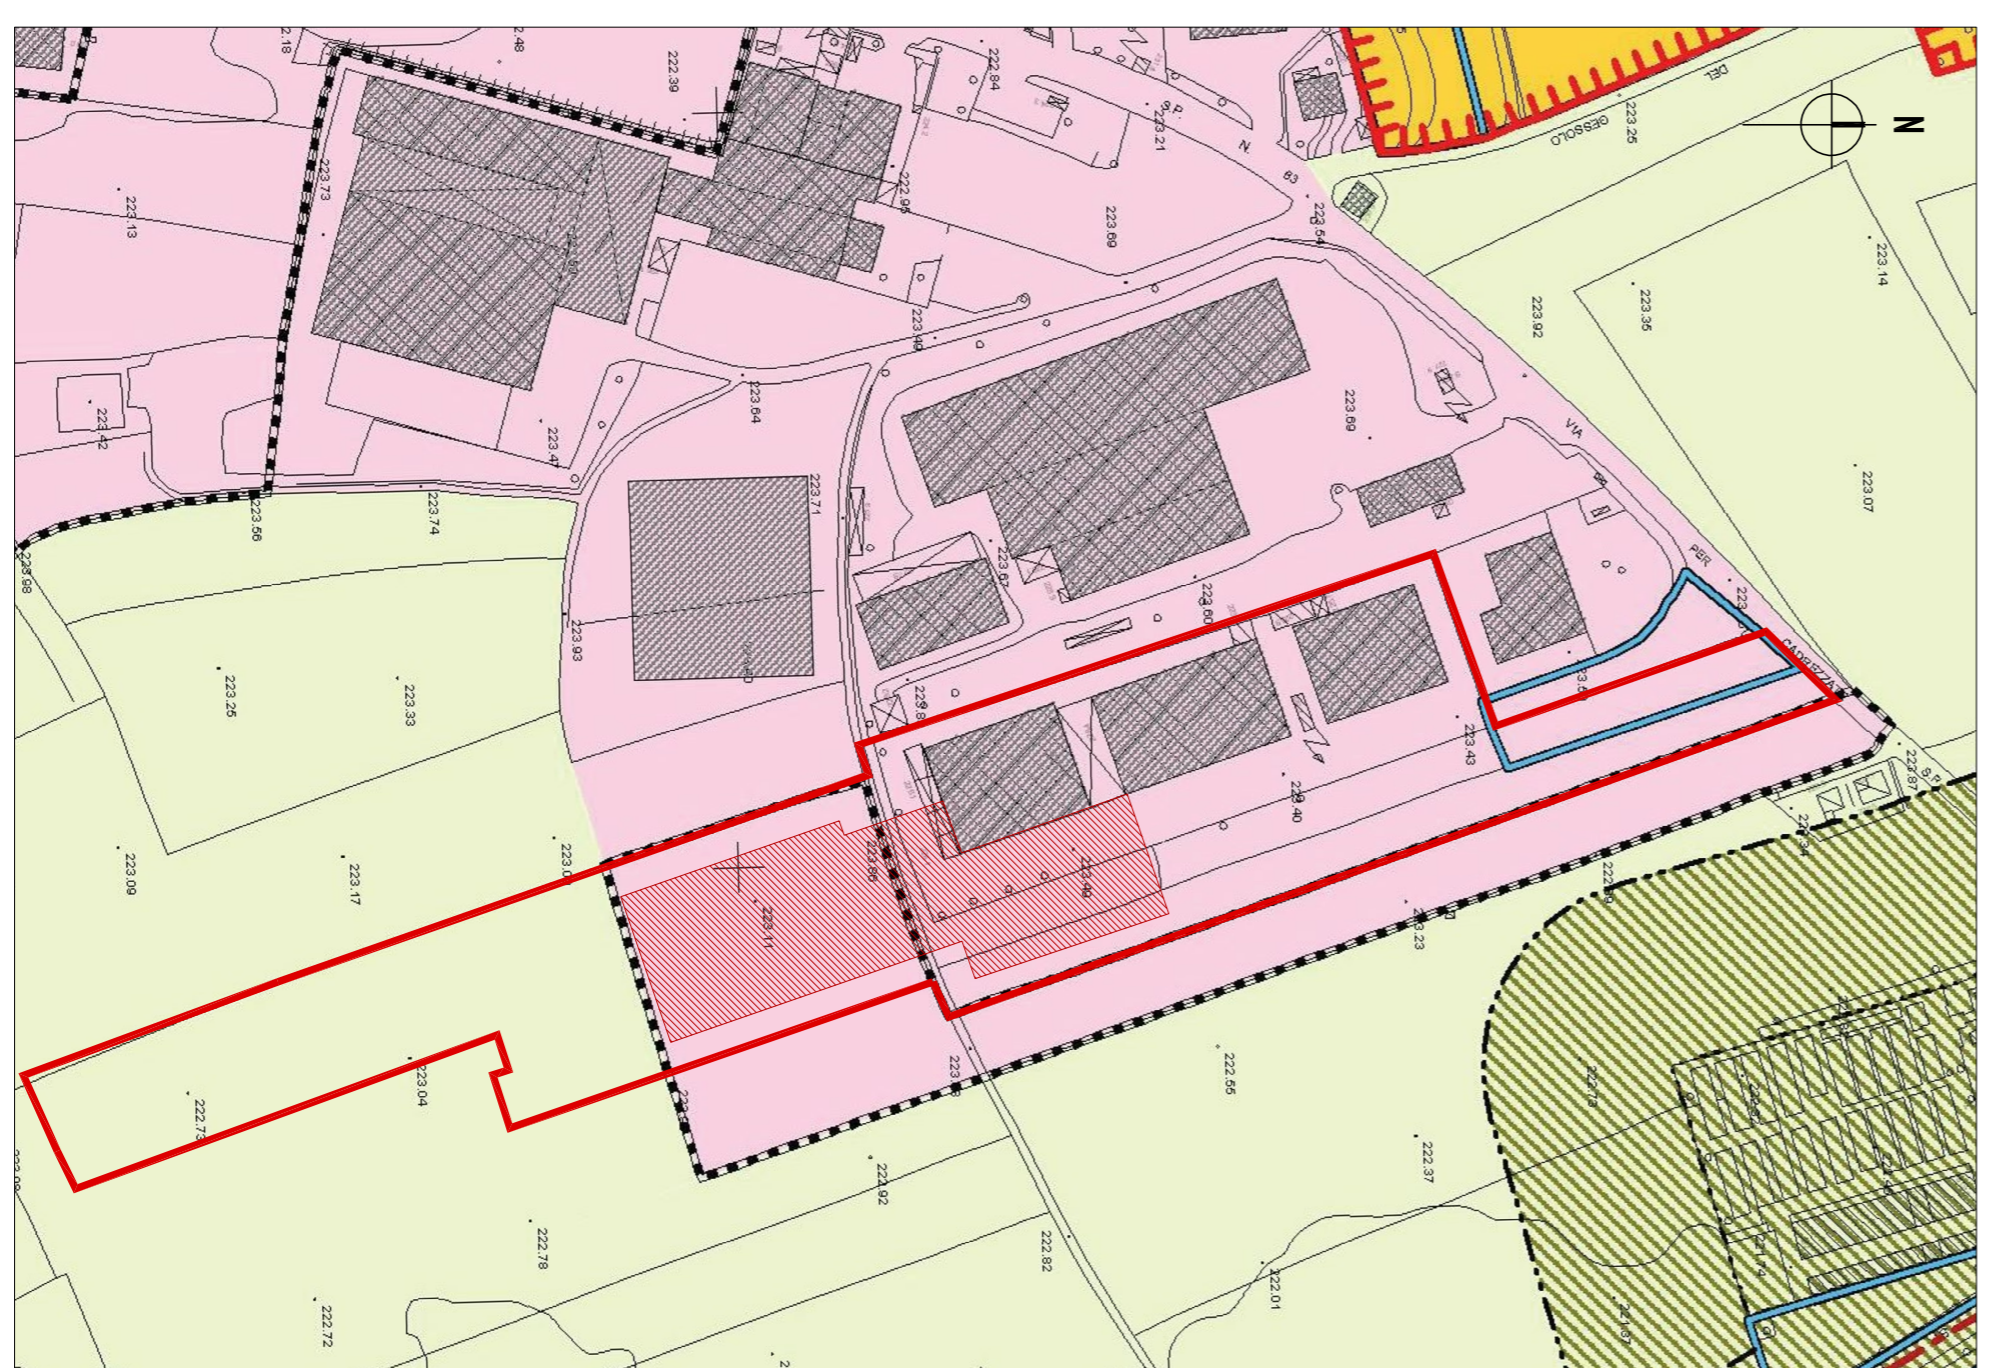


ESTRATTO DI P.E.I. VIGNENTE - PAROLA Di Brebbia Centro-Sud  
SCALA 1:2000

- LEGENDA**
-  CONFINI PROPRIETÀ
  -  AREA OGGETTO DELL'ISTANZA



ESTRATTO DI MAPPA CATASTALE CON INNOVAZIONE AREA OGGETTO DELL'ISTANZA  
SCALA 1:2000



ESTRATTO DI P.E.I. VIGNENTE CON COMPLETAMENTO AREA EDIFICATA ATTUALE  
SCALA 1:2000

**FOTOGRAFIE DELLO STATO DEI LUOGHI**

**N.B.**  
Per la documentazione fotografica completa si rimanda alla specifica relazione.



VISTA DEL PLESSO PRODUTTIVO DALLA VIA GARBALDI



VISTA DEL PLESSO PRODUTTIVO DALLA VIA GARBALDI

IL RICHIEDENTE  
IL PROGETTISTA

BOSCHETTI VERONIANO ARCHITETTI ASSOCIATI  
ordine degli architetti, pianificatori, paesaggisti e conservatori della provincia di Varese

7, via Luigi Borghini - 20138 Gallarate (Va)  
tel. +39 0331 773382 www.bvna.it  
bvna@bvna.it  
P. IVA 00858800300

**01**

<b>DE ADITA S.p.A.</b> Via Per Feltrina, 5 20070 Brebbia (VA)		<b>COMUNITÀ</b> 20070 Brebbia (VA)	
<b>LIBERAZIONE</b> Via Per Feltrina, 5 20070 Brebbia (VA) N.C.E.U. Tribunale S. Margherita 4720		<b>INDICAZIONE</b> ISTANZA DI VARIANTE ALLO STRUMENTO URBANISTICO SPORTELLA UNICO PER LE ATTIVITÀ PRODUTTIVE al sensi Art. 57 L. n. 488 del 2008, n. 47 e s.m.l. Art. 8 DPR 7 settembre 2010, n. 80	
<b>OGGETTO</b>	INDIVIDUAMENTO TERRITORIALE DETERMINAZIONE FOTOGRAFICA - STRALCIO	<b>TRACIA</b>	<b>SCALA</b> 1:2000
<b>DATA</b>	21.05.2019	<b>ASS1</b>	01.05.2019
		<b>ASS 2</b>	

SONO VIETATA LA RIPRODUZIONE ED IL TRASFERIMENTO A TERZI DEL PRESENTE DISEGNO - TUTTI I DIRITTI D'AUTORE SONO RISERVATI A TERMINI DI LEGGE