



DE ANTIX SPA
FABBRICATO OGGETTO DELLO S.I.A.P.

DE ANTIX SPA
FABBRICATO OGGETTO DI PIANO ATTUATIVO ANNO 2004


DE ANTIX SPA
FABBRICATO OGGETTO DI S.I.A.P. ANNO 2007

INDICAZIONE MATERIALI E COLORI - LEGENDA


- 1 PANNELLI SANDWICH DI CHIUSURA VERTICALE IN METALLO CON COBERTAZIONE INTERNA, TINTA GRIGIO MEDIO OPACO COLORE RAL 7043
- 2 PORTINI SEZIONALI IN PVC, TINTA COLORE RAL 9009
- 3 SIGRE IN C.A.
- 4 PENSILINE E SCROSSALINE LAMIERA PREPERFORATA, COLORE NATURALE
- 5 PANNELLI DI CHIUSURA VERTICALE A TAGLIO TERMICO IN C.S. INTEGRATURA GRIGIO MEDIO COLORE RAL 7043
- 6 GIUNTI
- 7 SERPAMENTI A TAGLIO TERMICO IN ALLUMINO COLORE RAL 9009
- 8 PANNELLI VETRI
- 9 OGGE ORIZZONTALI COSTITUTE DA PROFILI METALLO COLORE RAL 9009 SU FABBRICATO DIREZIONALE
- 10 PANTUZZAZIONI - ESSENZA CARPINUS COME FILARE ESISTENTE
- 11 PANNELLI DI CHIUSURA VERTICALE A TAGLIO TERMICO IN C.S. INTEGRATURA GRIGIO CHIARO COLORE RAL 9007 SU FABBRICATO DIREZIONALE

SIMULAZIONE FOTOGRAFICA DELL'INTERVENTO

VISTA DALLA VIA GARIBOLDI - STATO DI FATTO

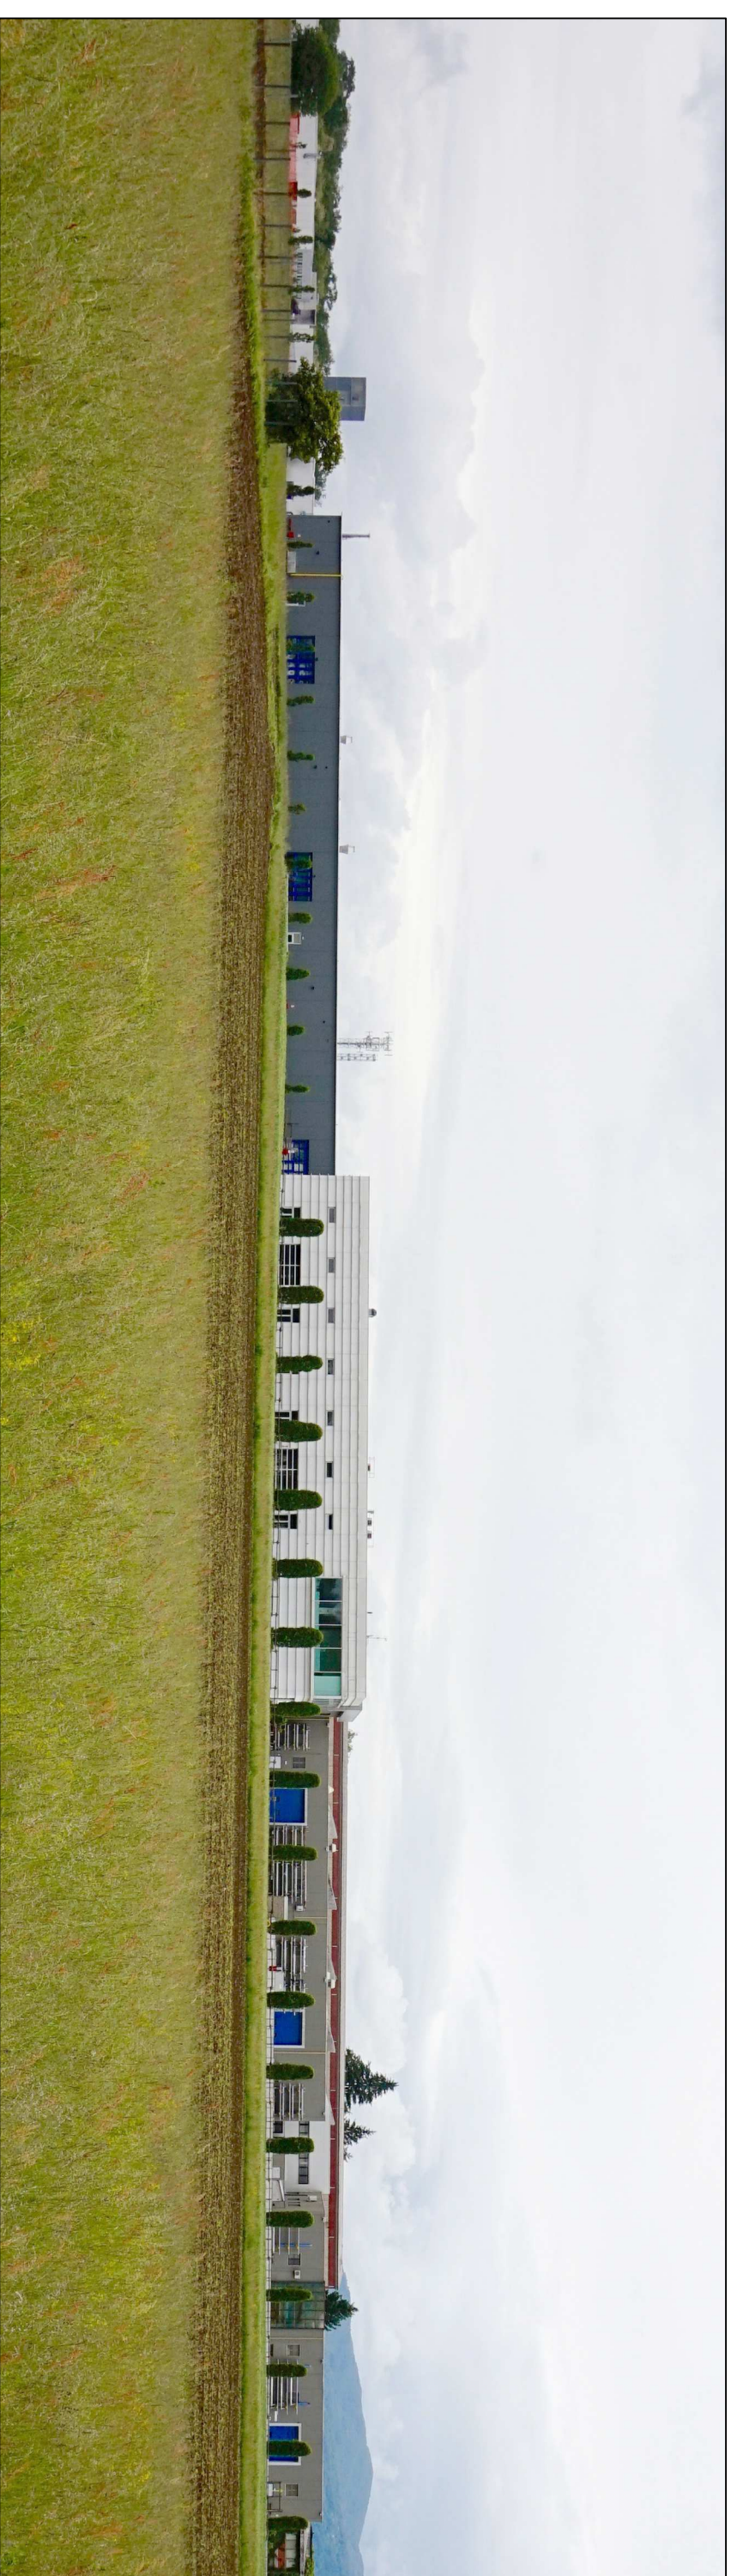

VISTA DALLA VIA GARIBOLDI - FOTONONSENIMENTO DEL PROGETTO

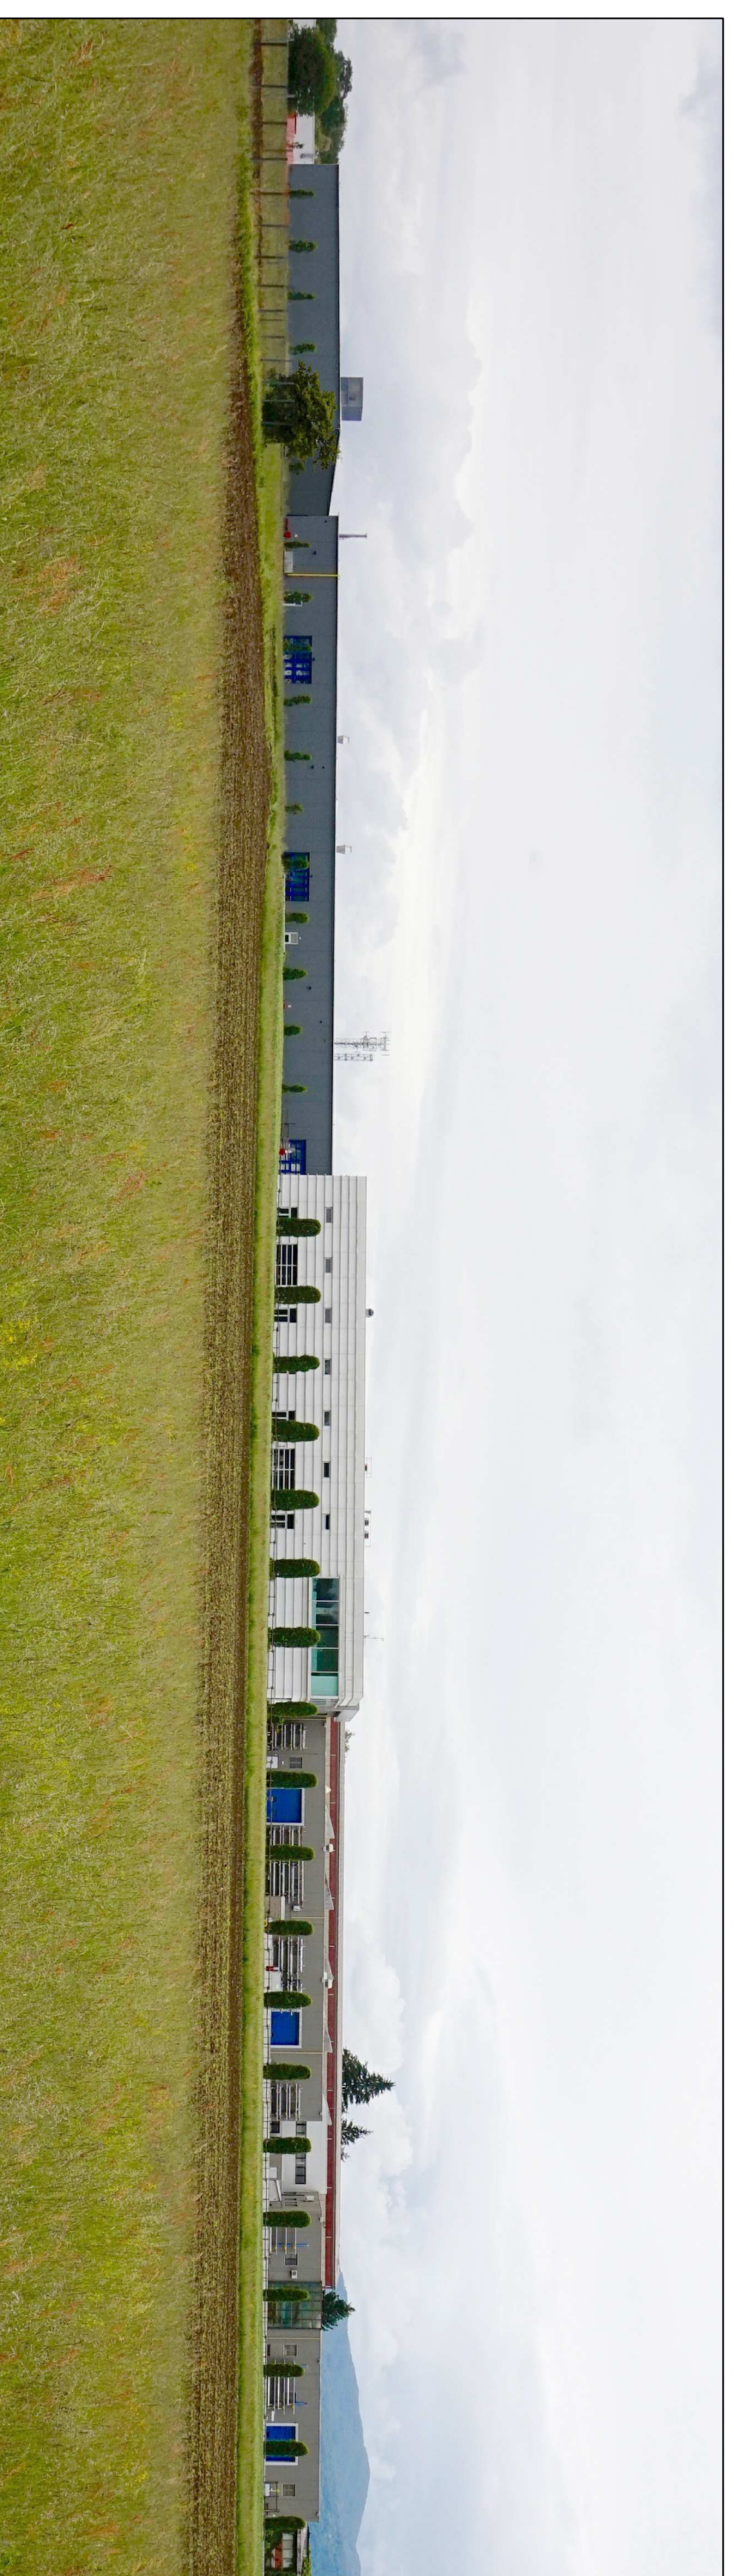

IL RICHIEDENTE

IL PROGETTISTA

BOSCHETTI VERONATO ARCHITETTI ASSOCIATI
ordine degli architetti, pianificatori, paesaggisti e conservatori della provincia di verona

7, via Luigi Berghini - 38018 Galliano (VR)
tel. +39 045 773282 www.bvna.it
bvna@bva.it
P. IVA 02858800460

09

DE ANTIX S.p.A.
Via Per Fedeonza, 5
38020 Bredon (VI)

COMITENTE
20020 Bredon (VI)

OPERAZIONE
Via Per Fedeonza, 5
38020 Bredon (VI)

OGGETTO
ISTANZA DI VARIANTE ALLO STRUMENTO URBANISTICO
SPORTELO UNICO PER LE ATTIVITA' PRODUTTIVE
al sensi Art. 97 L. n. 48 marzo 2008, n.17 e s.m.l. Art. 8 DM 7 settembre 2010, n. 101

TITOLO
PARTICOLARE PROSPETTO PRINCIPALE CON INDICAZIONE MATERIALI E COLORI DI PROGETTO
SIMULAZIONE FOTOGRAFICA DELLO STATO DI FATTO, FOTONONSENIMENTO

DATA
21.05.2019

DATA
1.05.21

DATA
01.05.2019

DATA
1.05.21

SONO VEICOLI LA RIPRODUZIONE ED IL TRASFERIMENTO A TERZO DEL PRESENTE DISEGNO - TUTTI I DIRITTI D'AUTORE SONO RISERVATI A TERMINI DI LEGGE