



ESTRATTO DI P.G.T. VIBENTE - PARIGLIO Brebbia Centro-Sud  
SCALA 1:2000

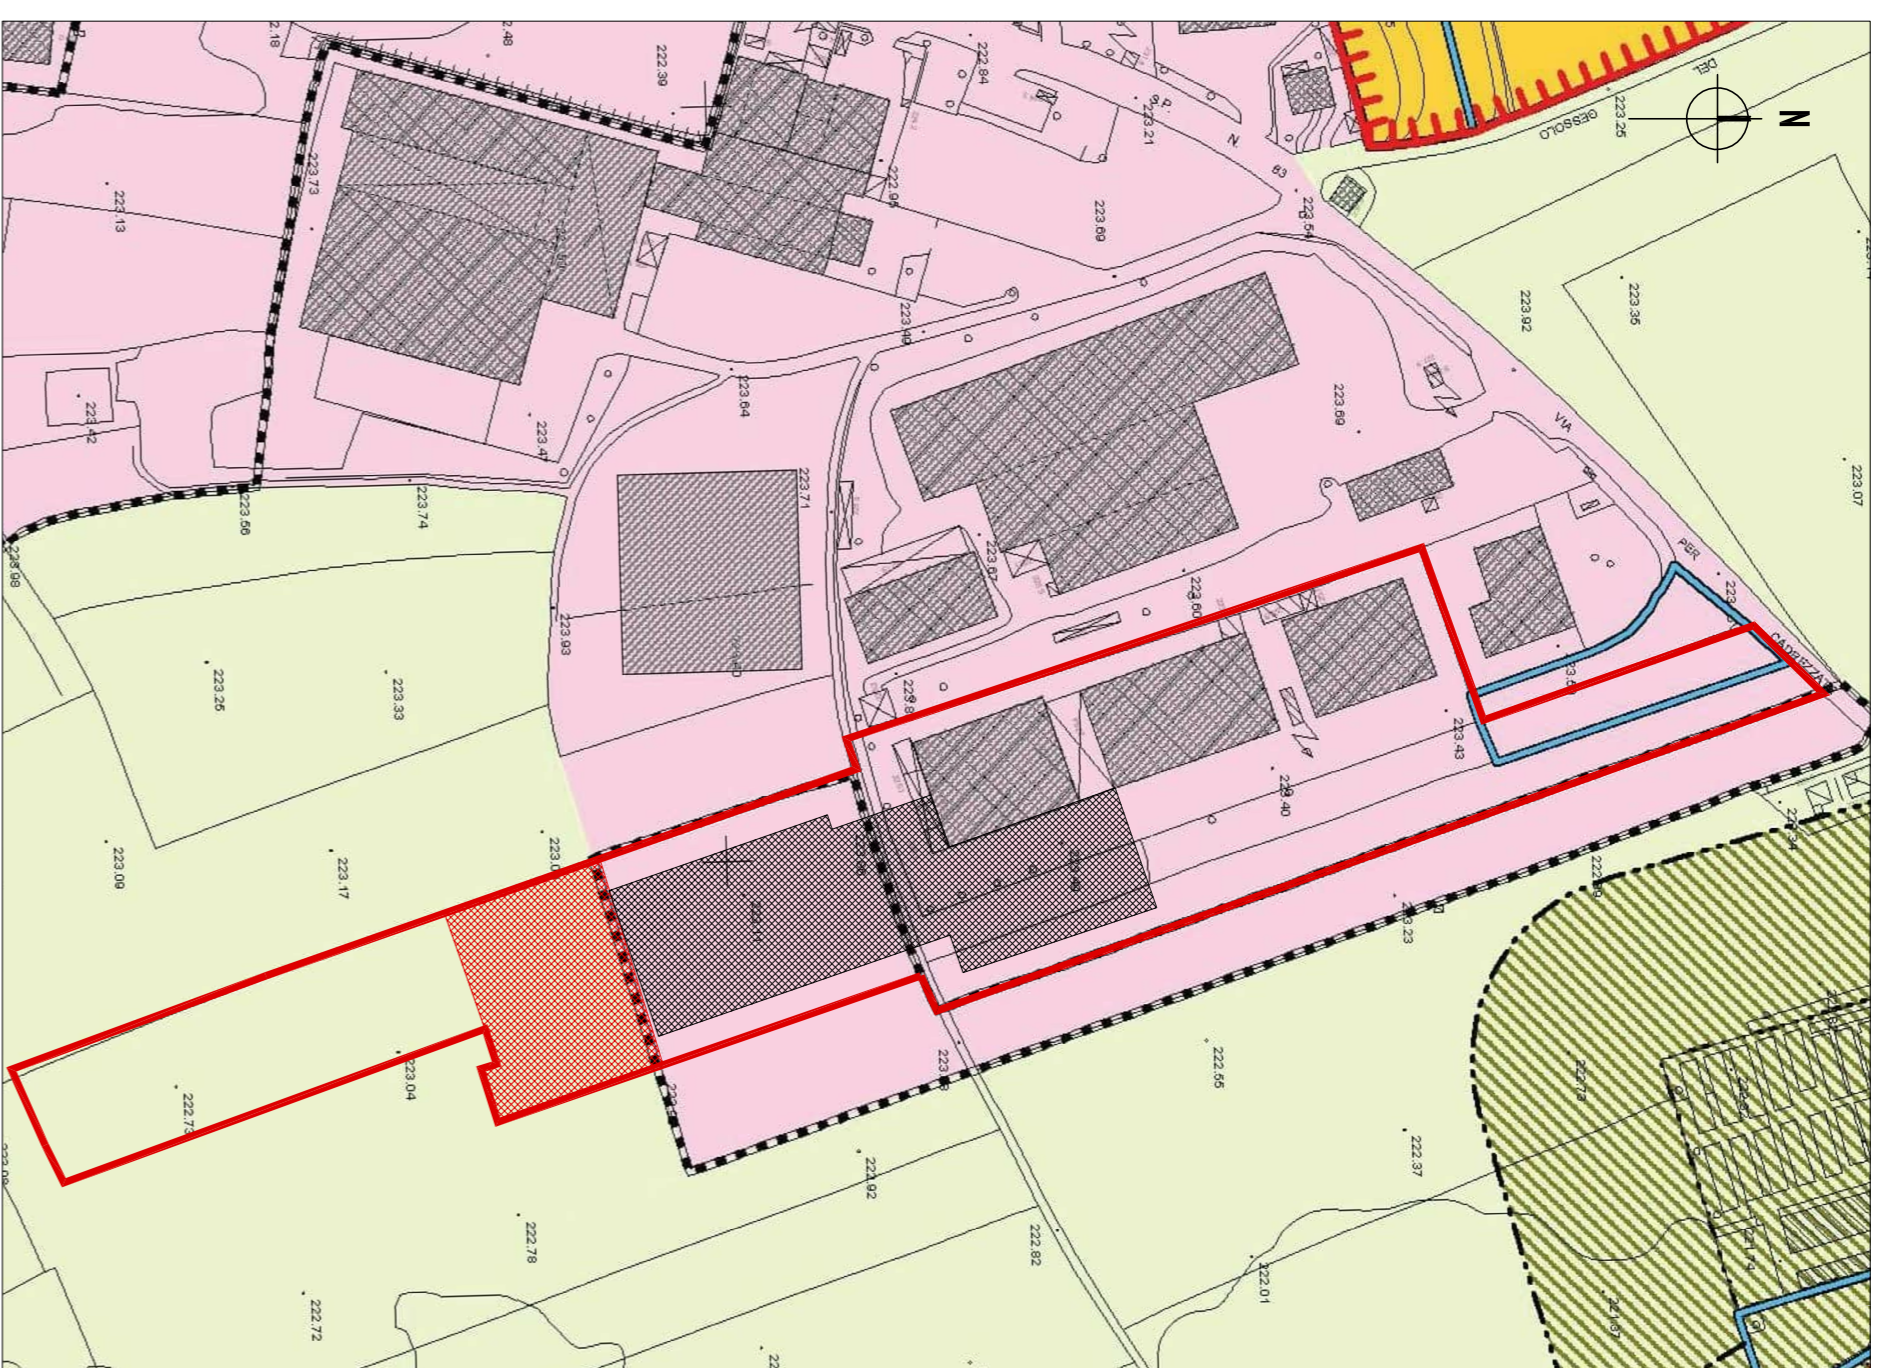

P.G.T. VIBENTE - SINOTTICA  
SCALA 1:2000

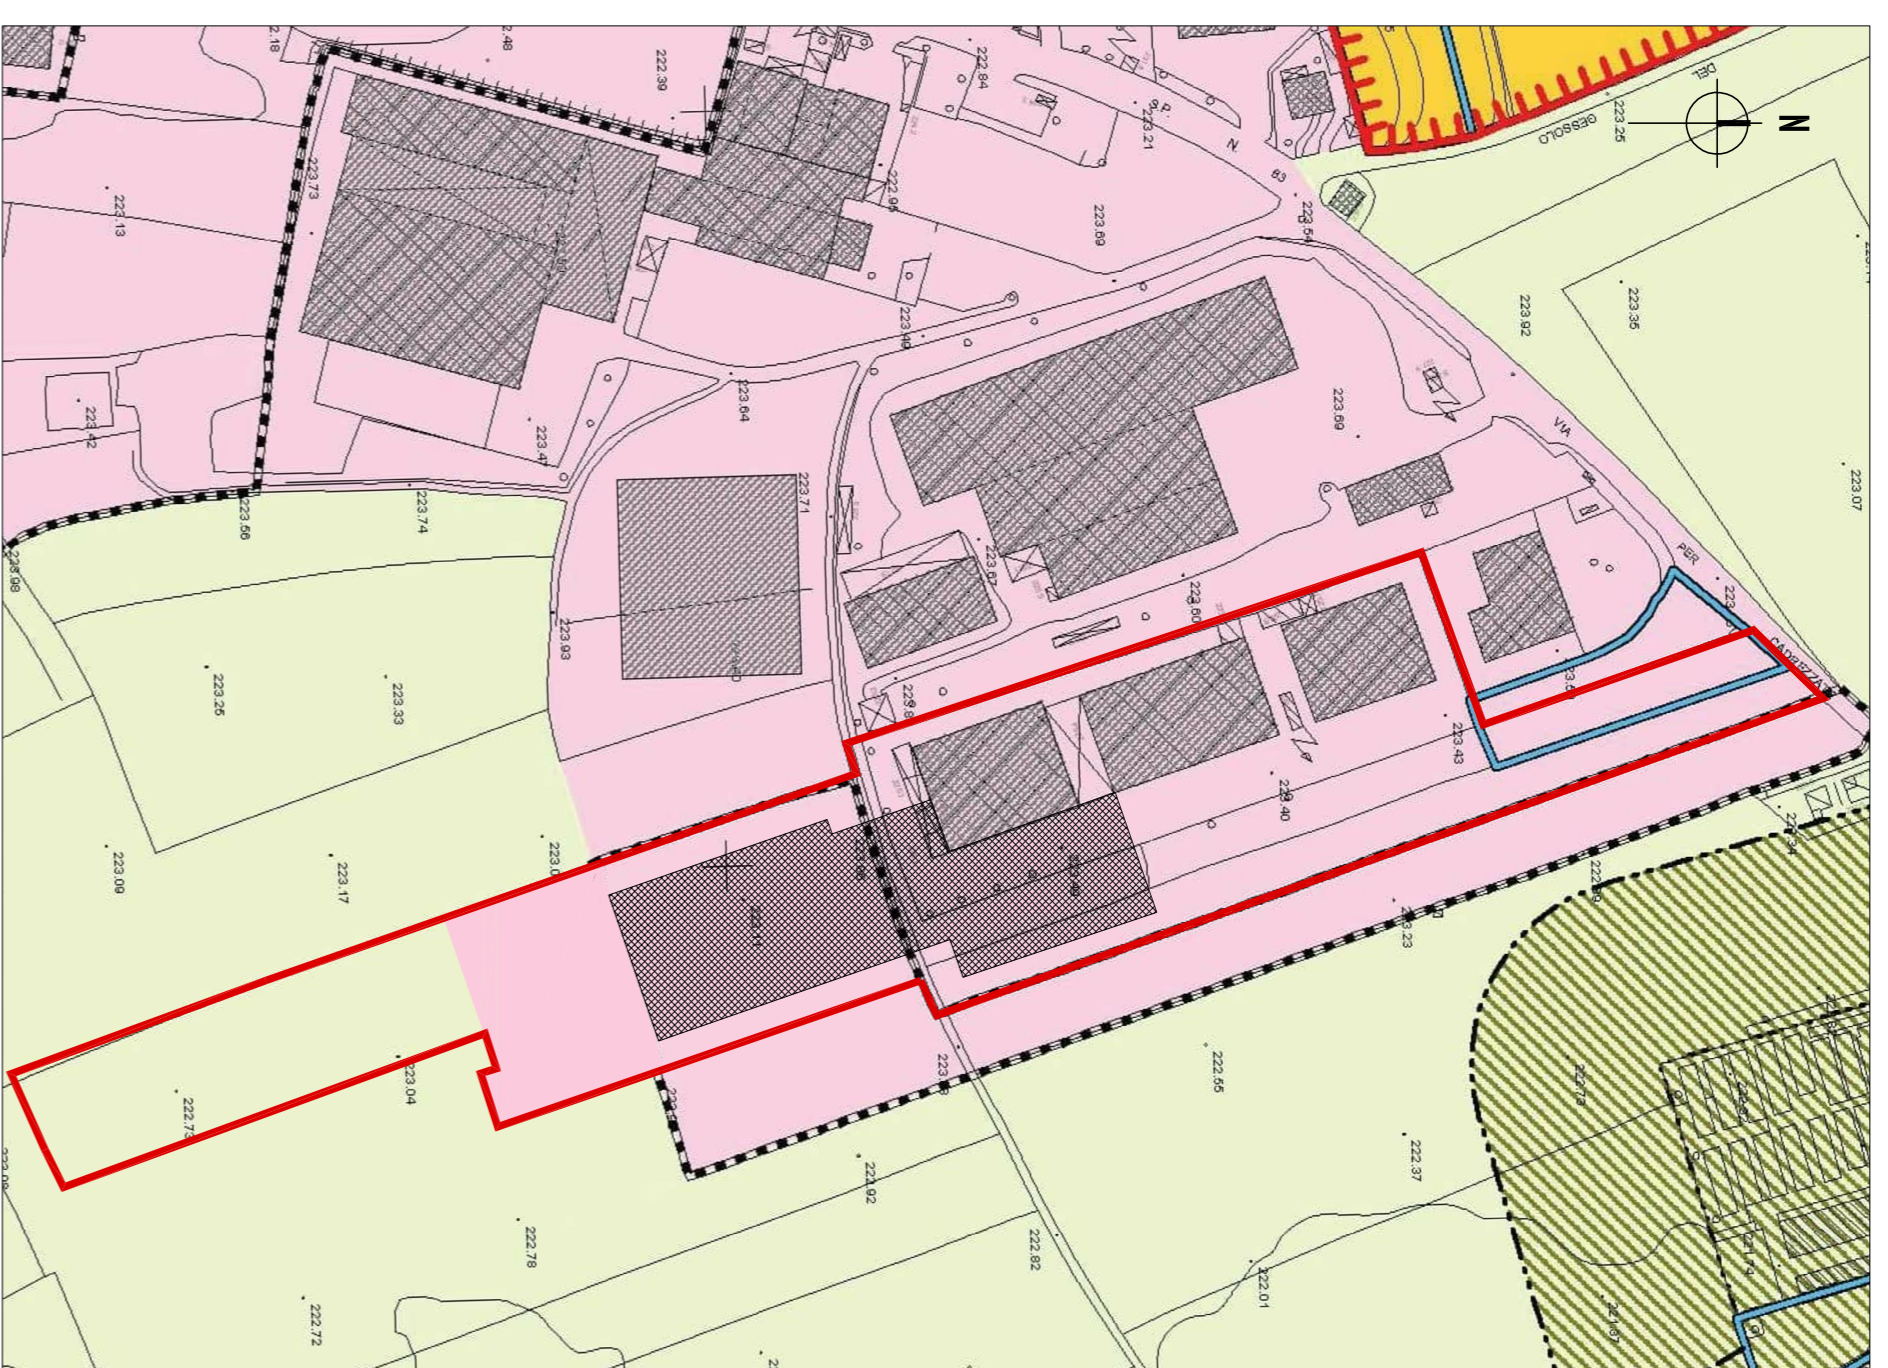

ESTRATTO DI P.G.T. VIBENTE - PROGETTO  
SCALA 1:2000

IL RICHIEDENTE

IL PROGETTISTA

BOSCHETTI VERONATO ARCHITETTI ASSOCIATI  
ordine degli architetti, pianificatori, paesaggisti e conservatori della provincia di Varese

7, via Luigi Veronesi - 20136 Milano (MI)  
tel. +39 02 53 77 33 82 www.bvsa.it  
bvsa@bva.it  
P. IVA 00369800150

DE JURE S.p.A.  
Via Per Induzzano, 5  
20070 Brebbia (VA)

LABORAZIONE  
M.C.E. El. Foglio S. Mappale 4793

PROGETTO  
ISTANZA DI VARIANTE ALLO STRUMENTO URBANISTICO  
SPORTELLA UNICO PER LE ATTIVITÀ PRODUTTIVE  
ai sensi Art. 57 L.R. 10 marzo 2005, n.12 e s.m.l. Art. 8 DM 7 settembre 2010, n. 80

TITOLO  
MODIFICA DELLO STRUMENTO URBANISTICO - PRG:  
STATO DI FATTO PROGETTO SINOTTICA

DATA  
04/07/2020

AS 1

AS 2

SCALA  
1:2000

SONO VIETATA LA RIPRODUZIONE ED IL TRASFERIMENTO A TERZI DEL PRESENTE DISEGNO - TUTTI I DIRITTI D'AUTORE SONO RISERVATI A TERMINI DI LEGGE

U