


8	COMUNE DI BREBBIA	
9	struttura sanitaria e poliambulatorio	via Pietrara, n. 33
10	richiesta attivazione SUAP con variante urbanistica	
11	committente	Gaetano e Piera Borghi srl UBI Leasing S.p.A.
12		
13	elaborato	progetto dettagli costruttivi
14		
15	scala	1:10
16	data	Febbraio 2019
17		
18	impresa	
19		

Particolare parete perimetrale-parete interna

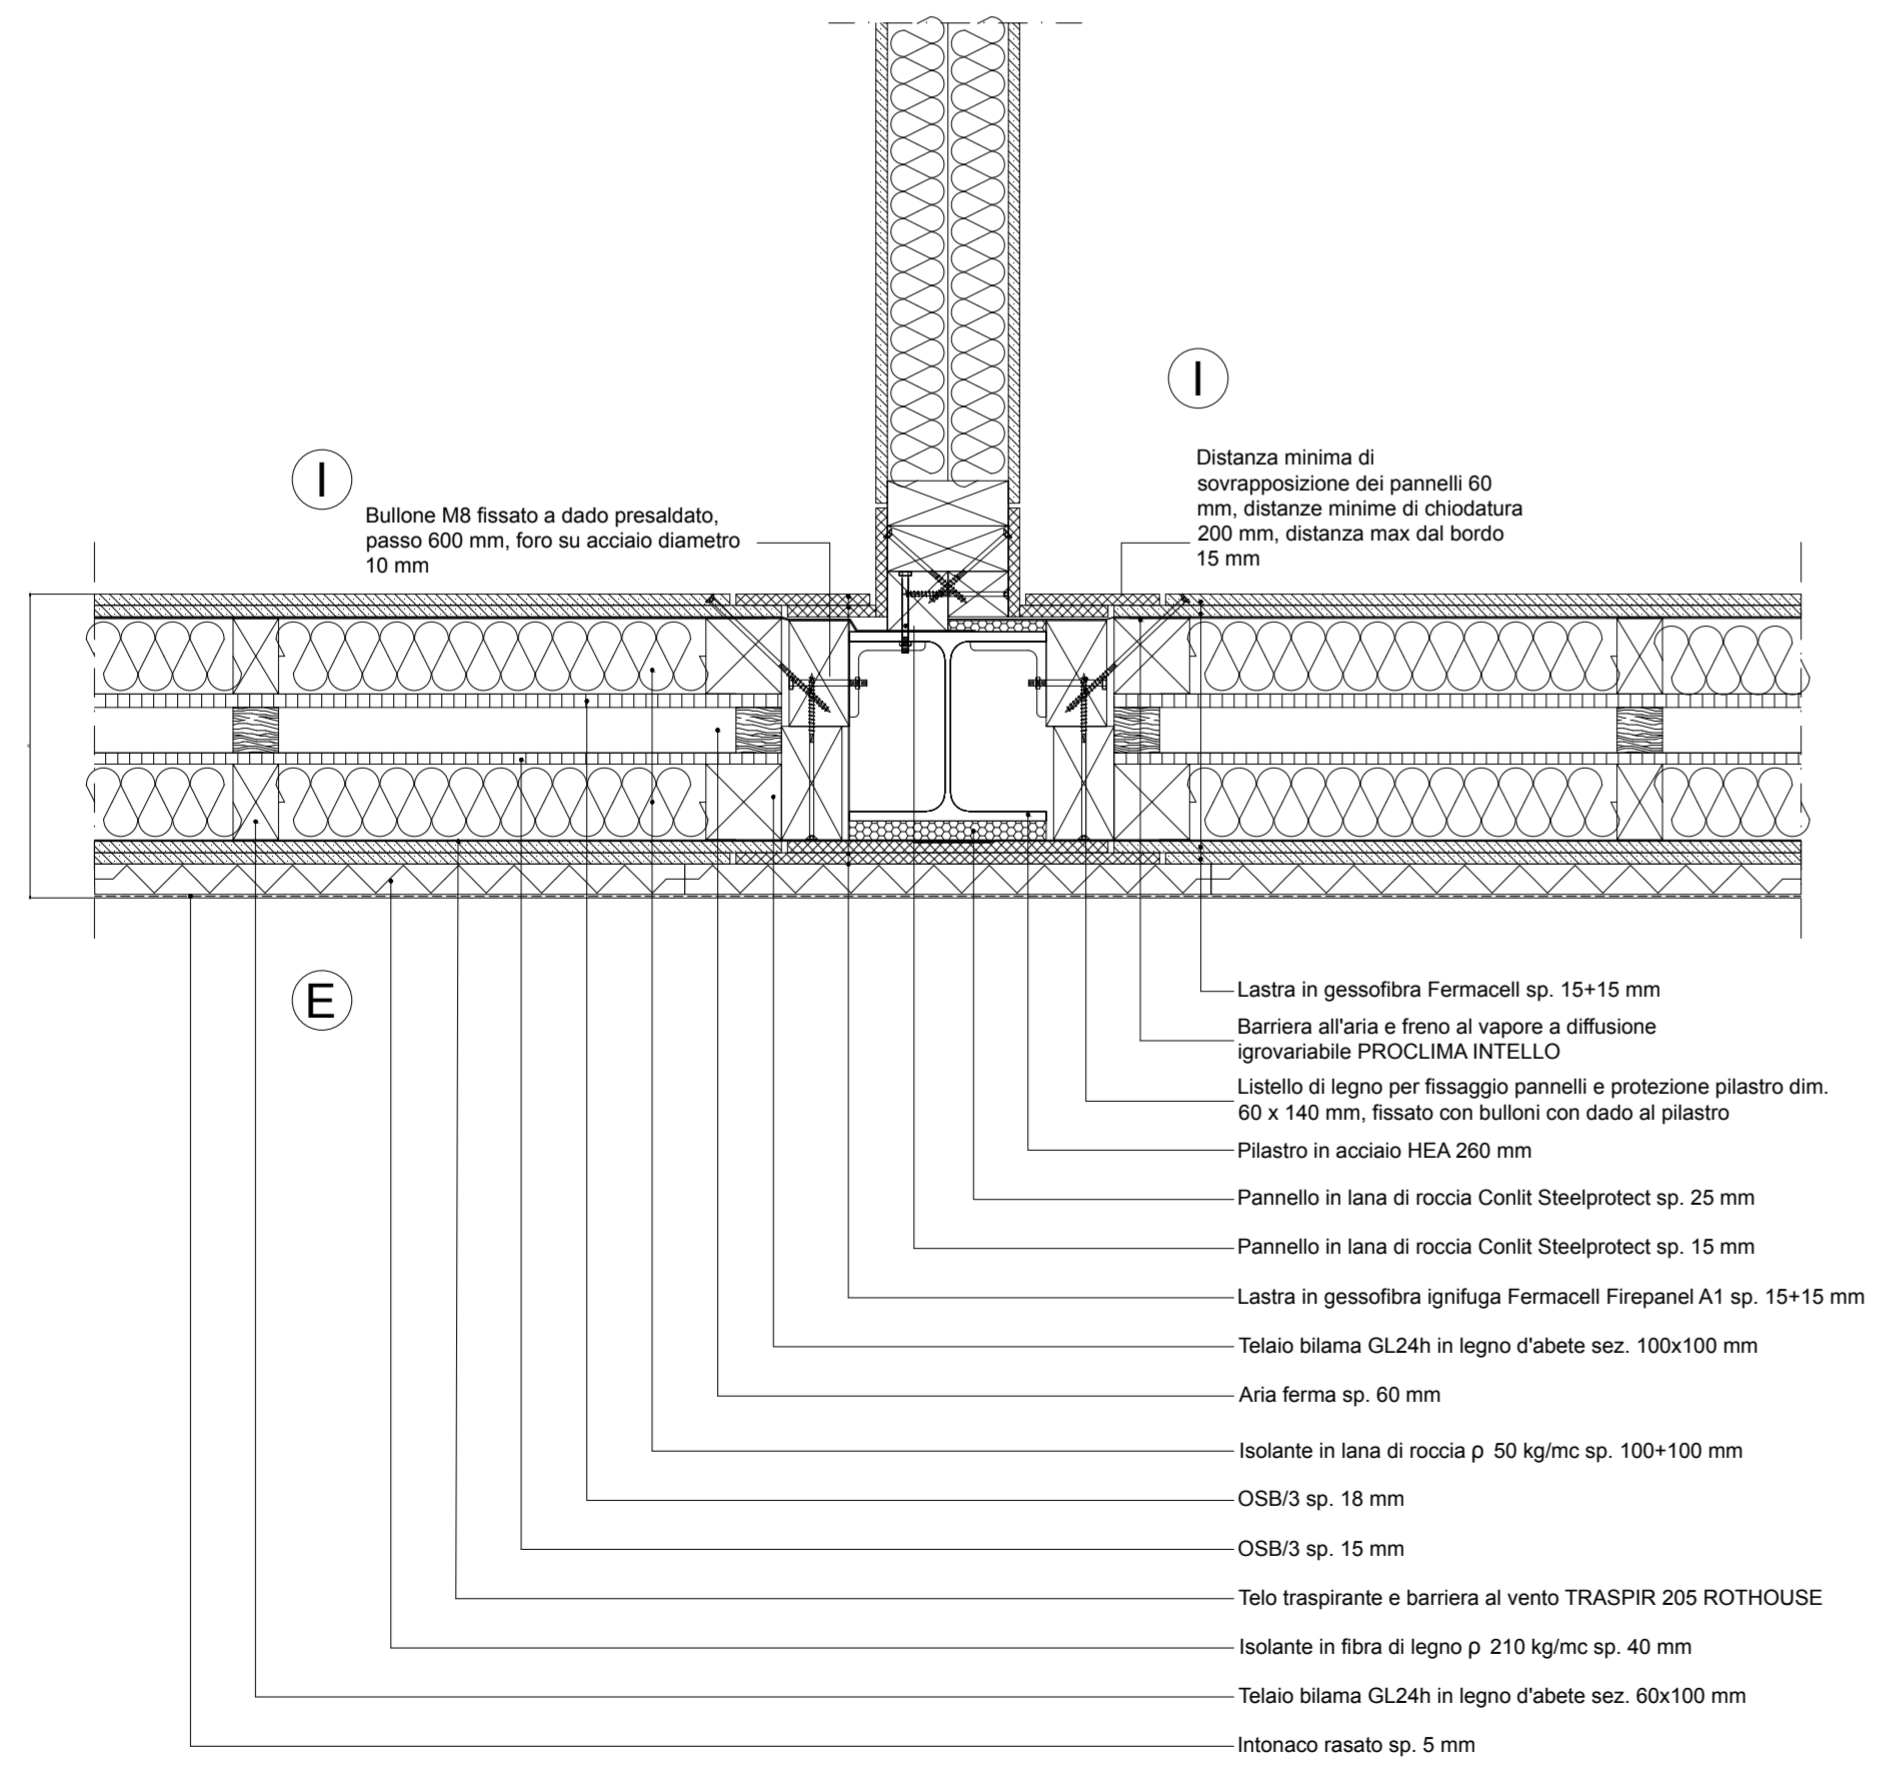

Particolare parete perimetrale-solaio

