



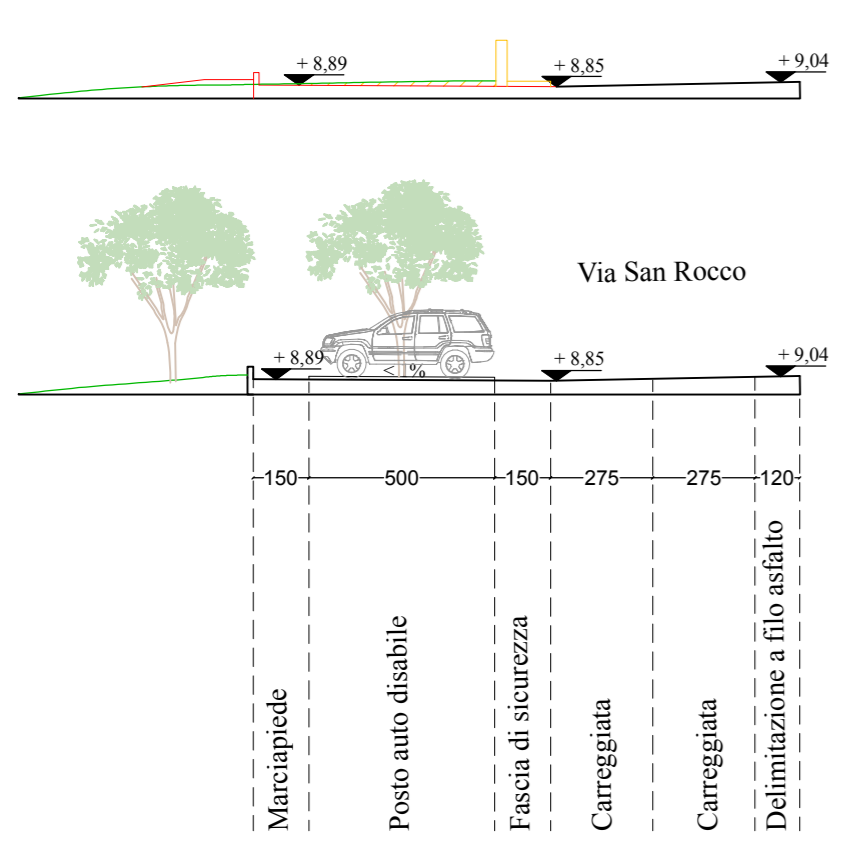


SEZIONE AA'

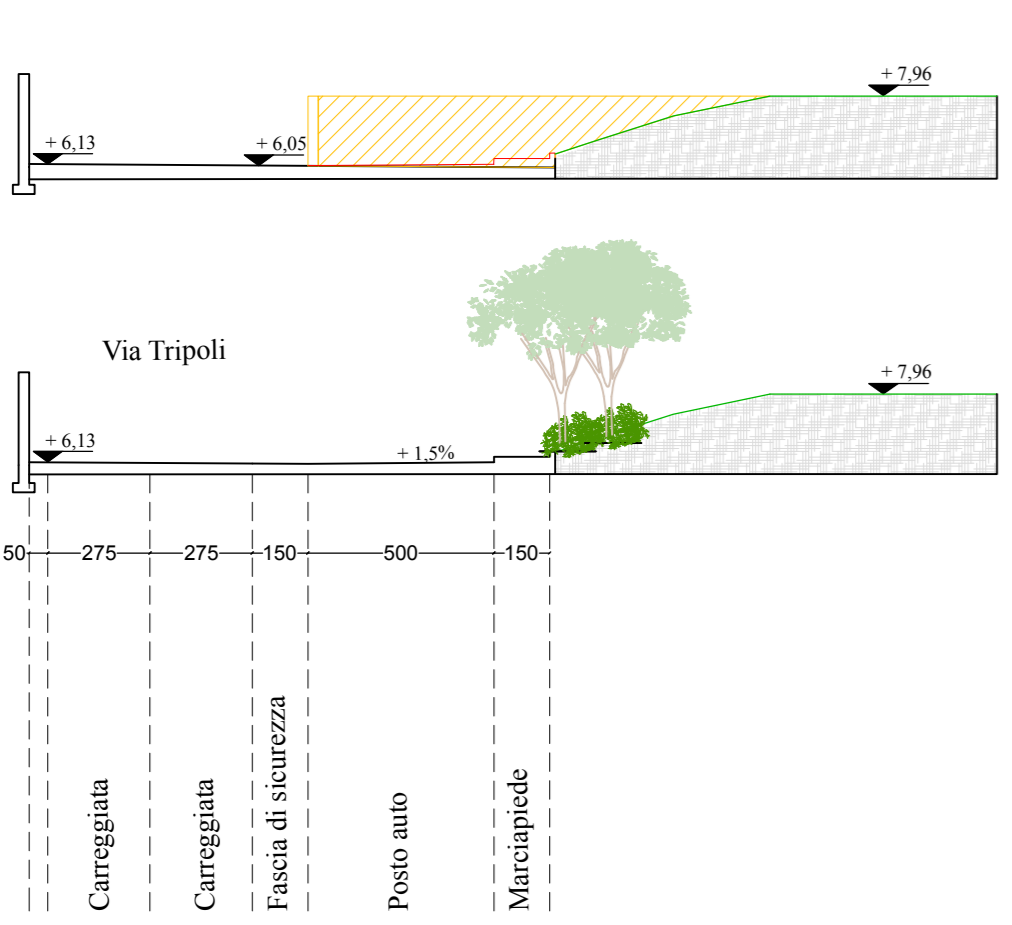

SEZIONE BB'



SEZIONE CC

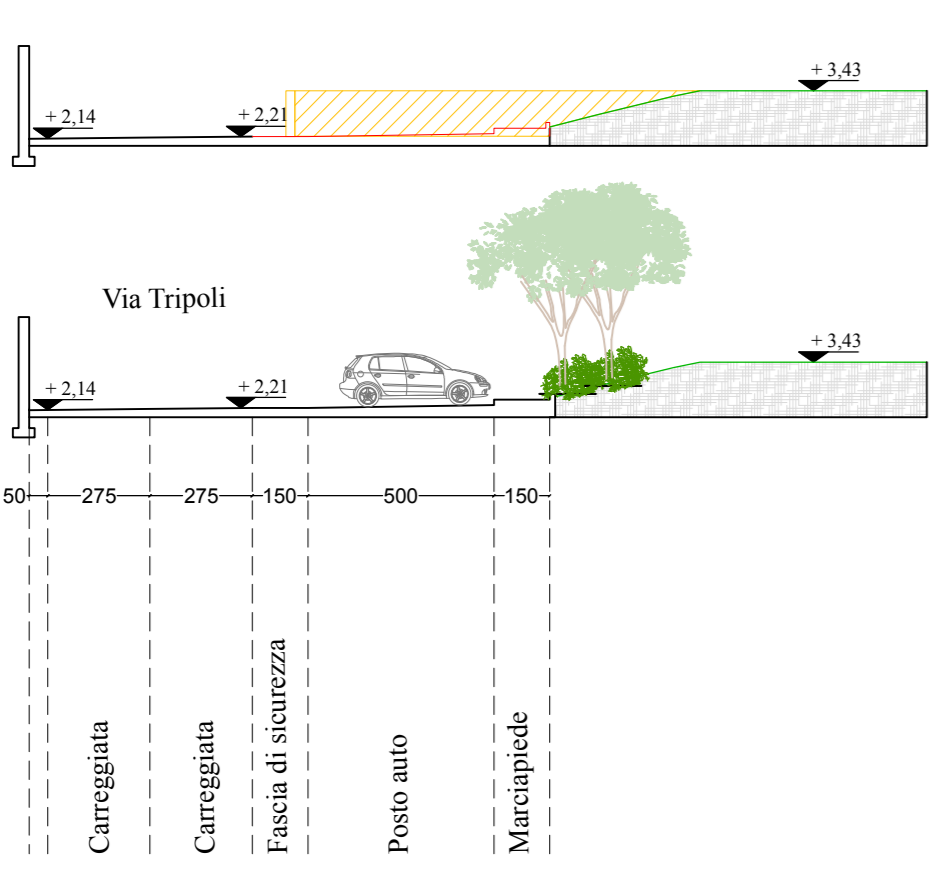

1.C

**ILEANA MORETTI**  
architetto

8	COMUNE DI BREBBIA
9	stanza di lavoro n. 33
10	richiesta attuazione SUPP con variante urbanistica
11	committente Gaetano e Diana Borghi ed UBI Leasing S.p.A.
12	
13	elaborato compatativa area parcheggio
14	partita - lavoro - firma in scala
15	scala 1:200
16	data Aprile 2019
17	
18	impresa
19	

nota: riferimento al 21100 numero - tel fax 0322229298  
 email: i.moretti@comune.brebbia.it  
 a norma di legge qualsiasi produzione e riferimento vanno