



DETTAGLIO ROTONDA - SCALA 1:50

- fascia di sicurezza sommontabile in asfalto colorato - 50 cm
- fascia sommontabile in asfalto naturale - 95 cm
- cordolo sommontabile in pietra - 20 cm
- rotonda in cemento C25/30 sommontabile di colore rosso - 180 cm


SEZIONE CC' - SCALA 1:50

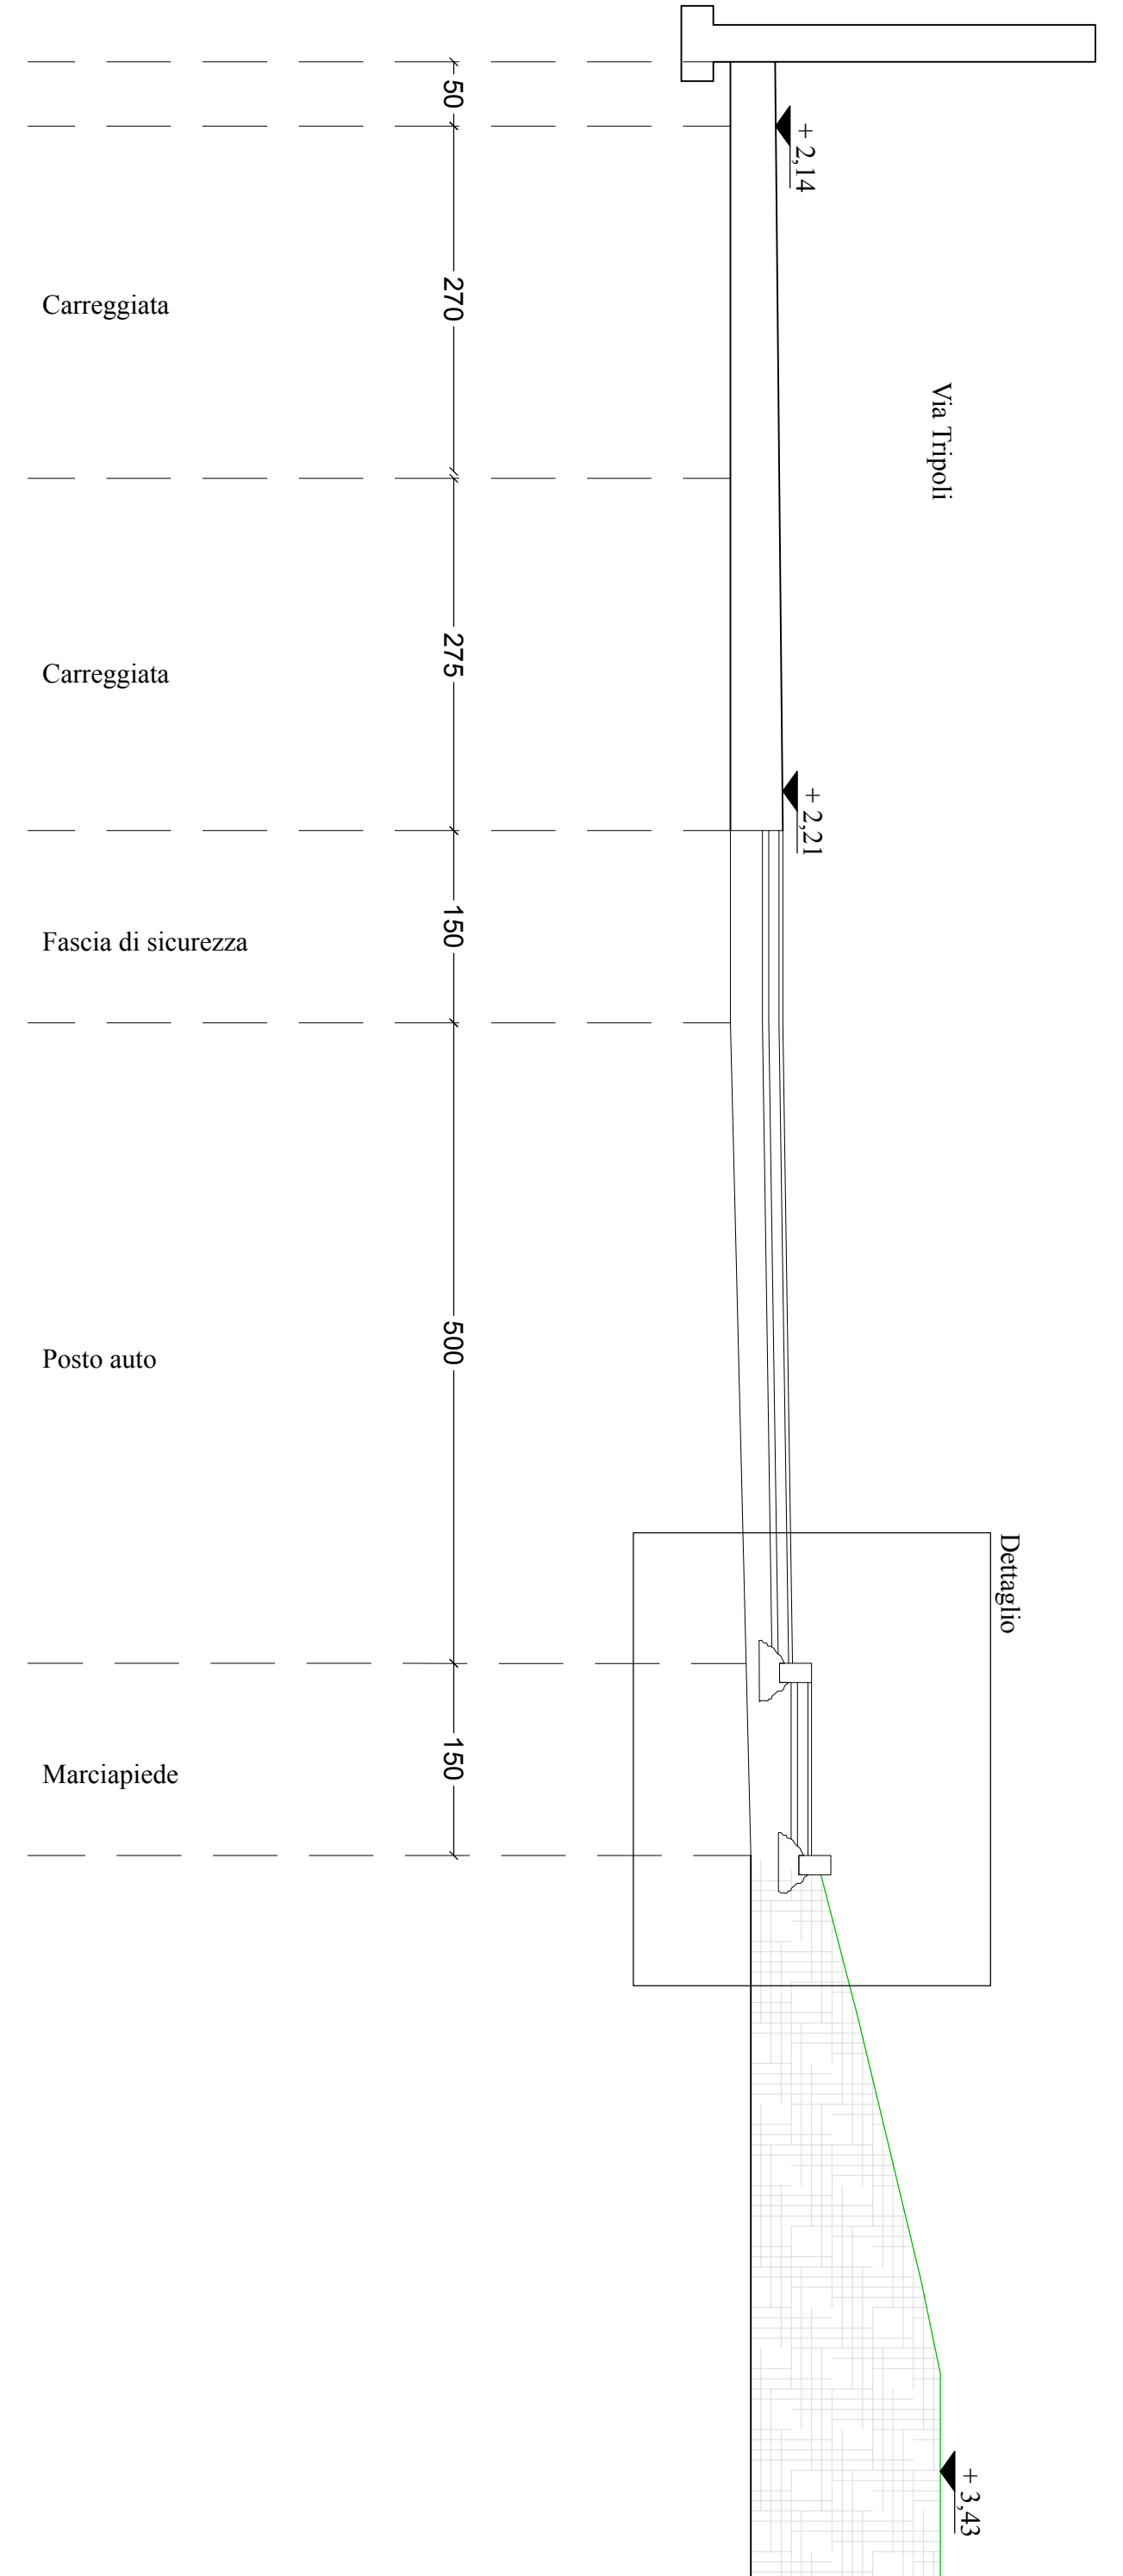

DETTAGLIO ROTATORIA - SCALA 1:20

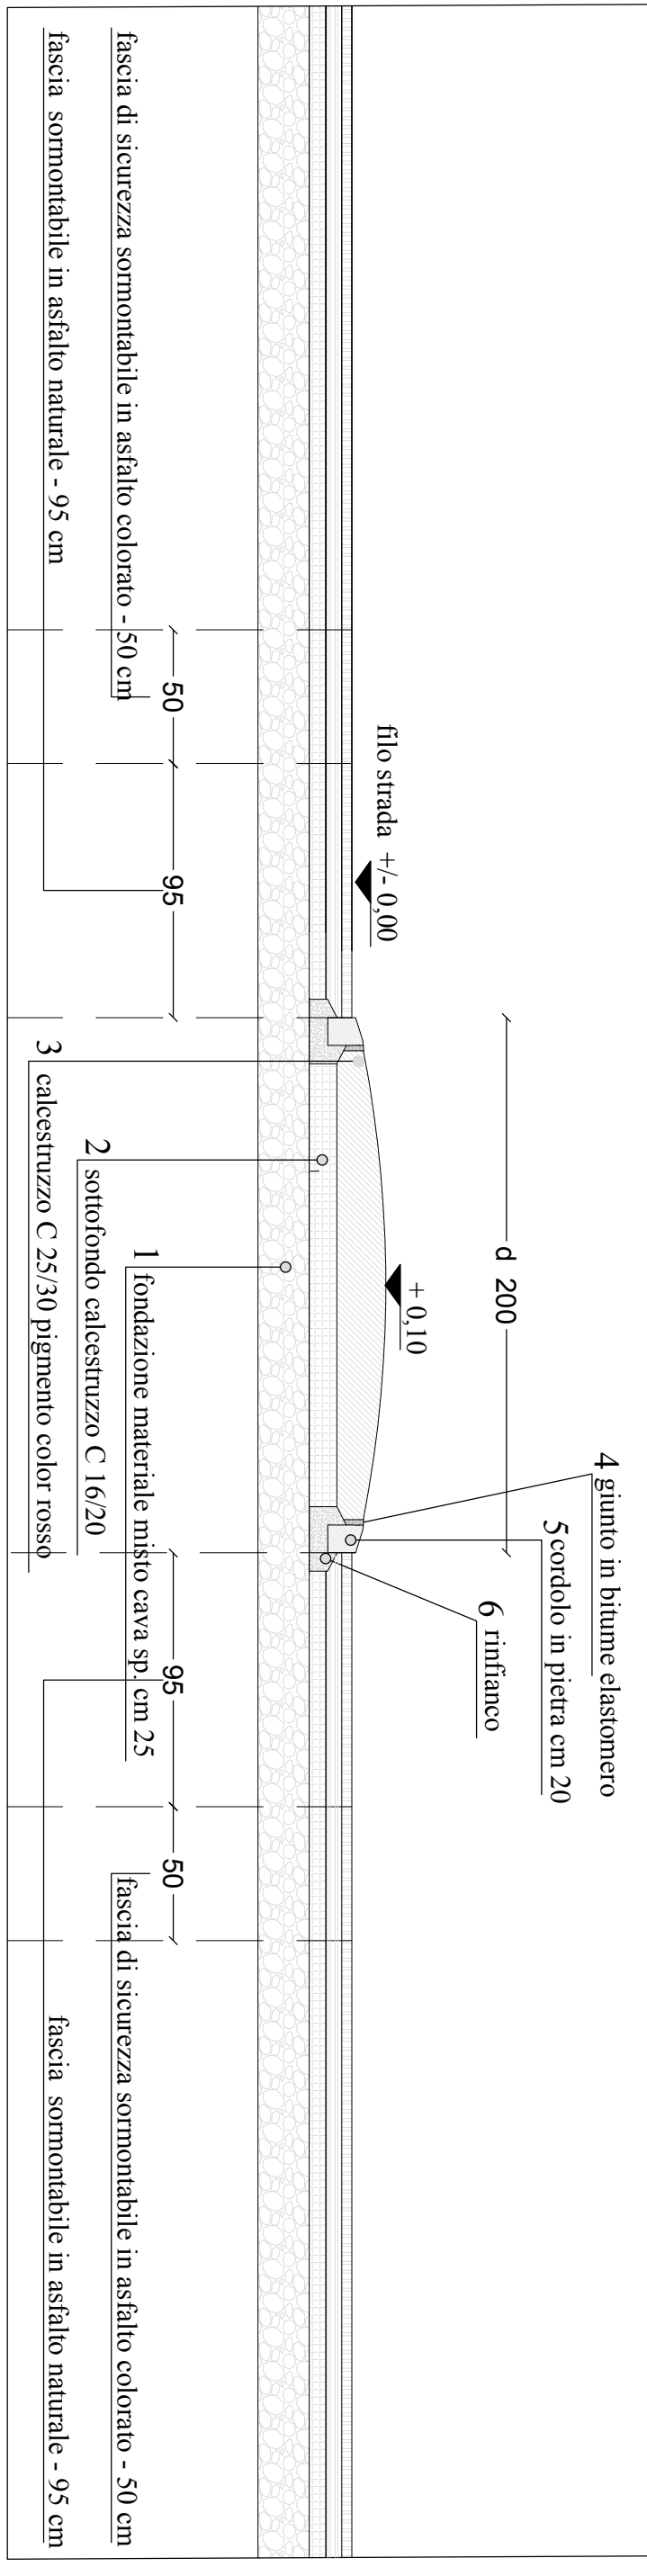

DETTAGLIO MARCIAPIEDE SEZIONE CC' - SCALA 1:20

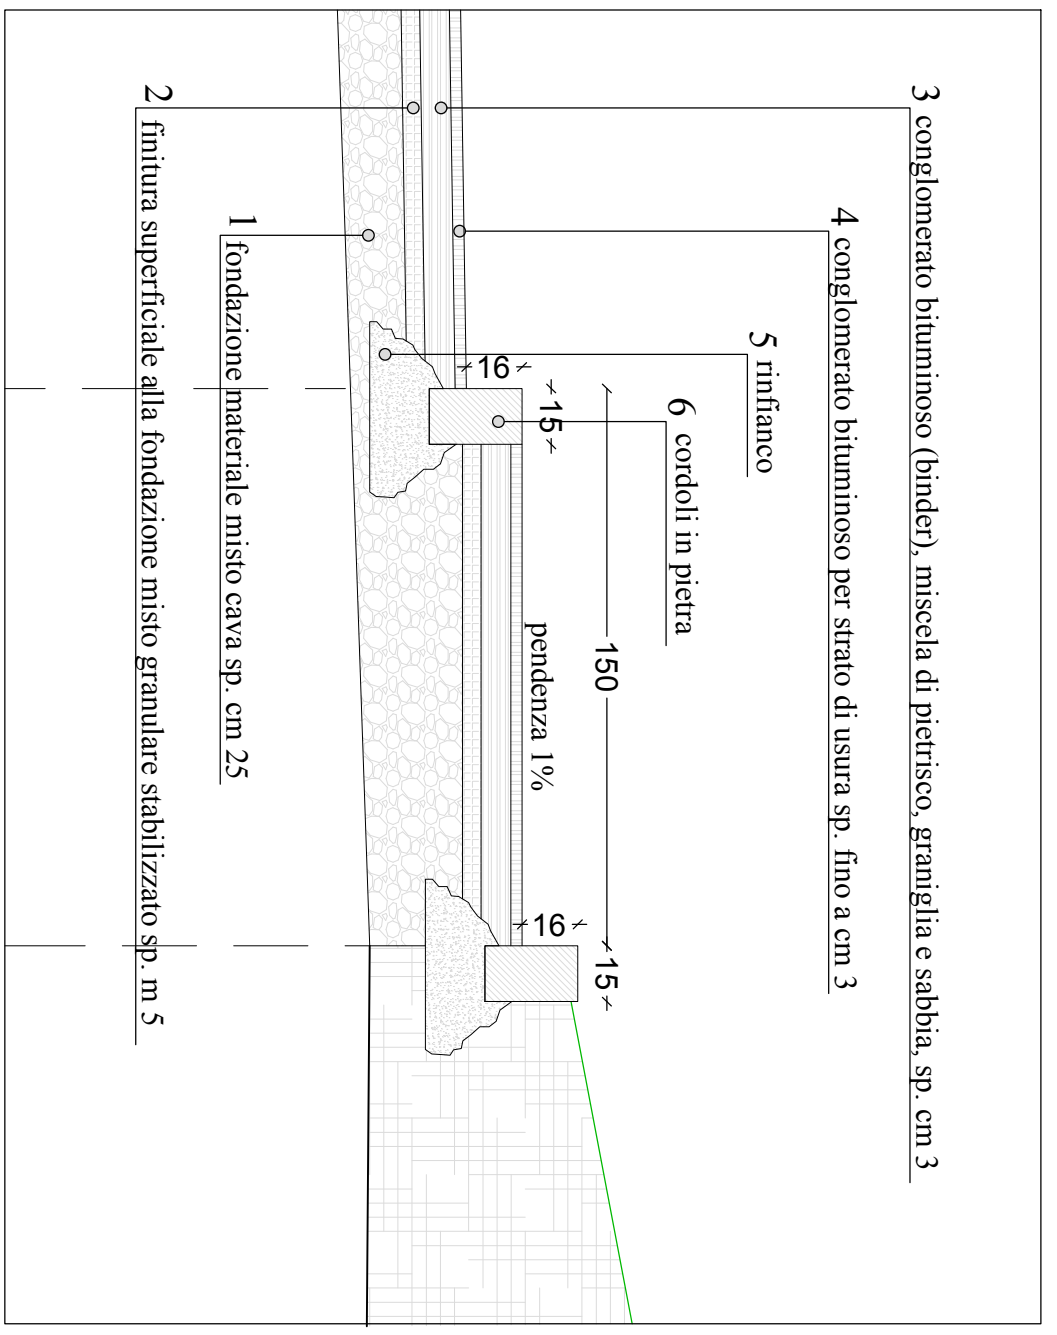

1.d

**ILEANA MORETTI**  
architetto

8	COMUNE DI BREBBIA
9	stanza di lavoro
10	richiesta attuazione SUPP con variante urbanistica
11	committente Geatano e Diana Borghi ed UBI Laseng S.p.A.
12	
13	elaborato dettagli costruttivi area parcheggio
14	partire e sezione
15	scala 1:50 - 1:20
16	data Aprile 2019
17	
18	impresa
19	

Nota: riferimento da 21100 Avenue - Via Via 0322222028  
 email: [ilmoretti@ilmoretti.it](mailto:ilmoretti@ilmoretti.it) - tel. 0322222028  
 a norma di legge qualsiasi produzione e riferimento vedere