




8a

ILEANA MORETTI  
architetto

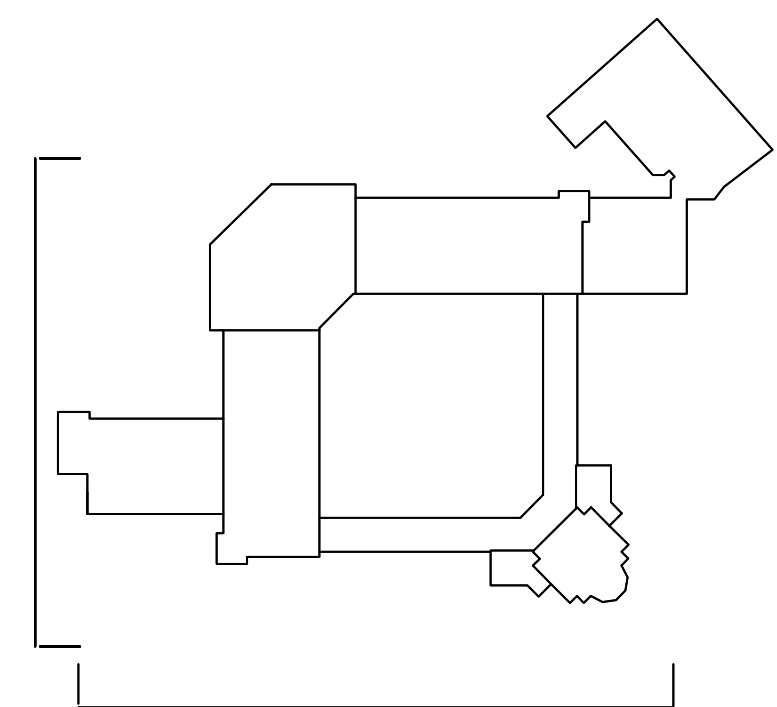

8	COMUNE DI BREBBIA
9	struttura sanitaria e poliambulatorio via Petrarca, n. 33
10	richiesta attivazione SUAP con variante urbanistica
11	committente Gaetano e Piera Borghi srl UBI Leasing S.p.A.
12	
13	elaborato stato di fatto
14	prospetti
15	scala 1:100
16	data Febbraio 2019
17	
18	impresa
19	

viale sant'antonio 45, 21100 varese - tel fax 033232508  
email info@ileanamoretti.it - iscrizione all'Albo degli architetti di varese al n°691  
a norma di legge qualsiasi riproduzione è severamente vietata