



Legenda

RIFERIMENTI TERRITORIALI


- Confine comunale
- Viabilità sovracomunale

ELEMENTI DI PERCEZIONE DEL PAESAGGIO

- Ambiti boschivi a valenza paesistica
- Ambiti agricoli a valenza paesistica
- Sentieri
- Punti panoramici
- Fascia di percezione del sistema boschivo
- Percezioni cinematiche

ISOPERCETTIVE DEL PAESAGGIO

- Vista dalla piazza della chiesa di Cavona verso l'abitato
 - Isoperceptiva di 1° piano
 - Isoperceptiva di 2° piano
 - Direttrice percettiva del piano di fondo
- Vista dalla piazza della chiesa di Cavona verso Cuveglia
 - Isoperceptiva di 1° piano
 - Isoperceptiva di 2° piano
 - Direttrice percettiva del piano di fondo
- Vista dalla Località Sant'Anna
 - Isoperceptiva di 1° piano
 - Isoperceptiva di 2° piano
 - Direttrice percettiva del piano di fondo
- Vista dalla "Via per Duno"
 - Isoperceptiva di 1° piano
 - Isoperceptiva di 2° piano
 - Direttrice percettiva del piano di fondo

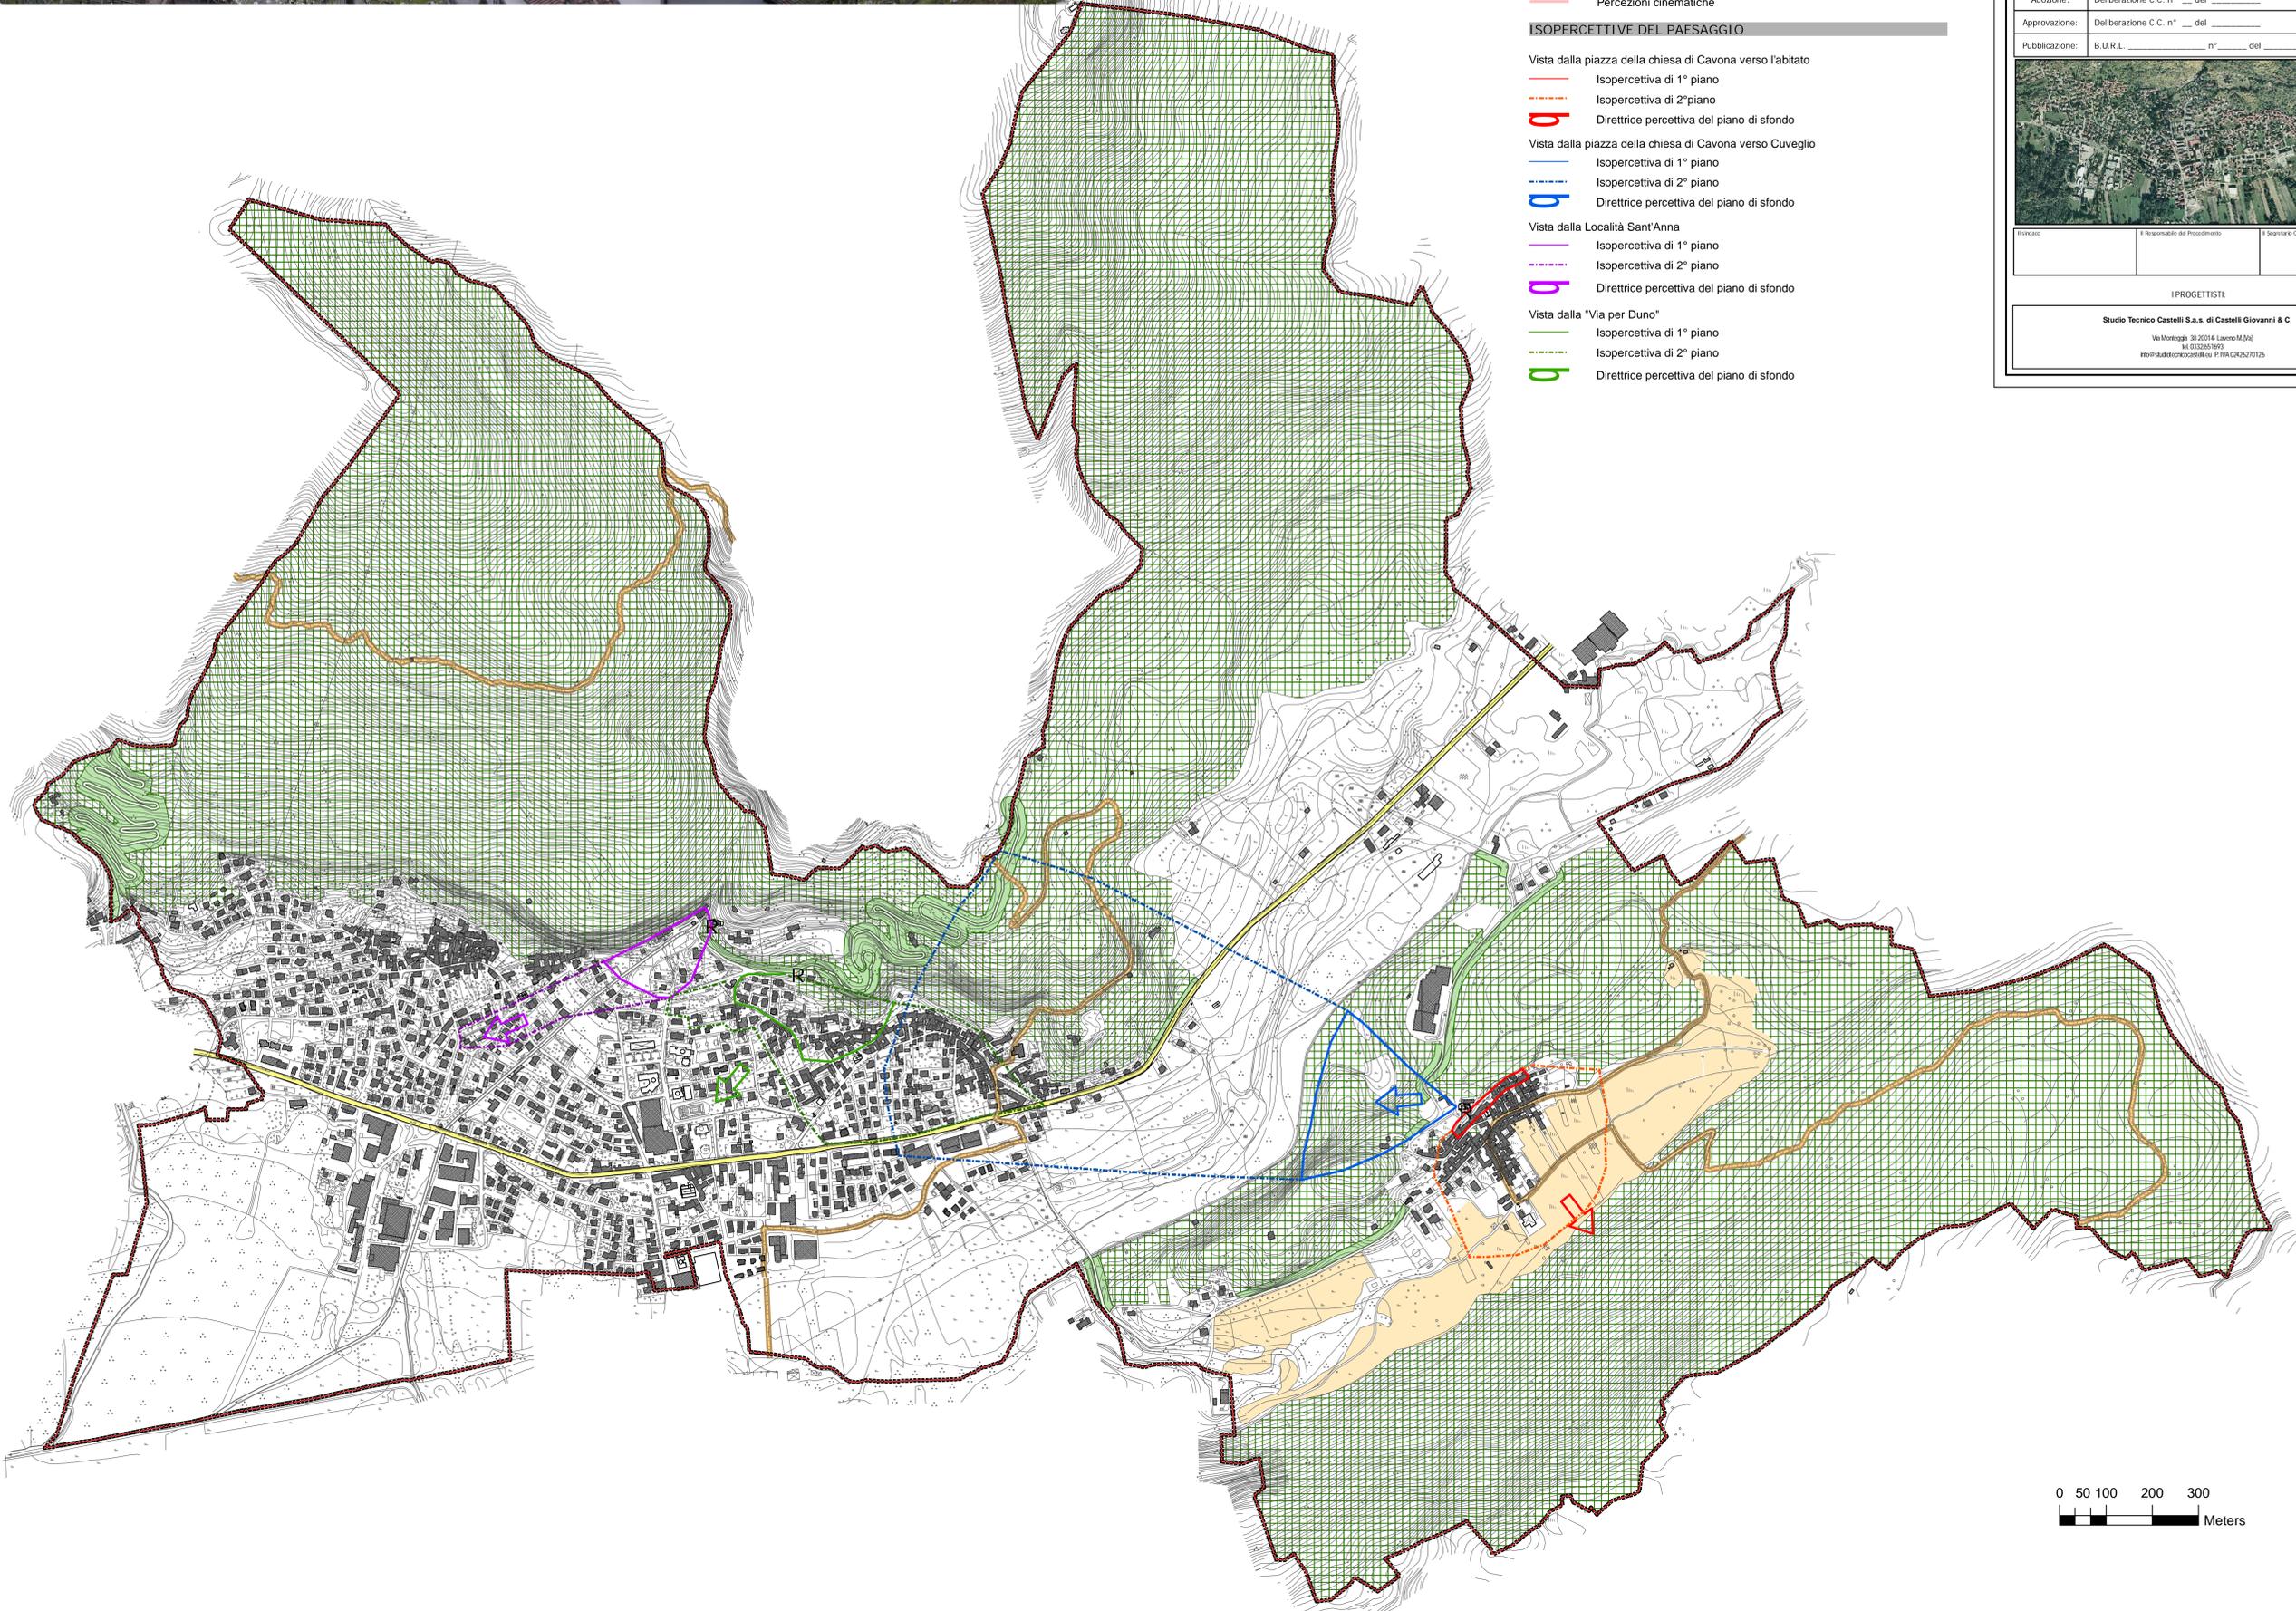

Comune di
CUVEGLIO

PGT Piano di Governo del Territorio

2010 - 2014

Ddp	DOCUMENTO DI PIANO
10	Statuto del territorio - assetto paesaggistico Carta delle percezioni statiche e cinematiche
scala 1:5.000	VERSIONI: Maggio 2013 RETTIFICHE

Adozione:	Deliberazione C.C. n° ___ del _____
Approvazione:	Deliberazione C.C. n° ___ del _____
Pubblicazione:	B.U.R.L. _____ n° _____ del _____




Il Sindaco	Il Responsabile del Procedimento	Il Segretario Comunale
------------	----------------------------------	------------------------

IPROGETTISTI:
Studio Tecnico Castelli S.a.s. di Castelli Giovanni & C
 Via Morogga, 38 20014 Luino (MI)
 tel. 0332651693
 info@studiotecnocastelli.it P.IVA 02426270126

Piano di Governo del Territorio

Collaborazioni:
 Dat. Arch. Daniele Binda
 Ordine degli Architetti della
 Provincia di Varese
 Dat. Pianificatore Territoriale
 Andrea Tivoli
 Dat. Pianificatore Territoriale
 Marco Morani

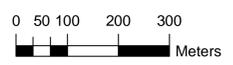

4