



**Comune di  
CUVEGLIO**

**PGT** Piano di Governo del Territorio

VARIANTE N.3 - 2020

<b>Pdr</b>	<b>PIANO DELLE REGOLE</b>		
<b>05a</b>	Carta del consumo di suolo 2014 e 2020		
scala 1:5.000	VERSIONI:	SETTEMBRE 2021	<b>APPROVAZIONE</b>

Adozione:	Deliberazione C.C. n° ___ del _____
Approvazione:	Deliberazione C.C. n° ___ del _____
Publicazione:	B.U.R.L. _____ n° ___ del _____




Il Sindaco	Il Responsabile del Procedimento	Il Segretario Comunale
------------	----------------------------------	------------------------

**PROGETTISTI E CONSULENTI:**

**Studio Tecnico Castelli S.a.s.**  
 Via Monteggia 38/20146 Livorno Montebello (LI)  
 tel. 053261993  
 info@studiotecnicoastelli.it P. IVA 0242370126

Prof. Avv. Emanuele Boscolo Piazzale Volta n. 2 21021 Piacenza (PR) tel. 0531 862110 - Fax 0531 932970	Dott. Pianificatore Territoriale Marco Meoni Arch. J. Davide Binda
---	--

Piano di Governo del Territorio

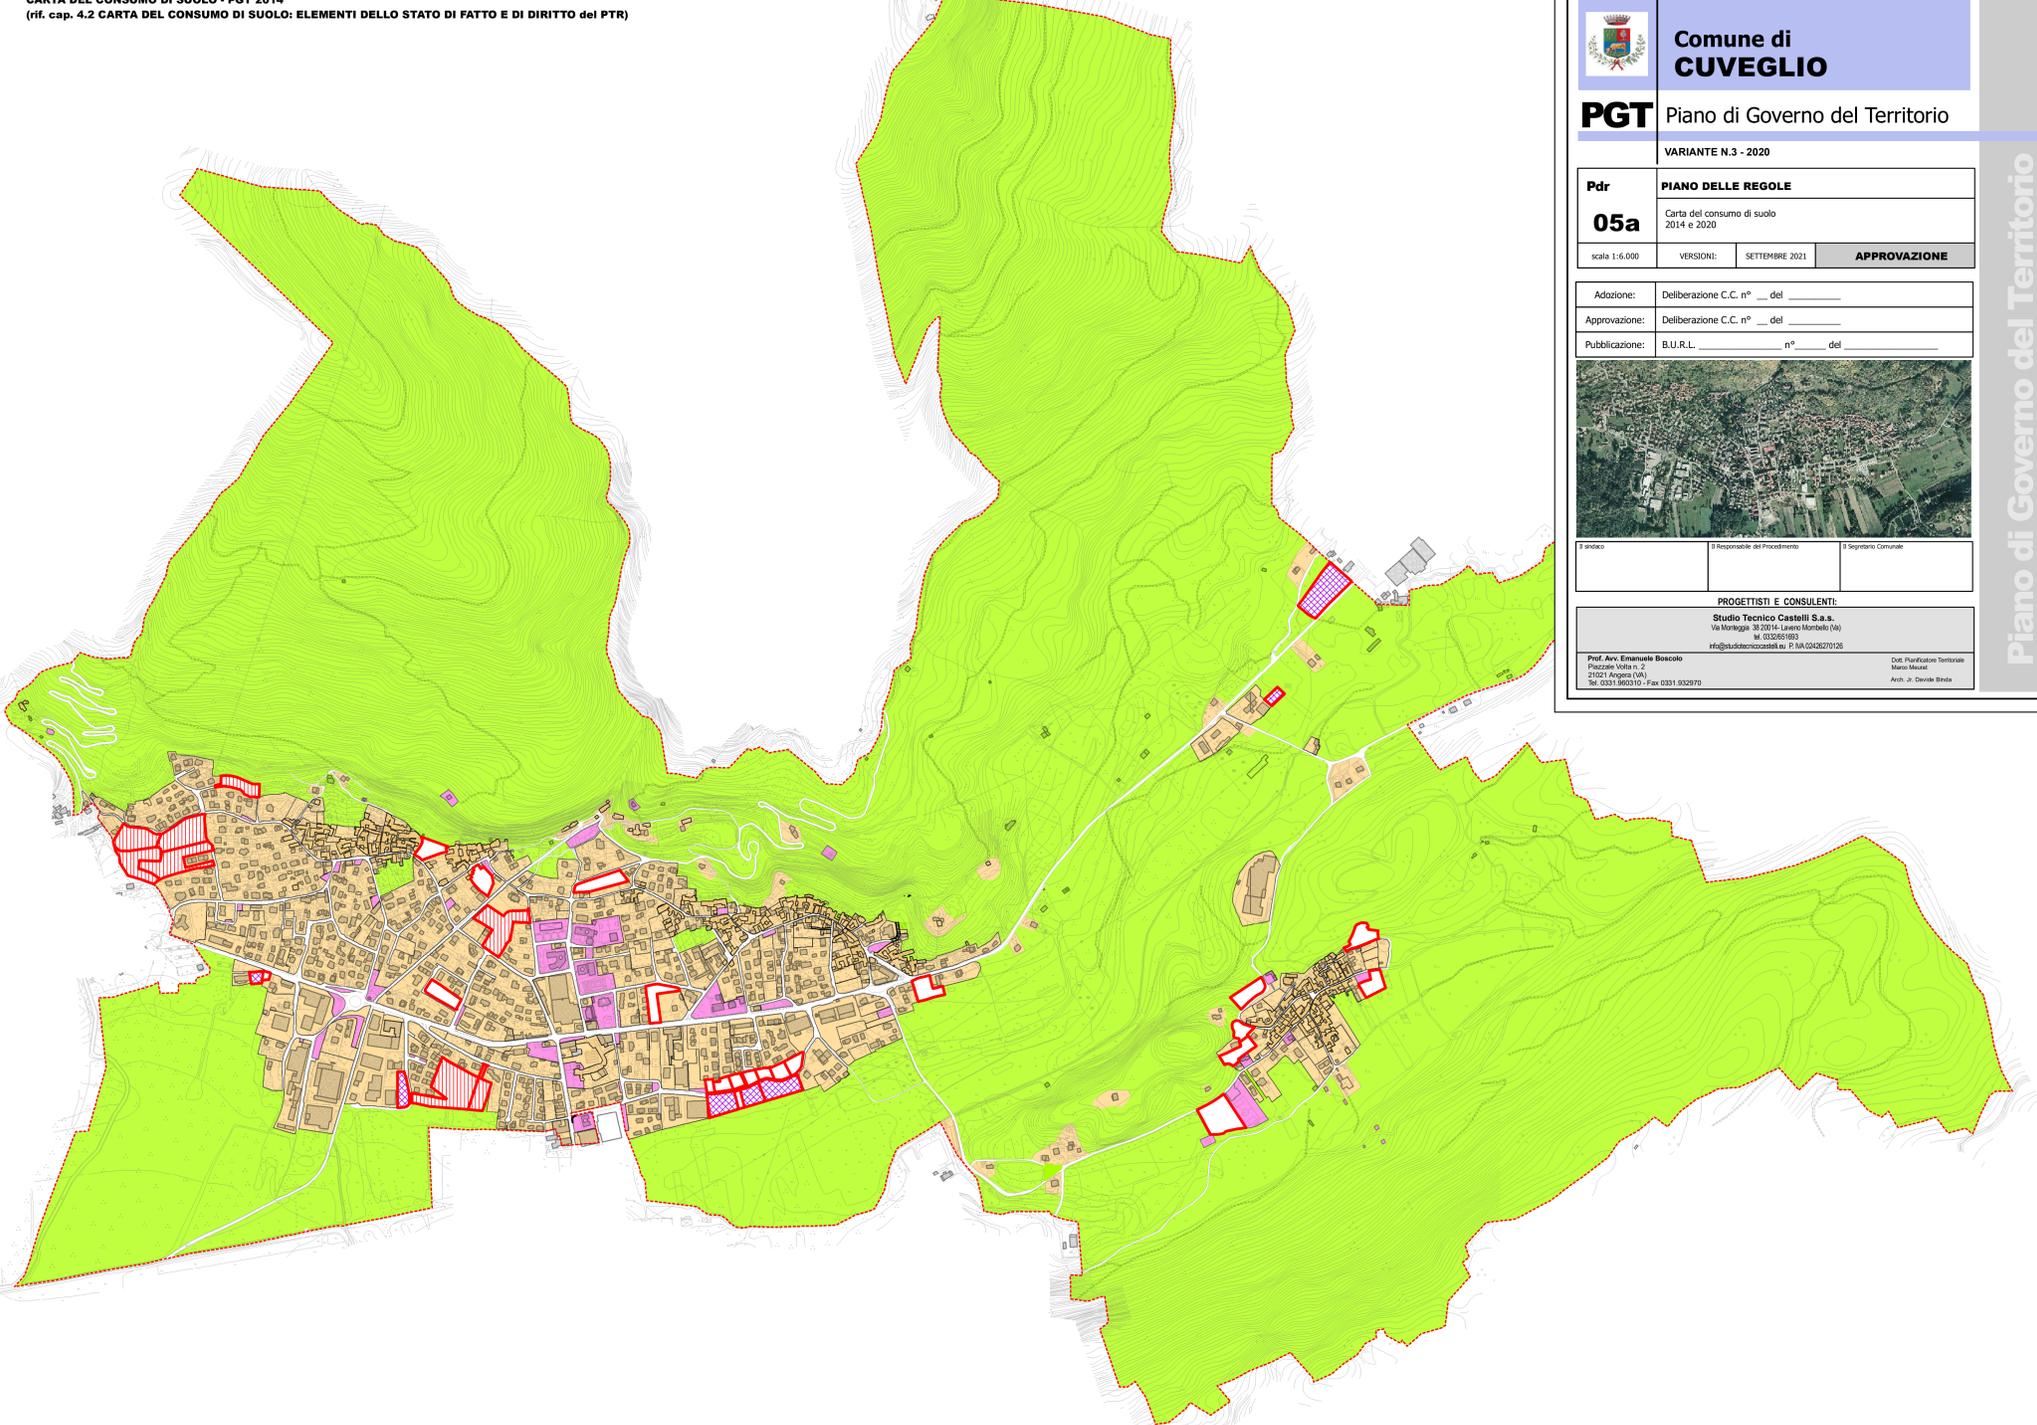

- Superficie urbanizzabile**
- Ambiti a superficie urbanizzabile
- Previsioni di Piano**
- Ambiti di trasformazione residenziali
- Ambiti di trasformazione altra funzione
- Superficie urbanizzata**
- Superfici edificate e lotti liberi oltre i 2.500 mq
- Aree a servizi
- Superficie agricola o naturale**
- Aree agricole e boschive, aree a parco urbano oltre 2.500 mq, aree a verde inedificabile oltre 2.500 mq

