

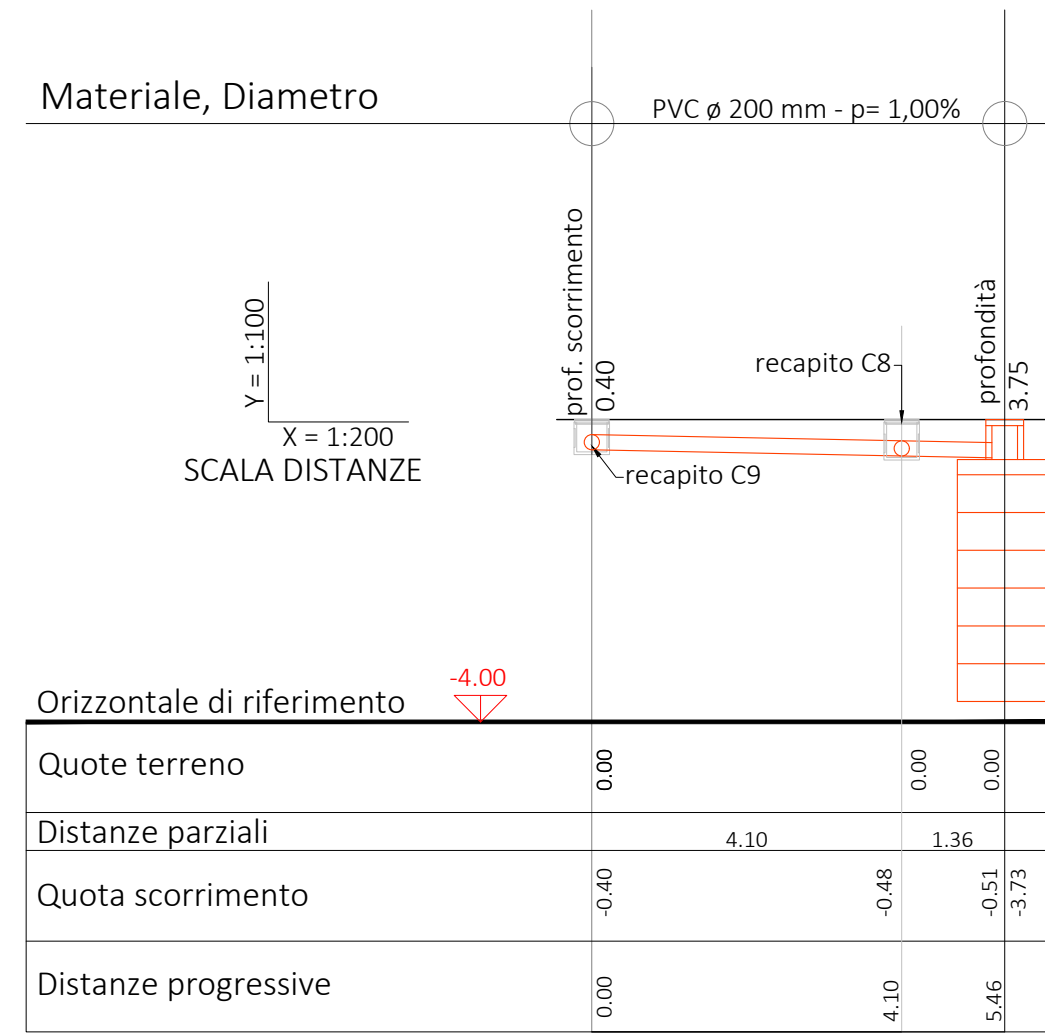
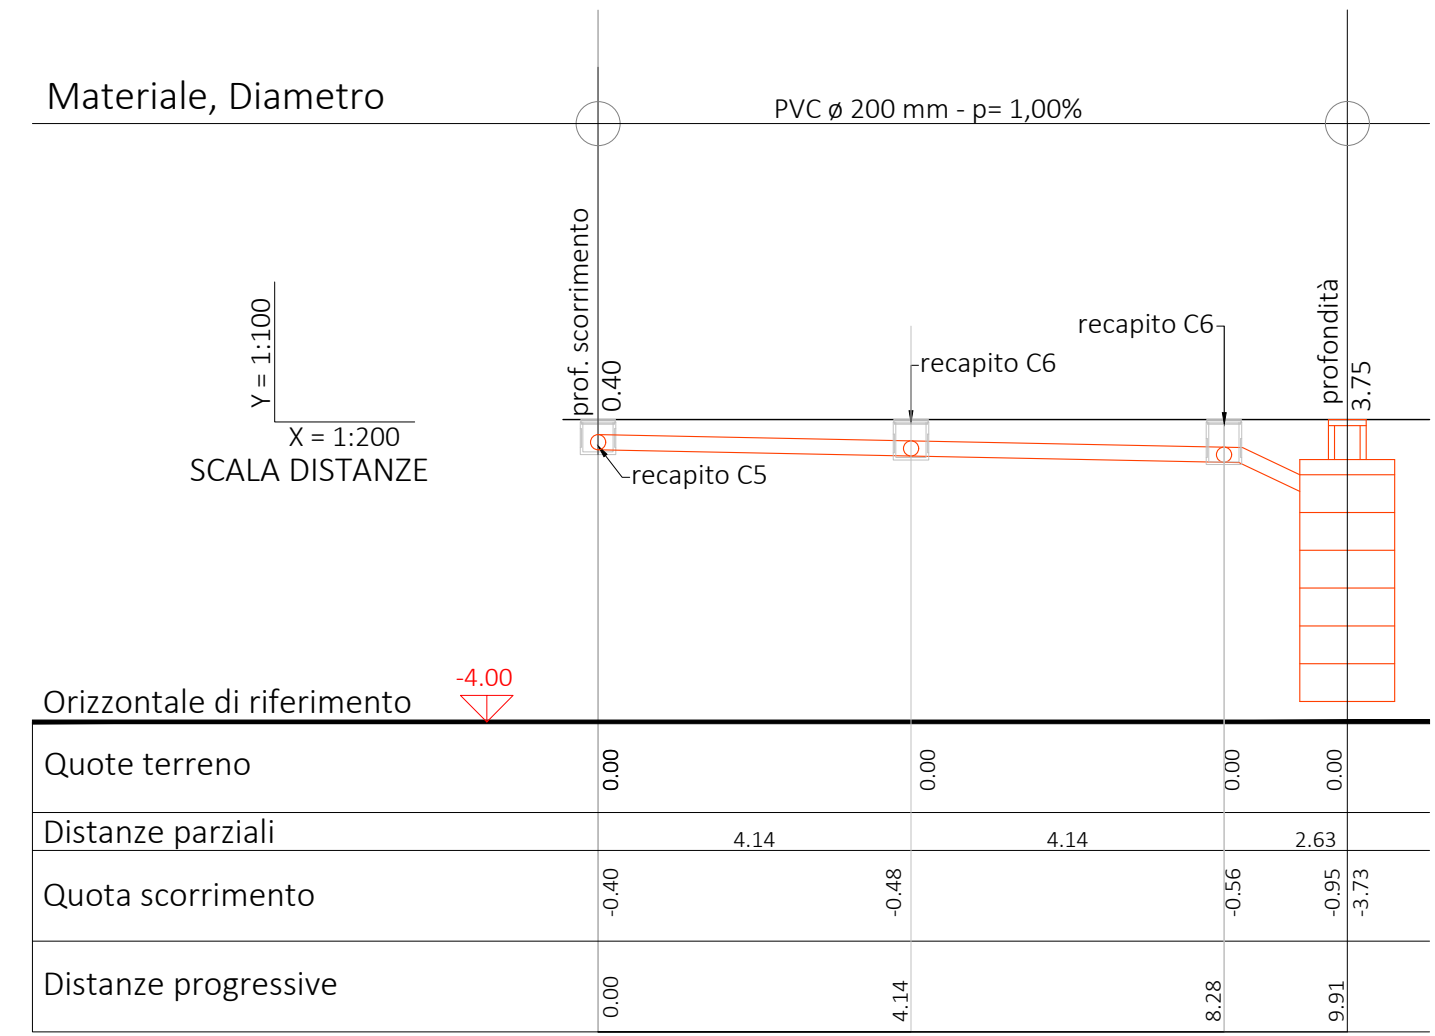
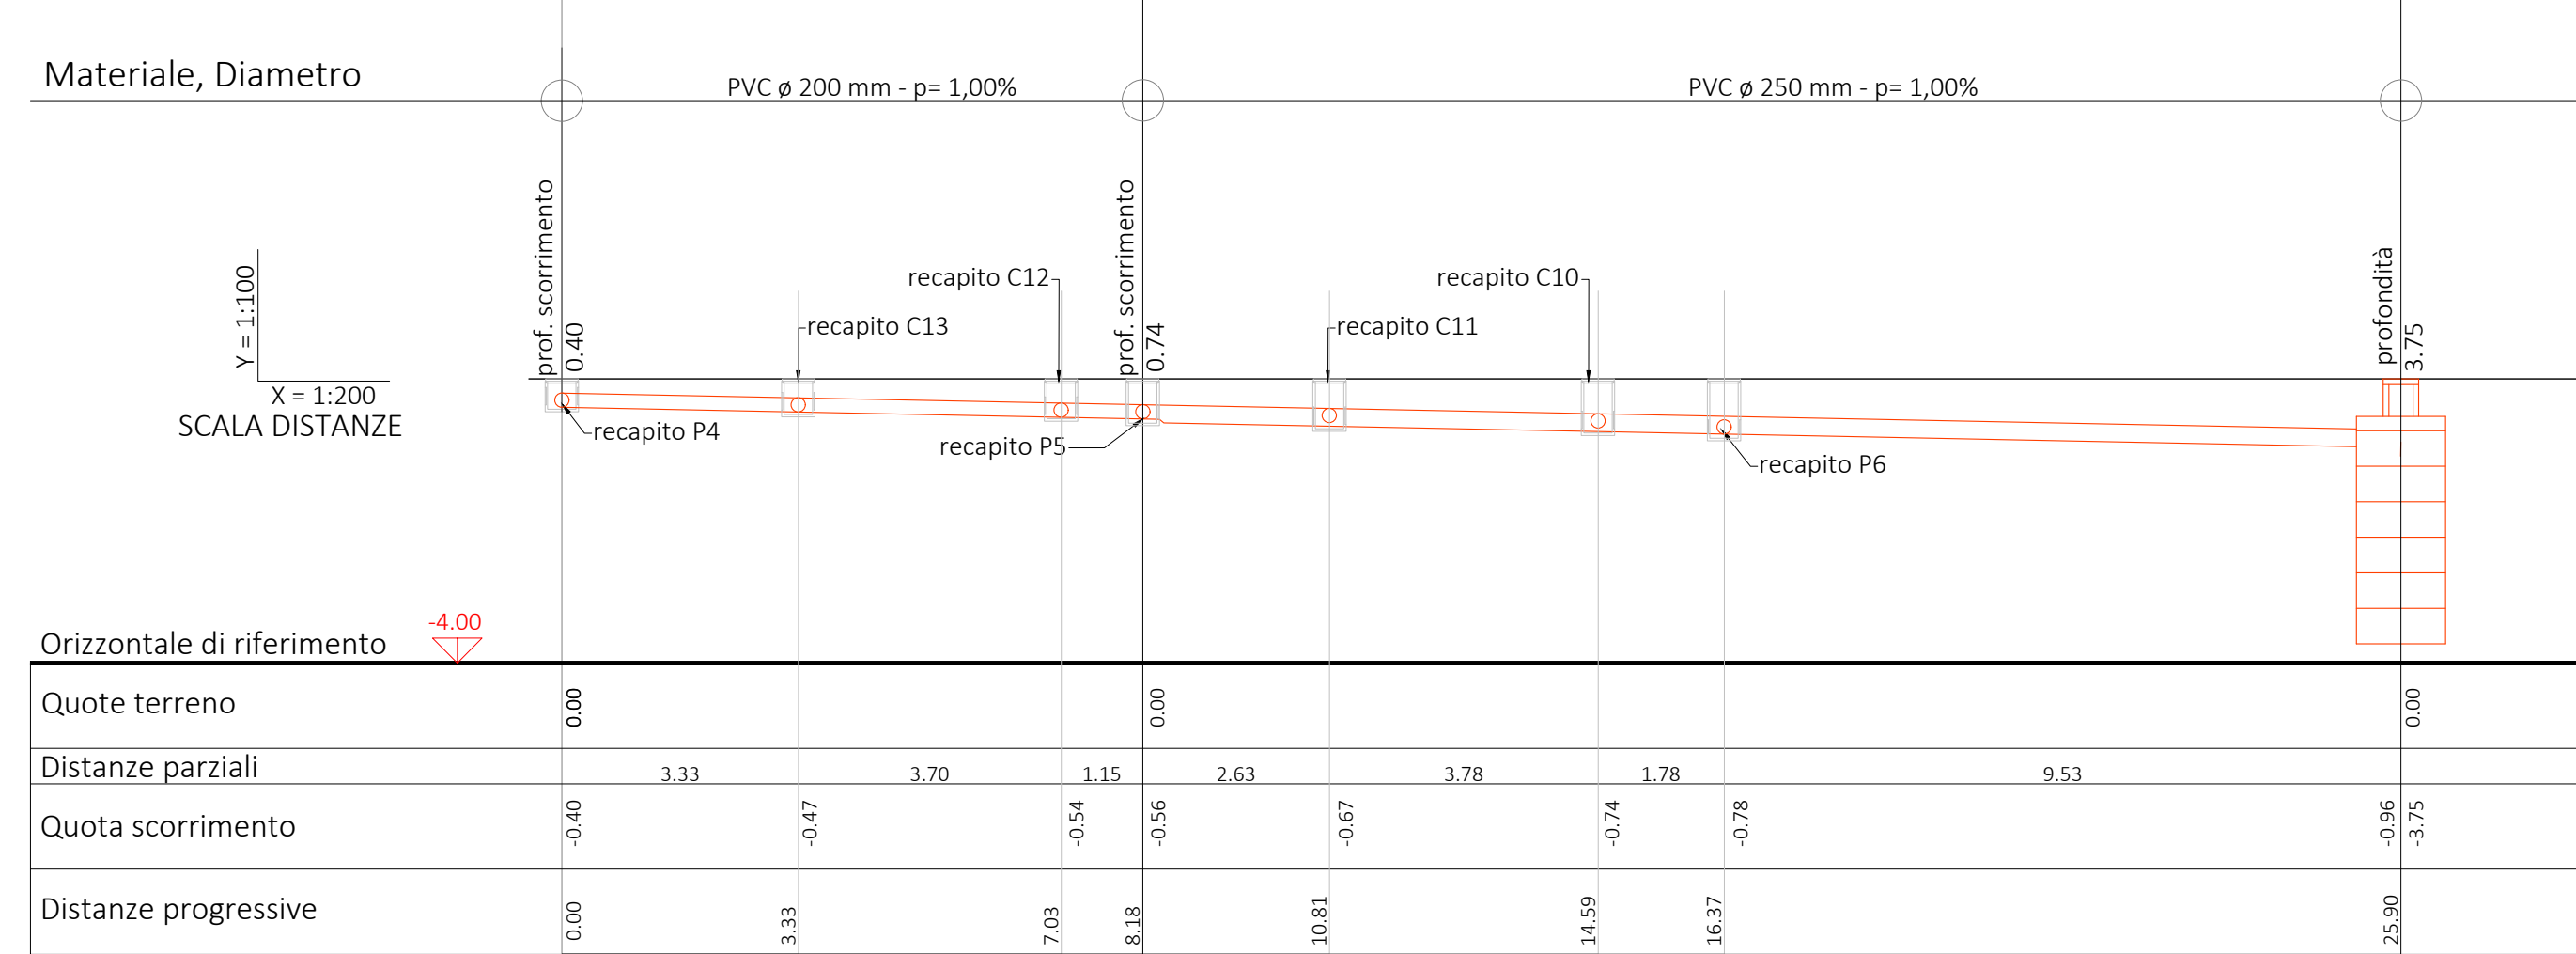



PROFILI LONGITUDINALI

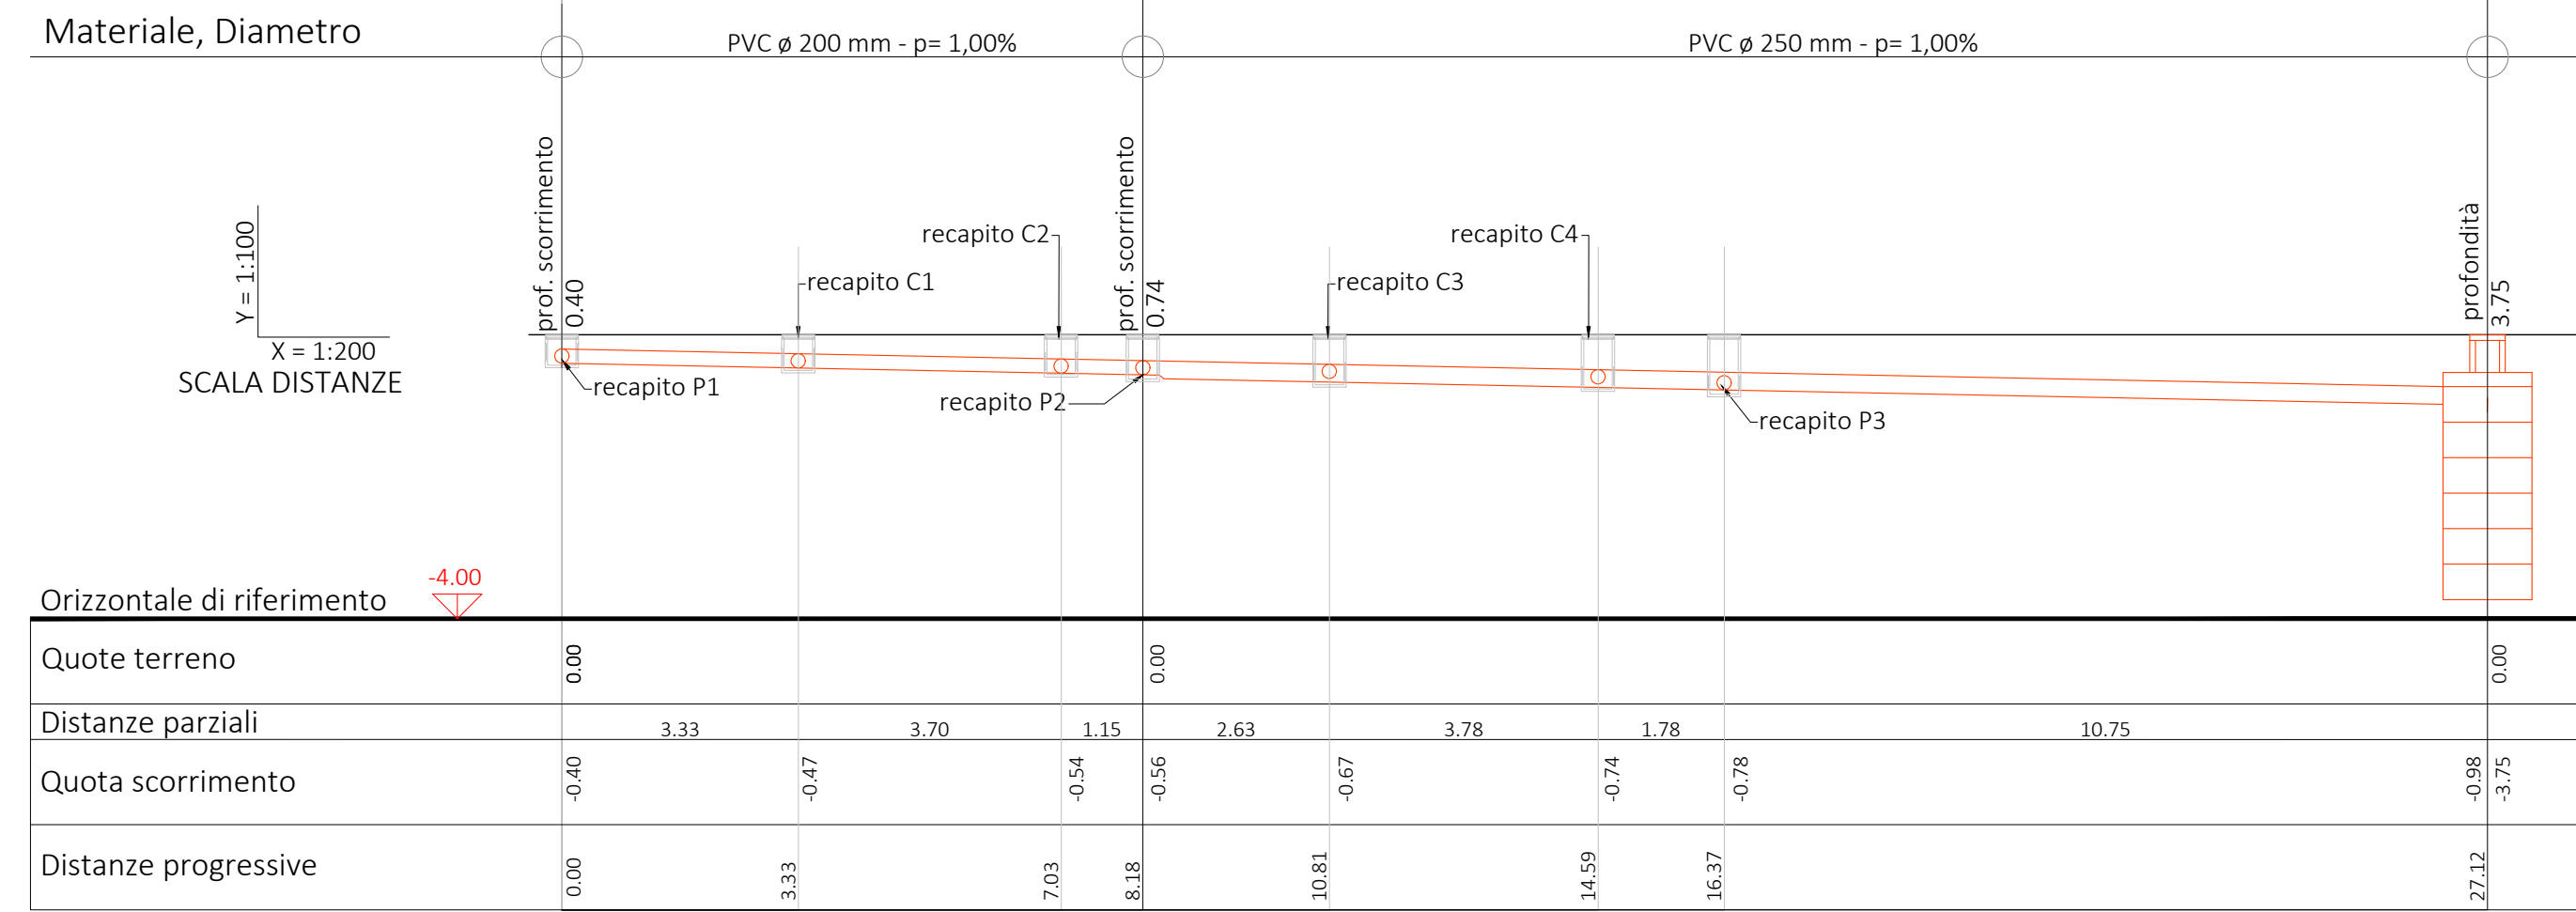

SCHEMA POZZI PERDENTI

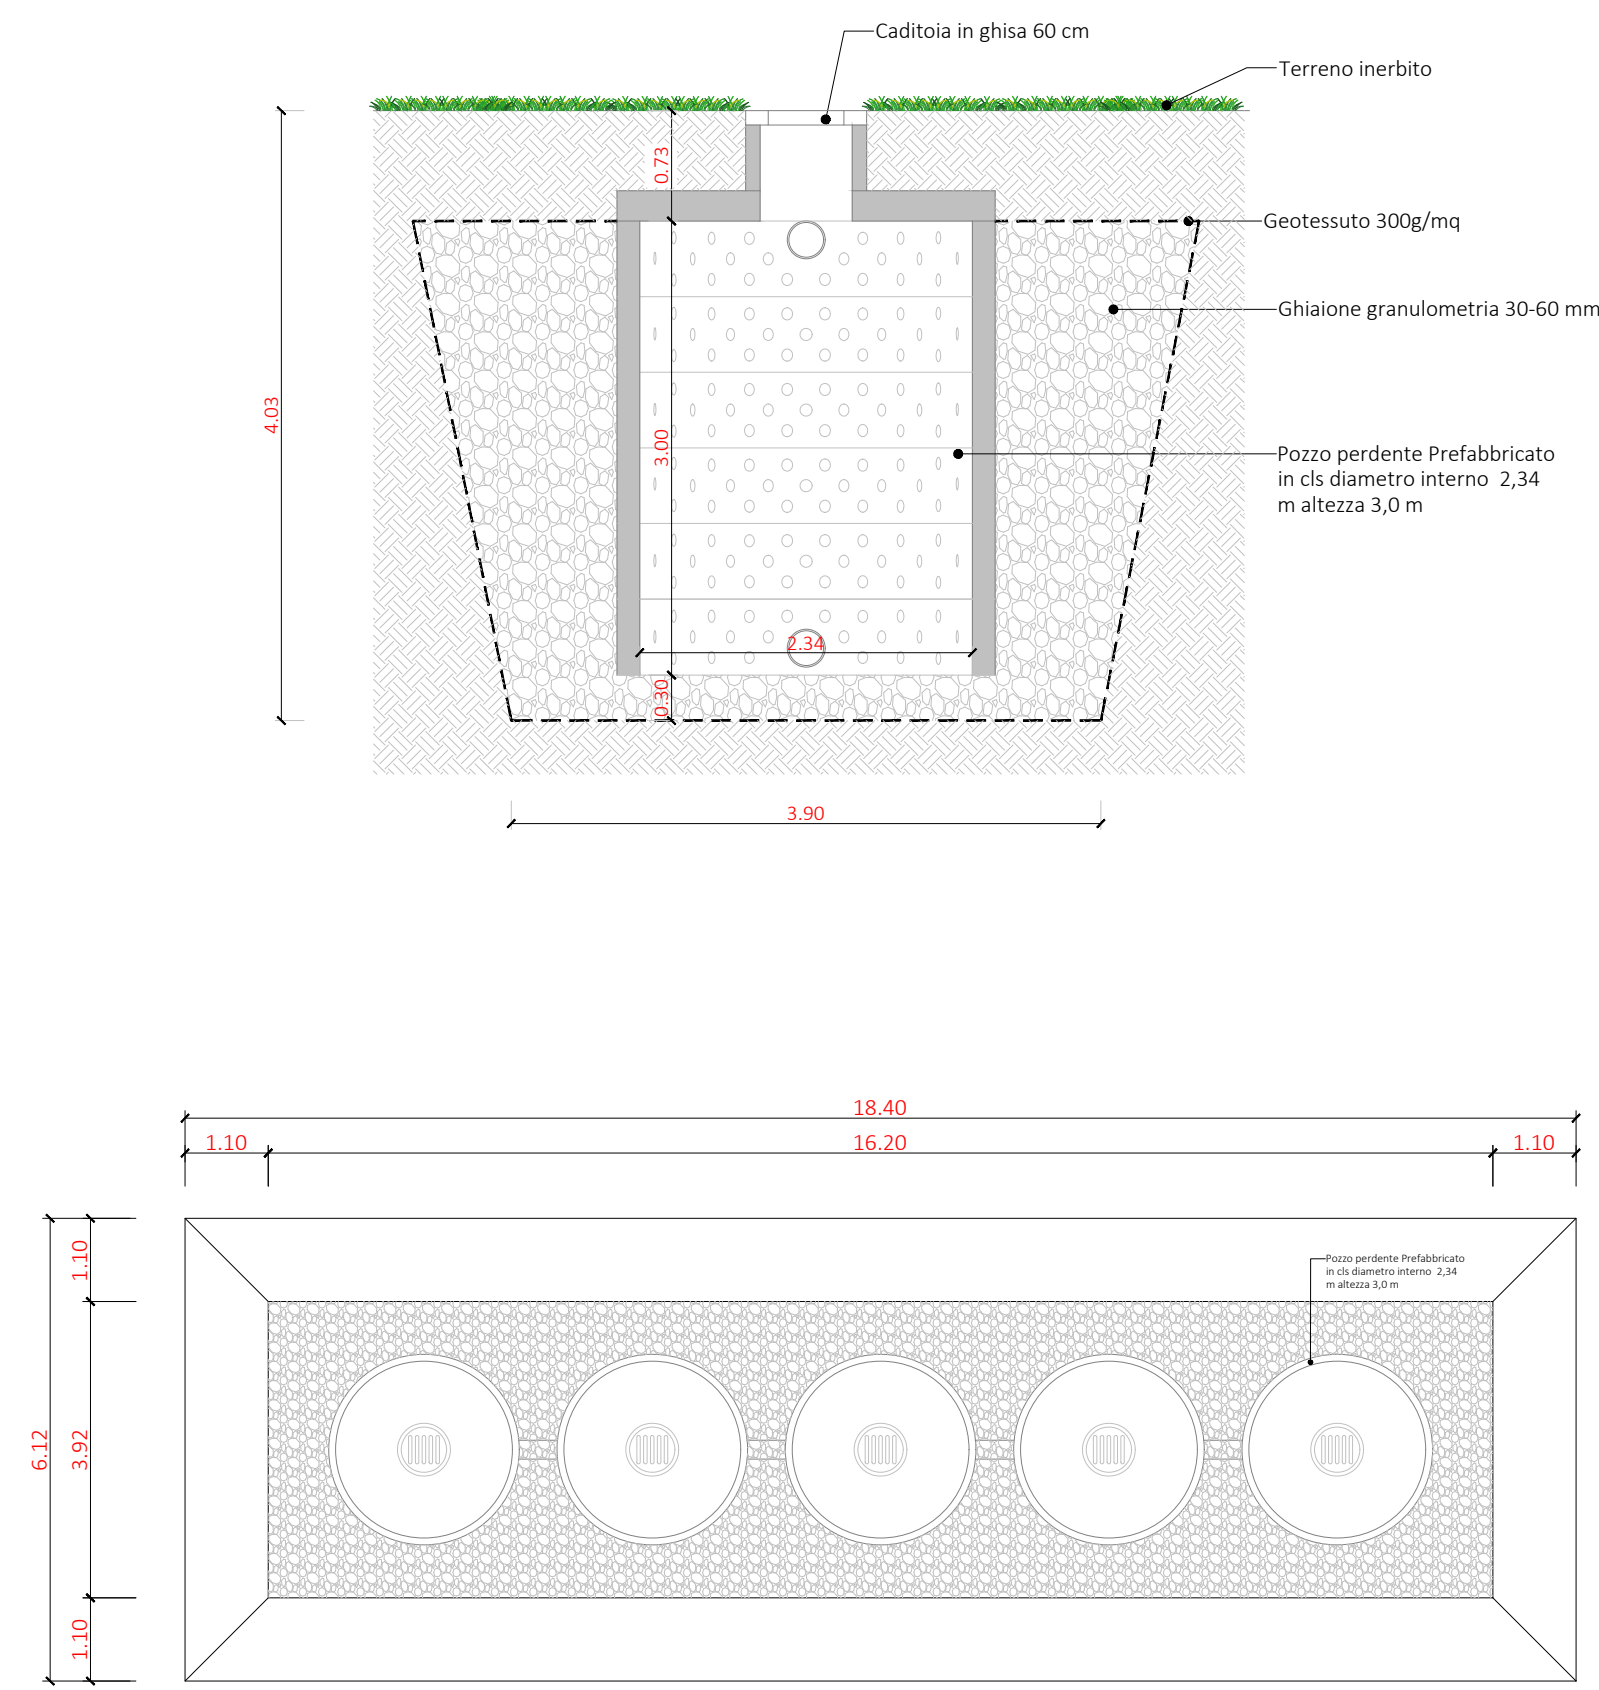

PLANIMETRIA

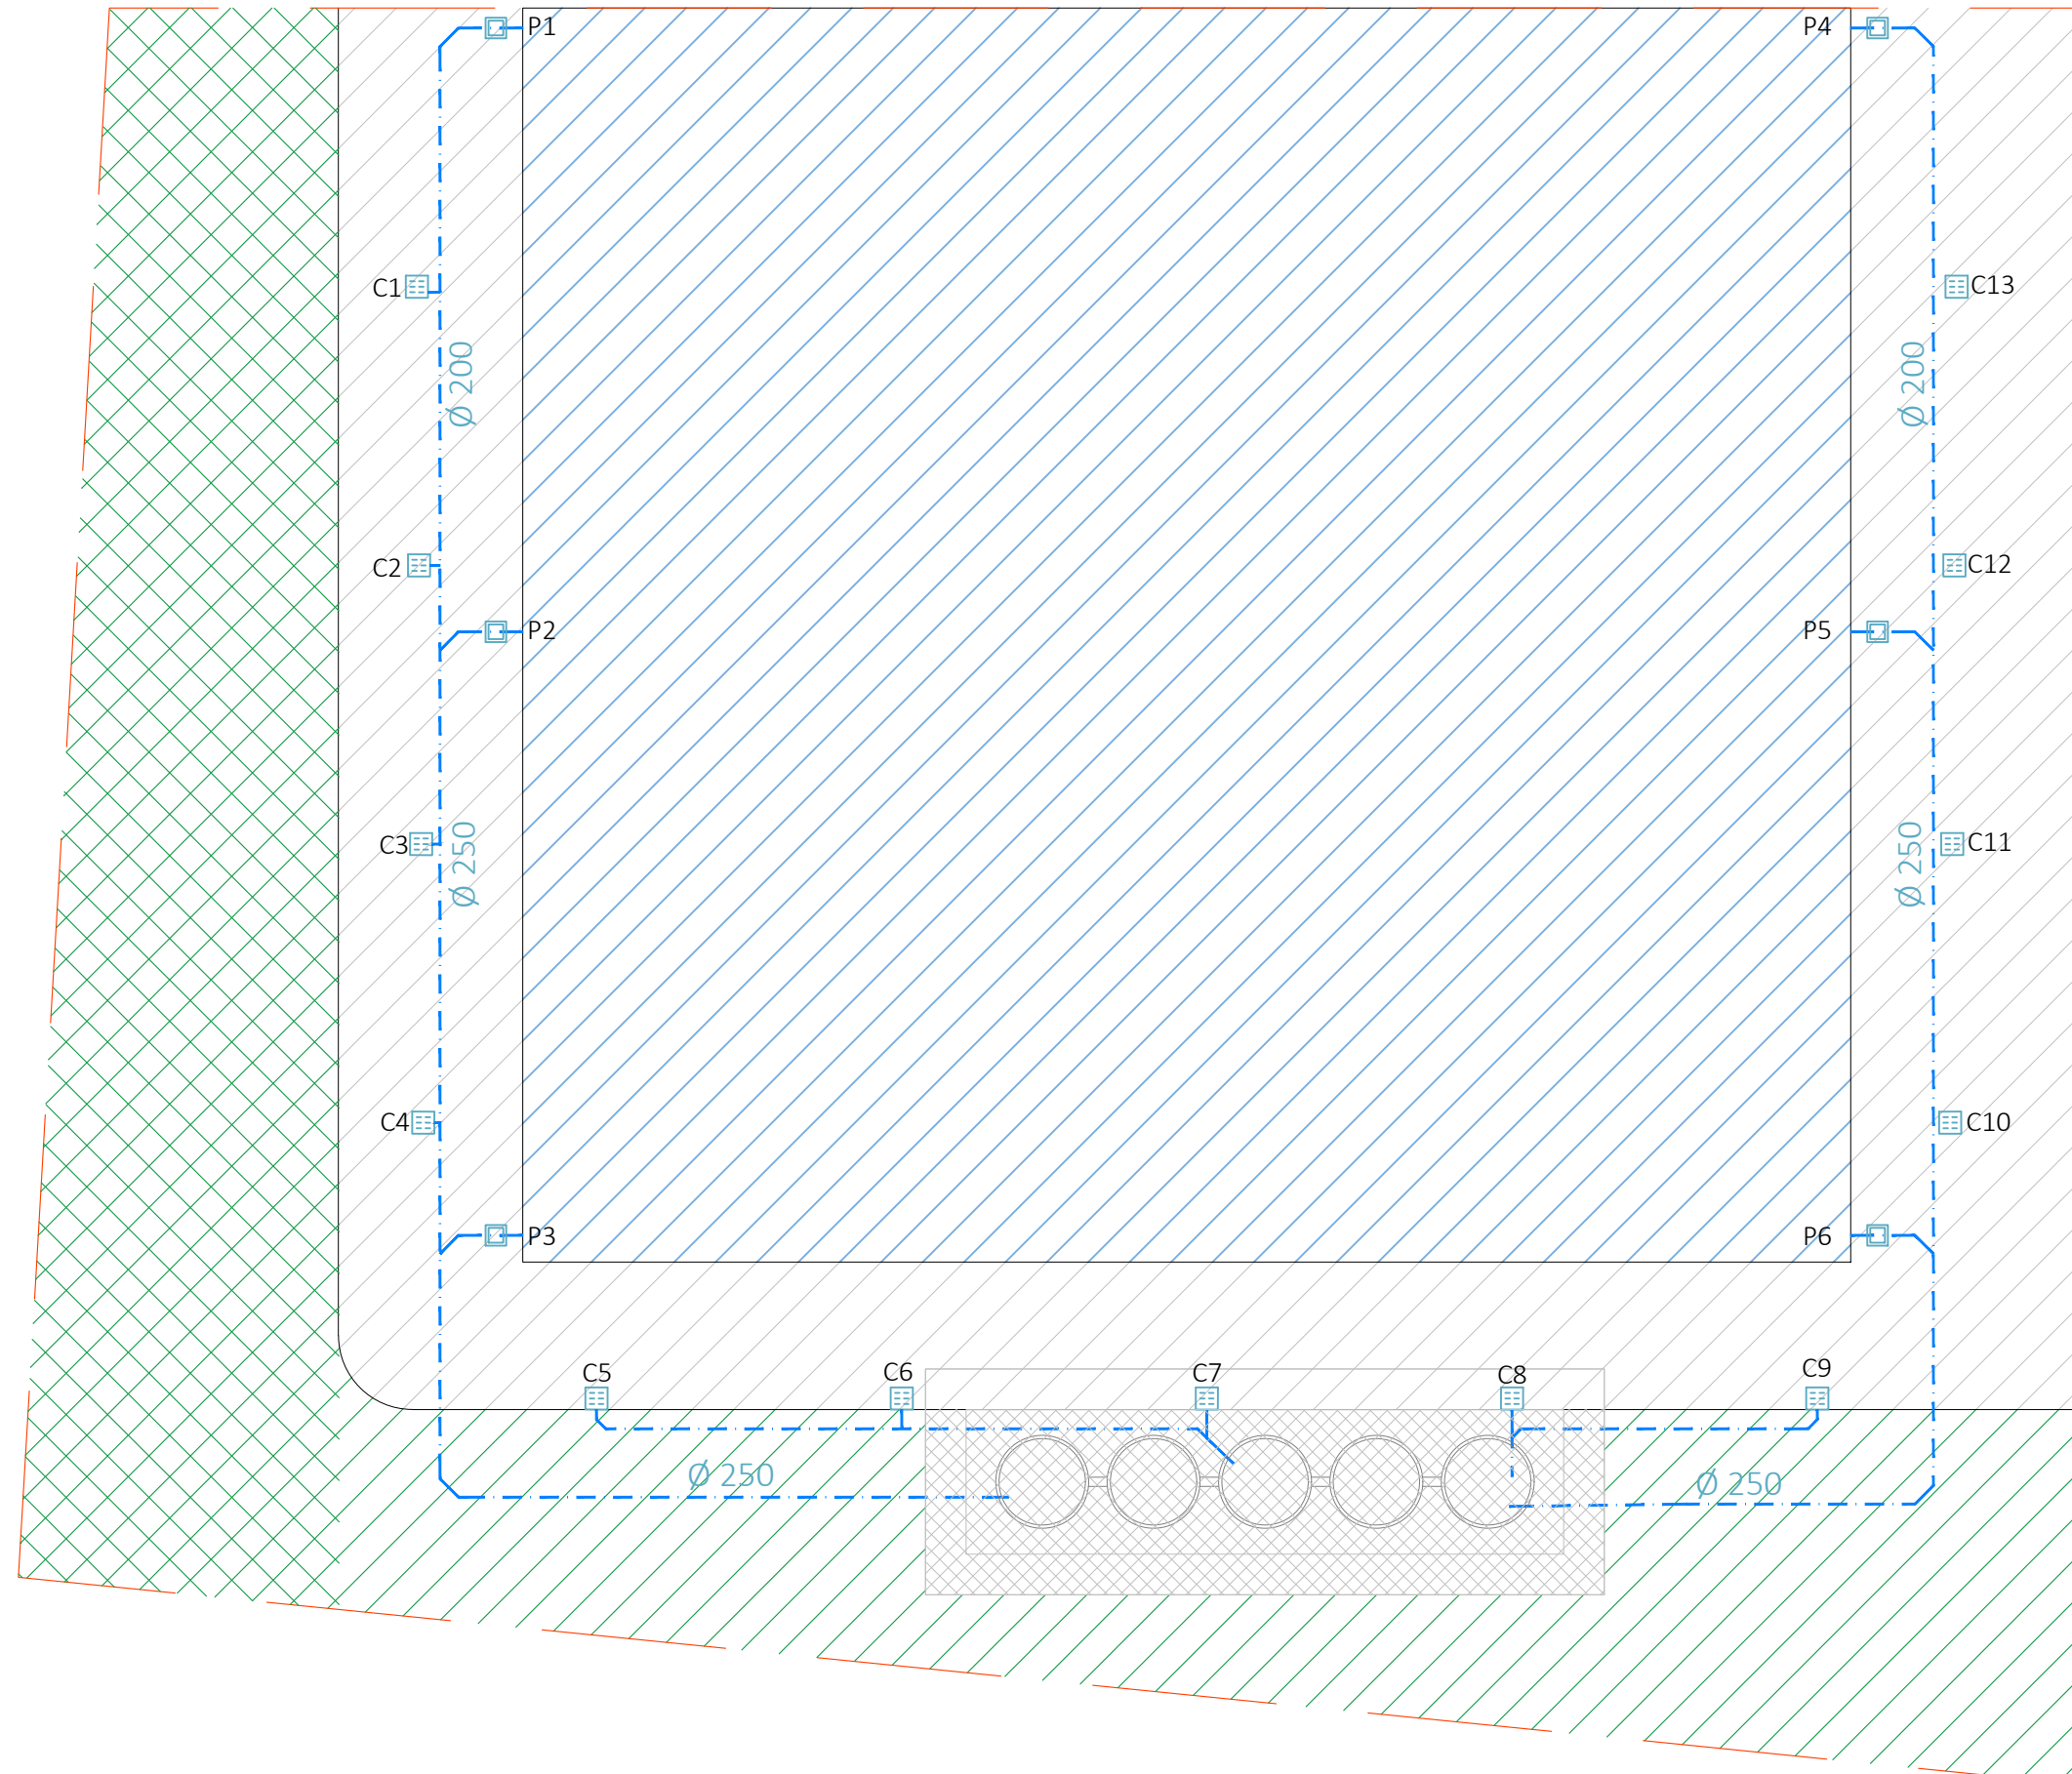

LEGENDA

Superficie totale	2.479,0 mq
capannone	1.224,0 mq
Asfalto	566,7 mq
Verde drenato	275,6 mq
Sempermeabile	92,3mq
Verde in stato di naturalità	320,4 mq

Proponente	Progettista
Techno Plast S.P.A. via dei Tigli 6/8 21040 - Gornate Olona (VA) tel. 0331 858754	Studio Tecnico Castelli S.R.L. Dott. Giovanni Castelli via Monteggia 38 21014 Laveno Mombello (VA)

SUAP ex art. 8 Dpr 160/2010

Realizzazione di un nuovo fabbricato produttivo interno al compendio industriale della ditta Technoplast S.P.A. in Gornate Olona Via Biciccola di in mappa al foglio 4 part. 631 sezione GO.

Oggetto tavola	Invarianza idraulica e idrologica - samtimento acque meteoriche	Tavola	9
Luogo	Comune di Gornate Olona		
Scala	1:200	Data	Agosto 2024
Comessa	22.051	Revisione	n. 0.00

studio tecnico CASTELLI
URBANISTICA - AMBIENTE - VERDE - PROGETTAZIONE

STUDIO TECNICO CASTELLI S.R.L.
via Monteggia 38
21014 - Laveno Mombello (VA)
tel: 0332 651693
mail: info@studiotecnicoastelli.eu

Responsabile del progetto:
Dott. Giovanni Castelli

Collaboratori:
Arch. Davide Binda
Arch. Letizia Mariotto
Dott. Agr. Paolo Sonvico
Arch. Annalisa Marzoli

ref. interno pratica: 22.051

