




Sud Scala 1:100

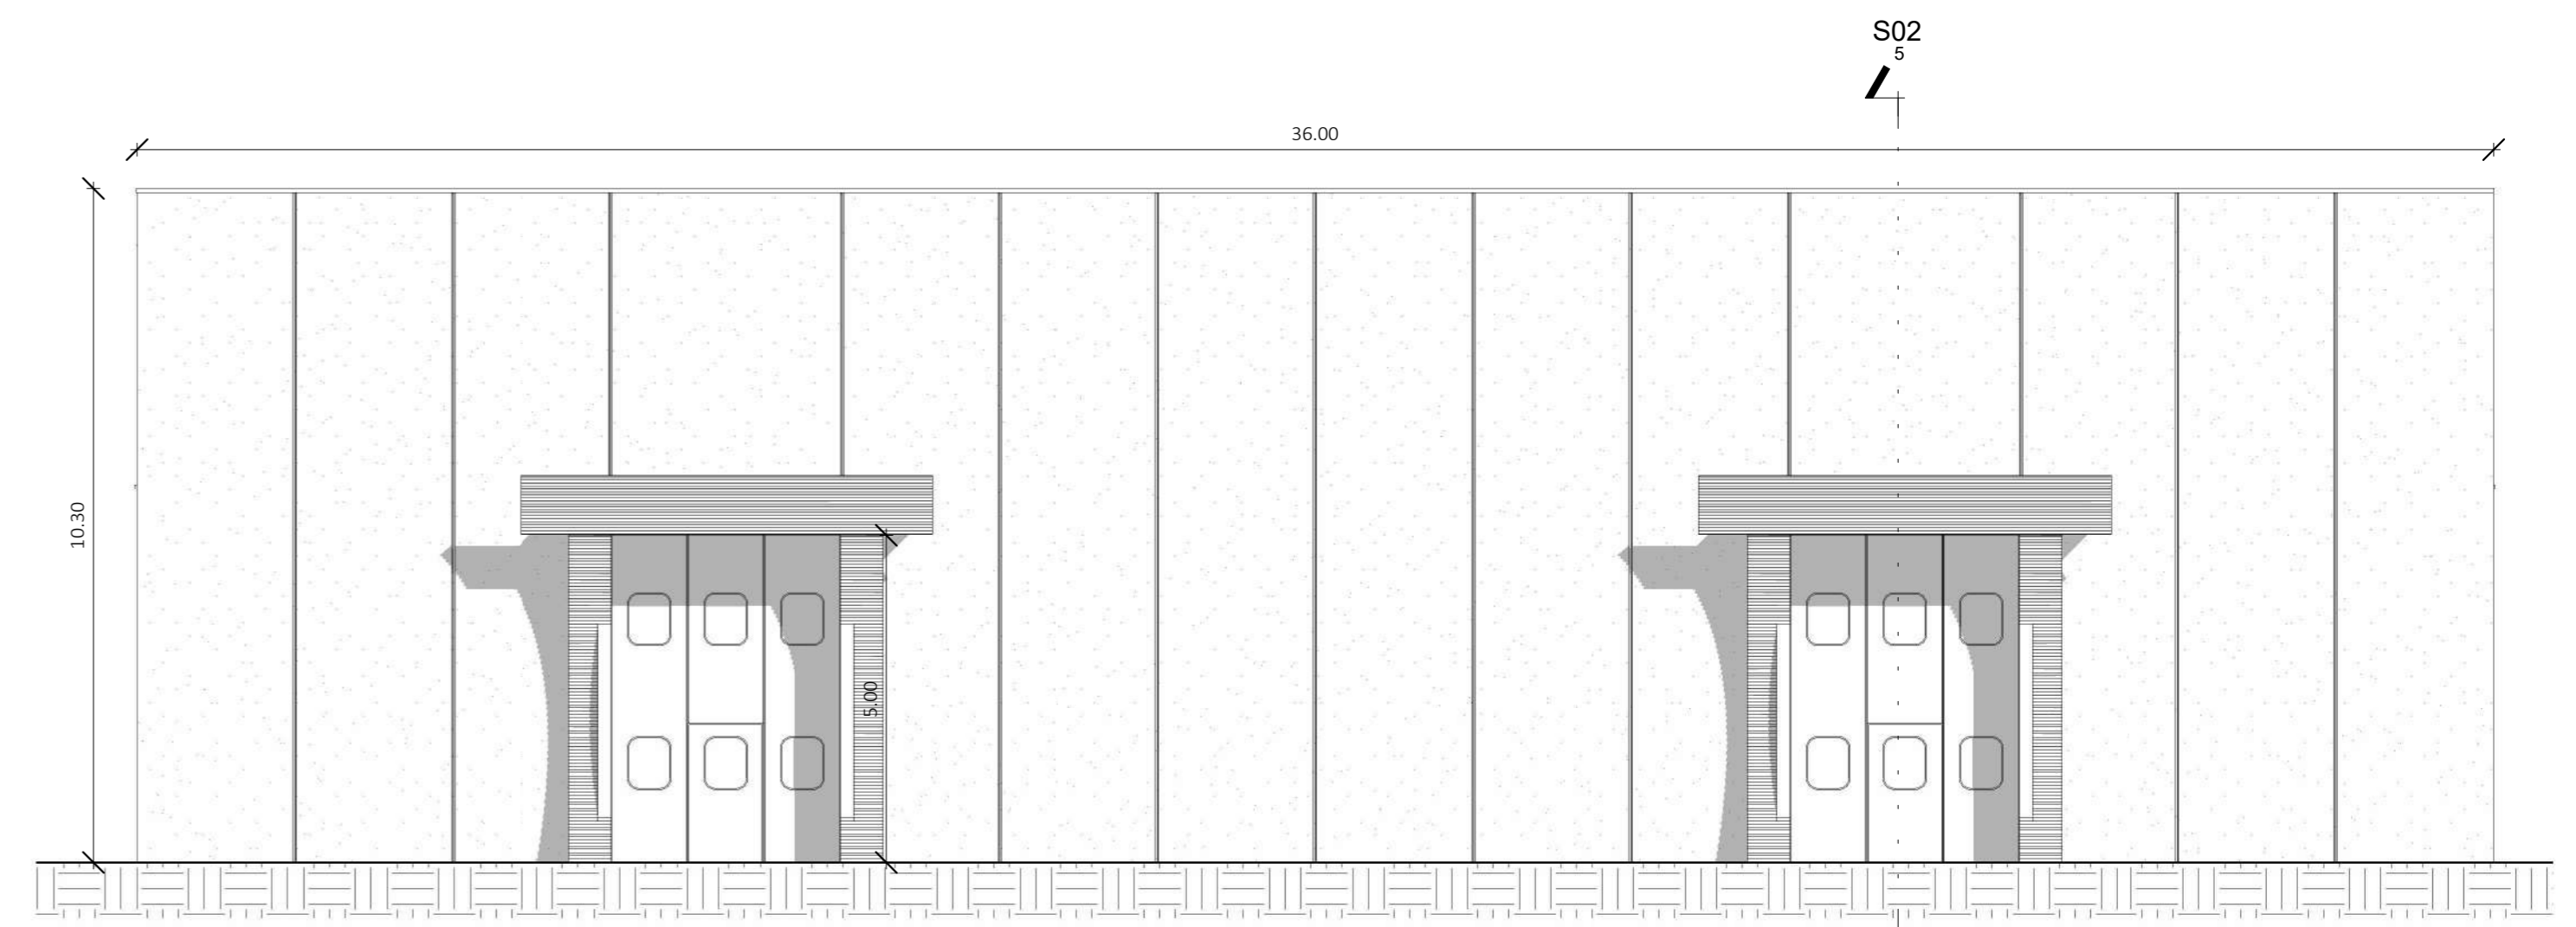

Nord Scala 1:100

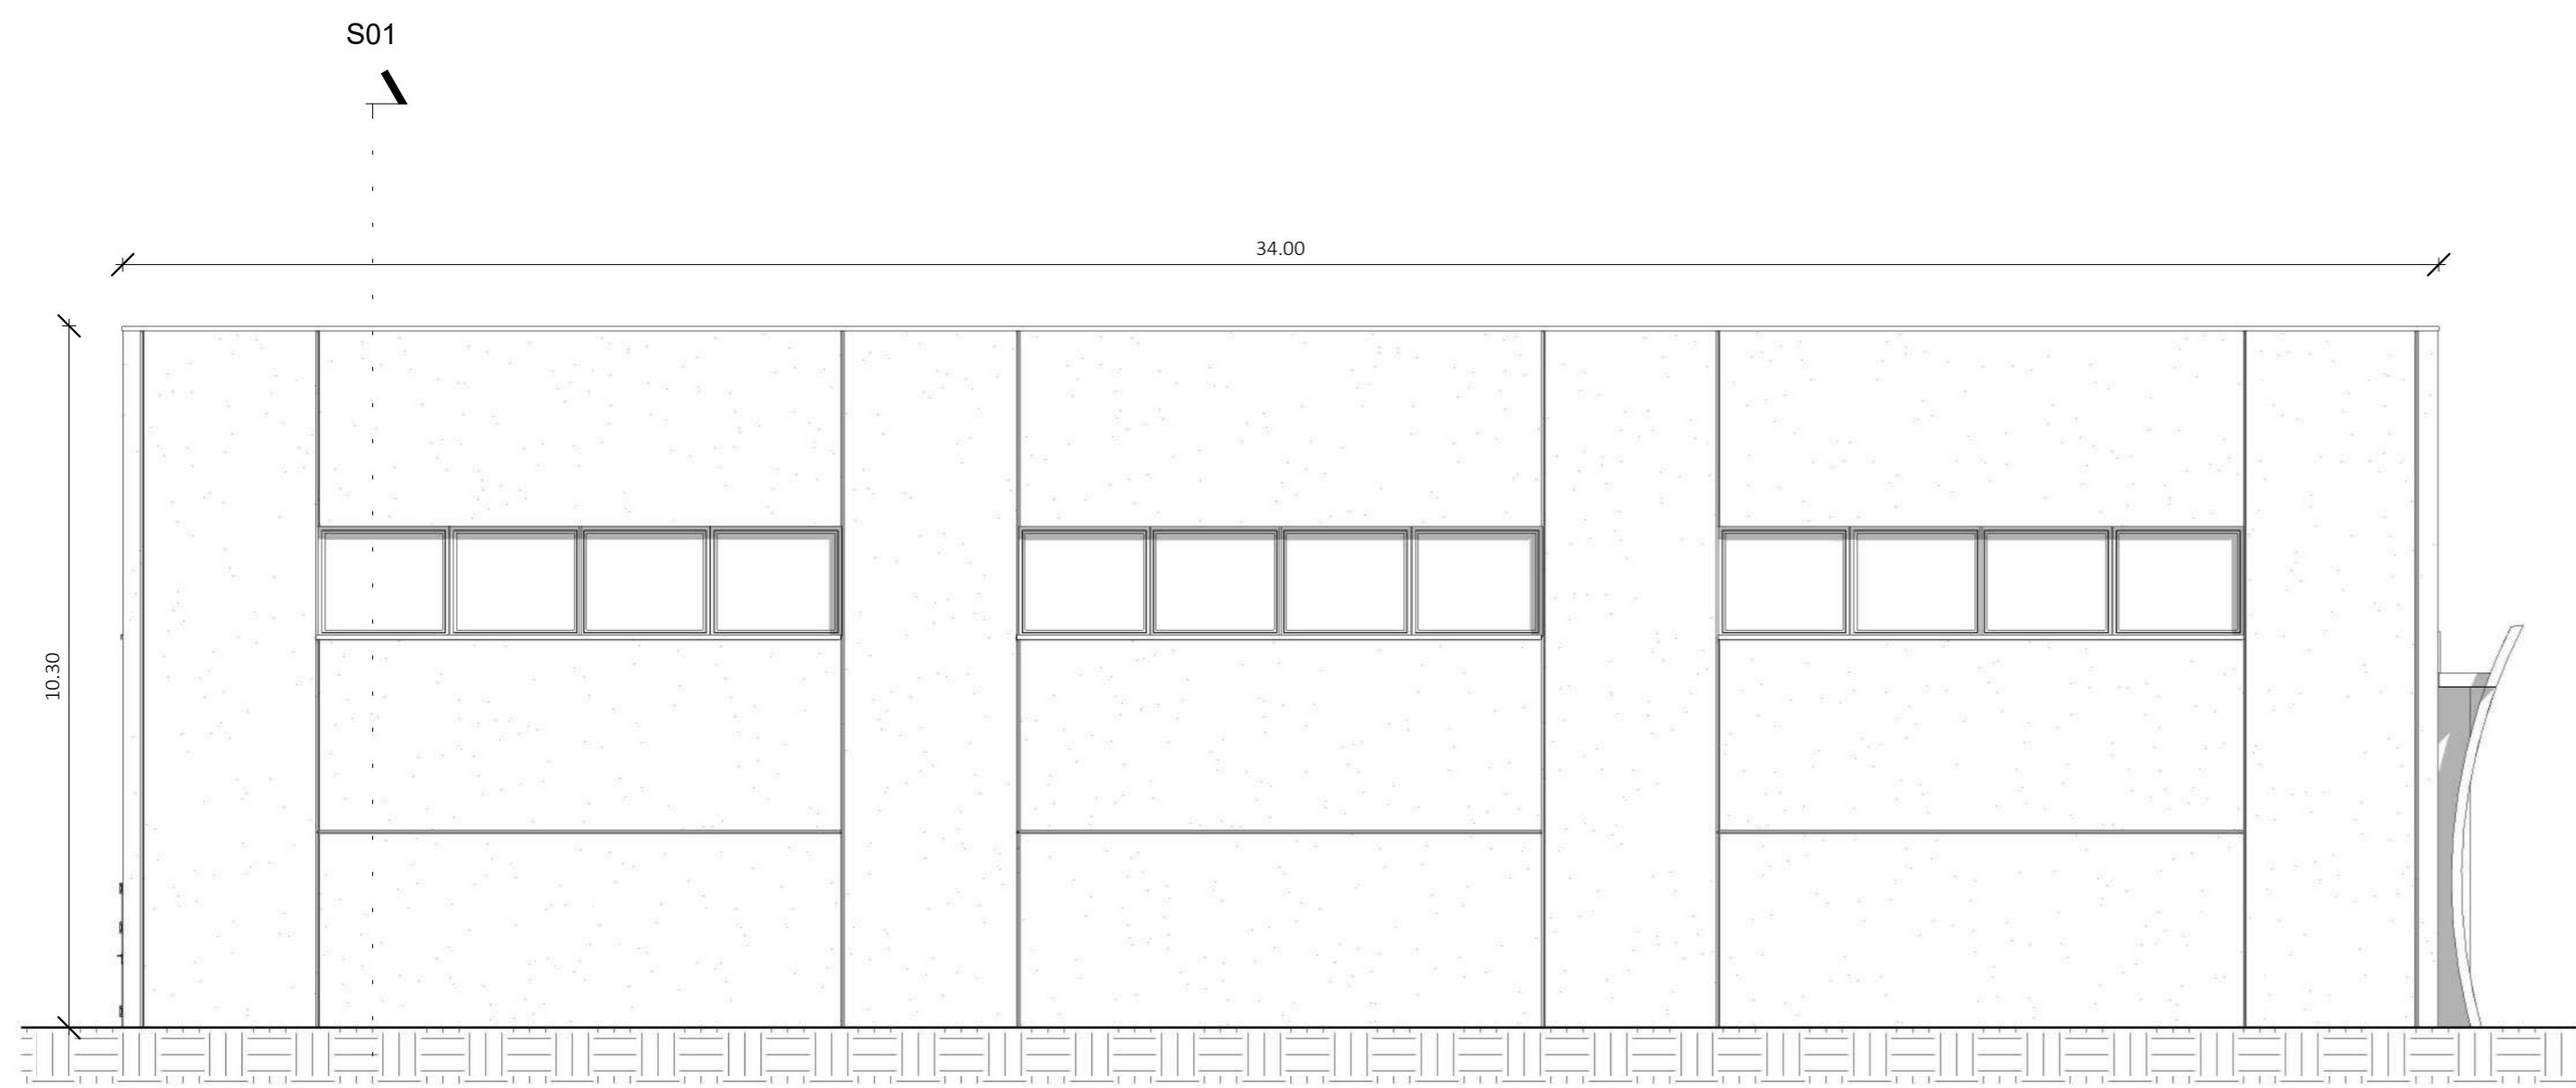

Est Scala 1:100

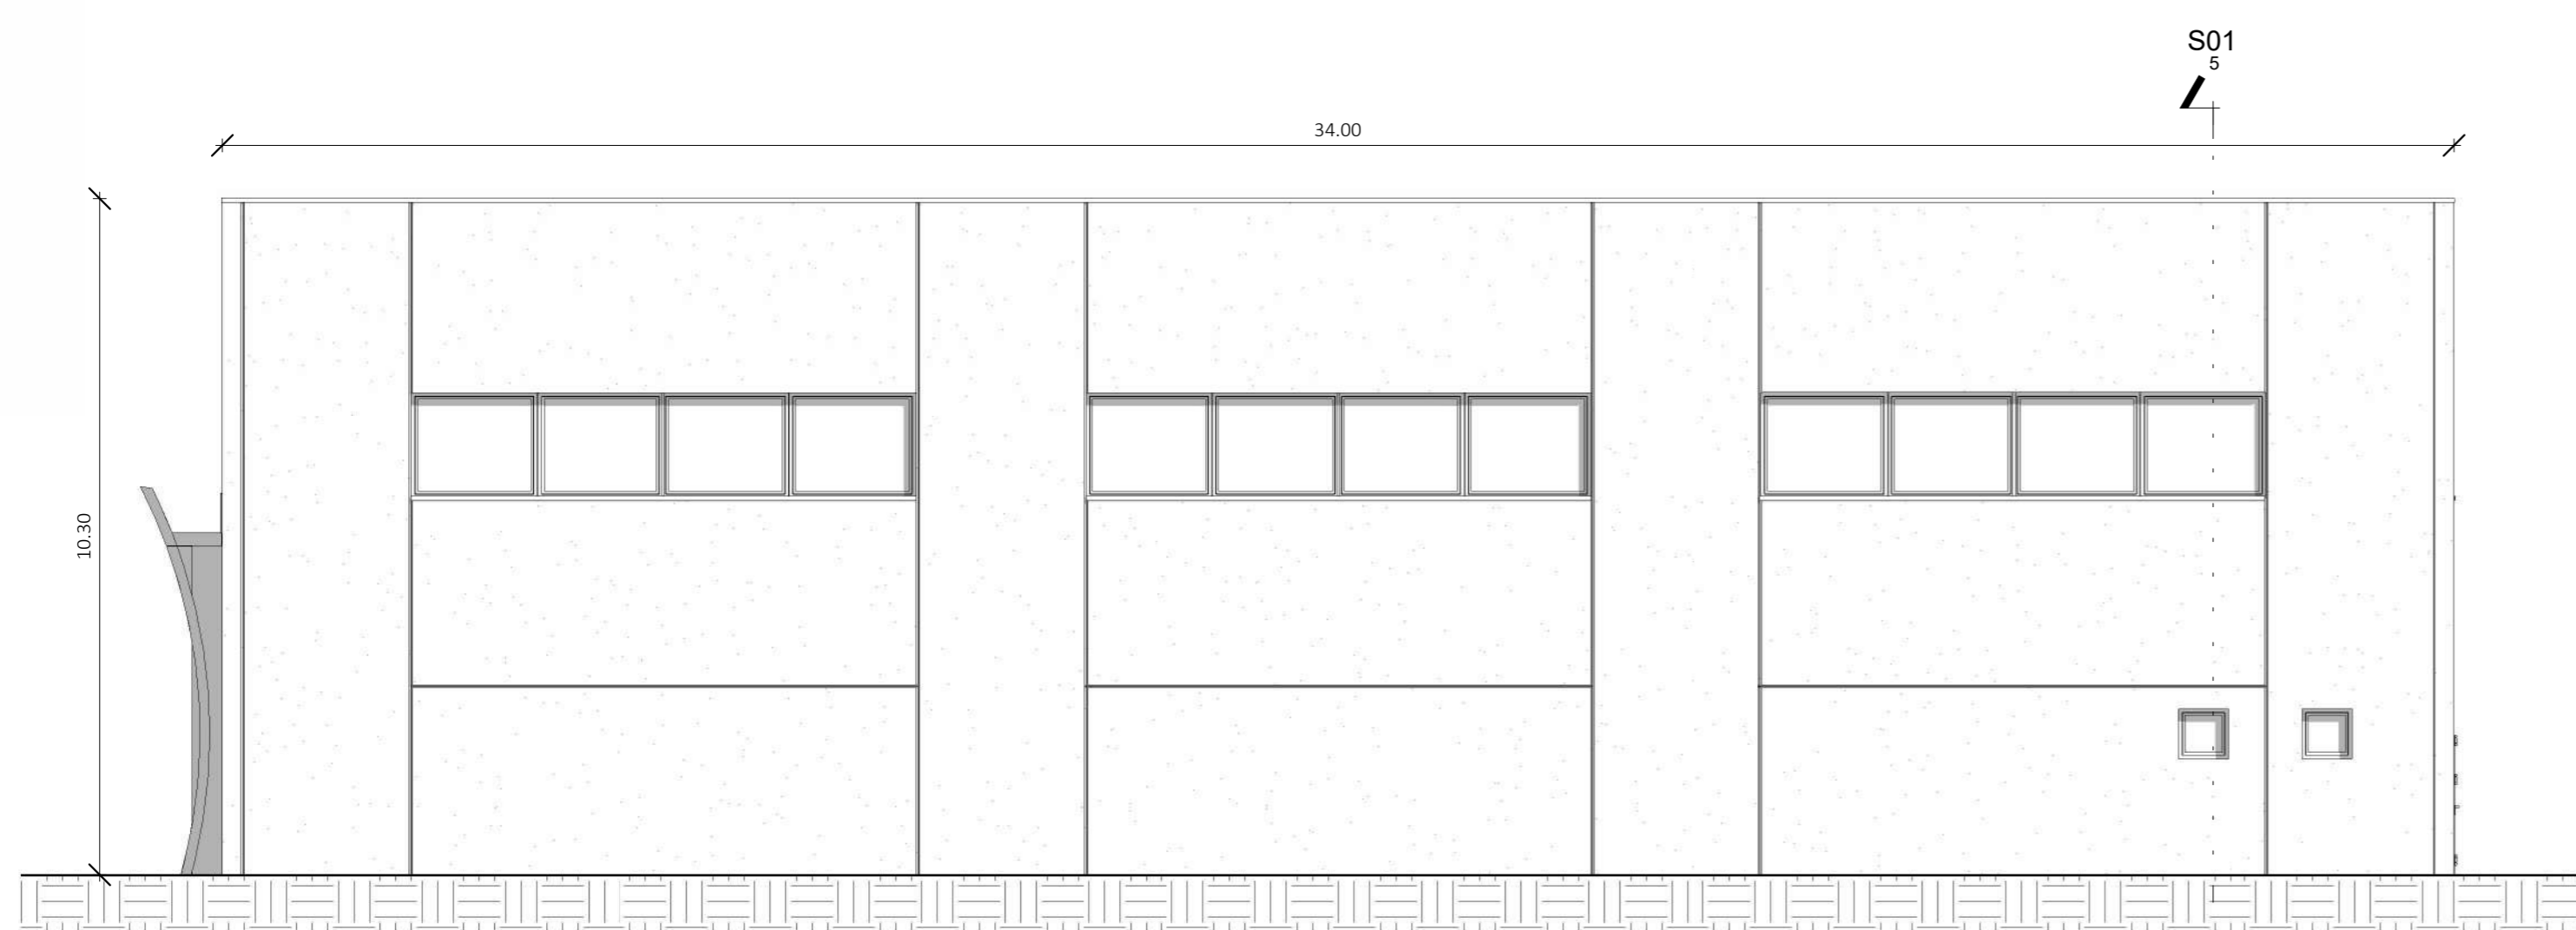

Ovest Scala 1:100



Vista 3D 3 Scala

<b>Proponente</b> <b>Technoplast S.P.A.</b> via dei Tigli 6/8 21040 - Gornate Olona (VA) tel. 0331 858754	<b>Progettista</b> <b>Studio Tecnico Castelli S.R.L.</b> Dott. Giovanni Castelli via Monteggia 38 21014 Laveno Mombello (VA)
---	--

## SUAP ex art. 8 Dpr 160/2010

Realizzazione di un nuovo fabbricato produttivo interno al compendio industriale della ditta Technoplast S.P.A. in Gornate Olona Via Biciccerà distinto in mappa al foglio 4 part. 631 sezione GO.

Oggetto tavola			Tavola
Prospetti			6
Luogo			
Comune di Gornate Olona			
Scala	Data	Commessa	Revisione
1:100	Agosto 2024	22.051	Supervisore


**studio tecnico CASTELLI**  
 URBANISTICA - AMBIENTE - VERDE - PROGETTAZIONE  
**STUDIO TECNICO CASTELLI S.R.L.**  
 via Monteggia 38  
 21014 - Laveno Mombello (VA)  
 tel. 0332 651693  
 mail: info@studiotecnicocastelli.eu

Responsabile del progetto:  
**Dott. Agr. Giovanni Castelli**

Collaboratori:  
 Arch. Davide Binda  
 Arch. Letizia Mariotto  
 Dott. Agr. Paolo Sonvico  
 Arch. Annalisa Marzoli

rif. interno pratica: 22.051

