
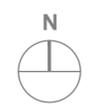
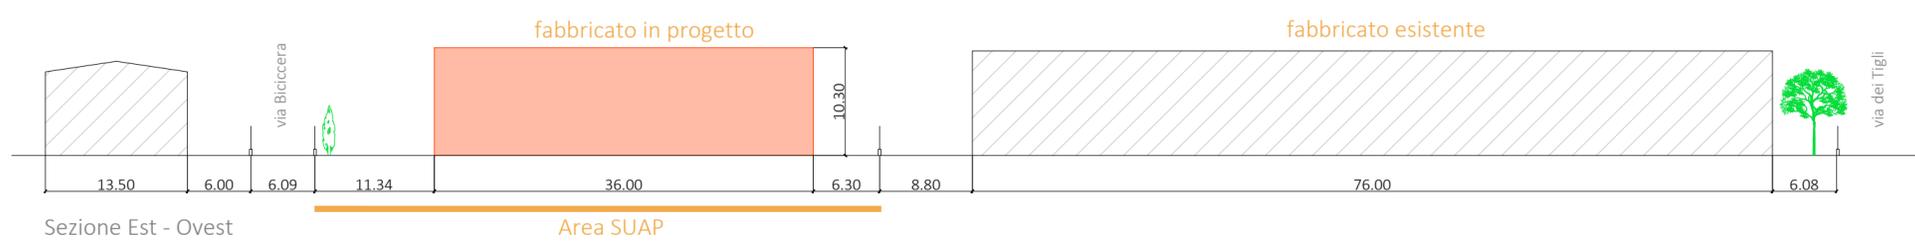


| | |
|---|---|
| Proponente Techno Plast S.P.A. via dei Tigli 6/8 21040 - Gornate Olona (VA) tel. 0331 858754 | Progettista Studio Tecnico Castelli S.R.L. Dott. Giovanni Castelli via Monteggia 38 21014 Laveno Mombello (VA) |
|---|---|

SUAP ex art. 8 Dpr 160/2010

Realizzazione di un nuovo fabbricato produttivo interno al compendio industriale della ditta Technoplast S.P.A. in Gornate Olona Via Biciccerà distinto in mappa al foglio 4 part. 631 sezione GO.

| | | | |
|-------------------------|-------------|----------|-----------|
| Oggetto tavola | Tavola | | |
| Sezioni ambientali | 8 | | |
| Luogo | | | |
| Comune di Gornate Olona | | | |
| Scala | Data | Commessa | Revisione |
| 1:500 | Agosto 2024 | 22.051 | n. 0.00 |

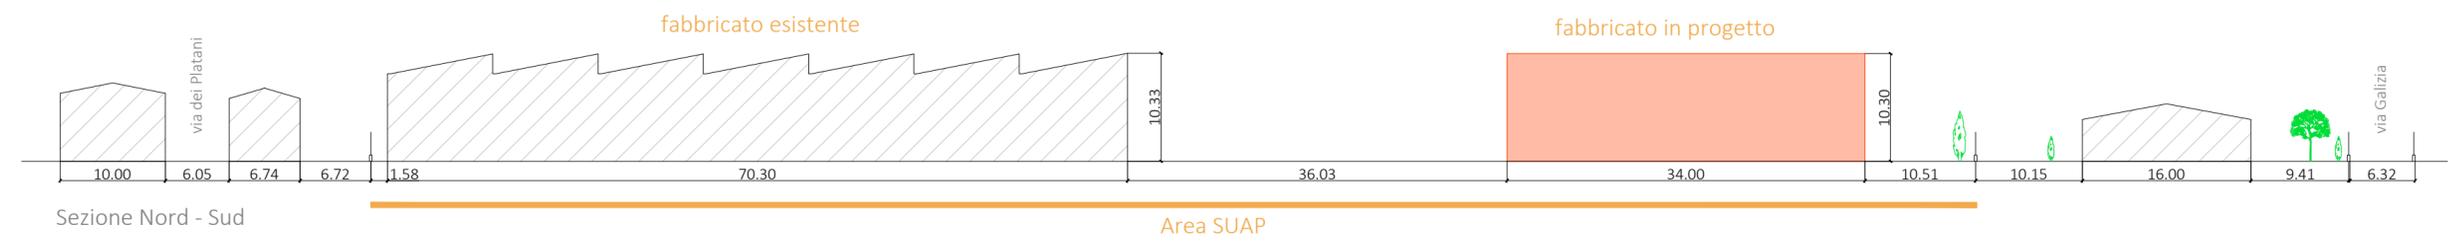

STUDIO TECNICO CASTELLI S.R.L.
 via Monteggia 38
 21014 - Laveno Mombello (VA)
 tel: 0332 651693
 mail: info@studiotecnicocastelli.eu

Responsabile del progetto:
Dott. Giovanni Castelli

Collaboratori:
 Arch. Davide Binda
 Arch. Letizia Mariotto
 Dott. Agr. Paolo Sonvico
 Arch. Annalisa Marzoli

rif. interno pratica: 22.051

