

DOCUMENTO DI ANALISI DELL'ILLUMINAZIONE ESTERNA DEL COMUNE DI SOLBIATE OLONA



PROGETTISTA

ING. MASSIMO BIASETTI



COMMITTENTE

COMUNE DI SOLBIATE OLONA

DOCUMENTO

DOCUMENTO DI ANALISI ILLUMINAZIONE ESTERNA - DAIE

ELABORATO

04.PROPRIETA' PUBBLICA DEGLI IMPIANTI

EMISSIONE N°

2

DATA

25/01/2023



Comune di Solbiate Olona



Gli impianti di illuminazione pubblica sono tutti di proprietà del Comune di Solbiate Olona. Fino a pochi anni fa però 473 punti luce erano un cespite di Enel Sole s.r.l. e sono stati successivamente riscattati.

Di seguito alleghiamo la planimetria con evidenza dell'originaria proprietà degli impianti.

K-MAP



- LEGENDA**
- confini comunali Solbiate Olona
 - Proprietà dei punti luce
 - Comune
 - Comune - Ex Enel Sole



Progettazione **INERGY**
Change is the way

Committente **COMUNE DI SOLBIATE OLONA**
Via Matteotti, 2 | 21058 Solbiate Olona (VA)


Progetto: **DAIE - DOCUMENTO DI ANALISI ILLUMINAZIONE ESTERNA**

Oggetto: **PLANIMETRIE DELLO STATO DI FATTO**

Tipologia: PROPRIETA' IMPIANTI ILLUMINAZIONE PUBBLICA		
Scala: 1:2000	Progetto: TAV1	
Rev.:		
Revisione:		
Disegnato da: Ing. Bisetti	Comune: COMUNE DI SOLBIATE OLONA	
Approvato da:		

PROTEZIONE DEI DIRITTI RISERVATI. È vietata espressamente la ristampa o l'uso non autorizzato senza permesso scritto dalla INERGY.

K-MAP

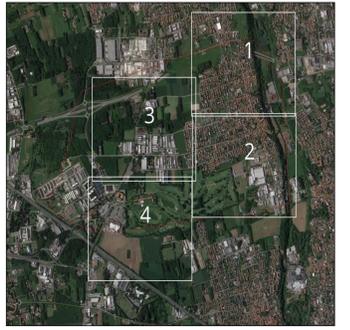

- LEGENDA**
- confini comunali Solbiate Olona
 - Proprietà dei punti luce
 - Comune
 - Comune - Ex Enel Sole



Progettazione **INERGY**
Change is the way

Comune: **COMUNE DI SOLBIATE OLONA**
Via Matteotti, 2 | 21058 Solbiate Olona (VA)

Progetto: **DAIE - DOCUMENTO DI ANALISI ILLUMINAZIONE ESTERNA**


Oggetto: **PLANIMETRIE DELLO STATO DI FATTO**

Tipologia: PROPRIETA' IMPIANTI ILLUMINAZIONE PUBBLICA		
Scala: 1:2000	Progetto: TAV2	
Rev: AD		
Rev/Descrizione: 18/09/2022		
Disegnato da: Ing. Bissetti	Comune: COMUNE DI SOLBIATE OLONA	
Approvato da:		

VERTICALE D'APPLICAZIONE. A TITOLO DI ESERCIZIO DI ATTIVITÀ DI PROGETTAZIONE E PRODOTTORE DEL PRODOTTO NON POSSONO ASSUMERE RESPONSABILITÀ IN MATERIA DI SICUREZZA, AUTOREGGIAZIONE, SOSTA.



K-MAP

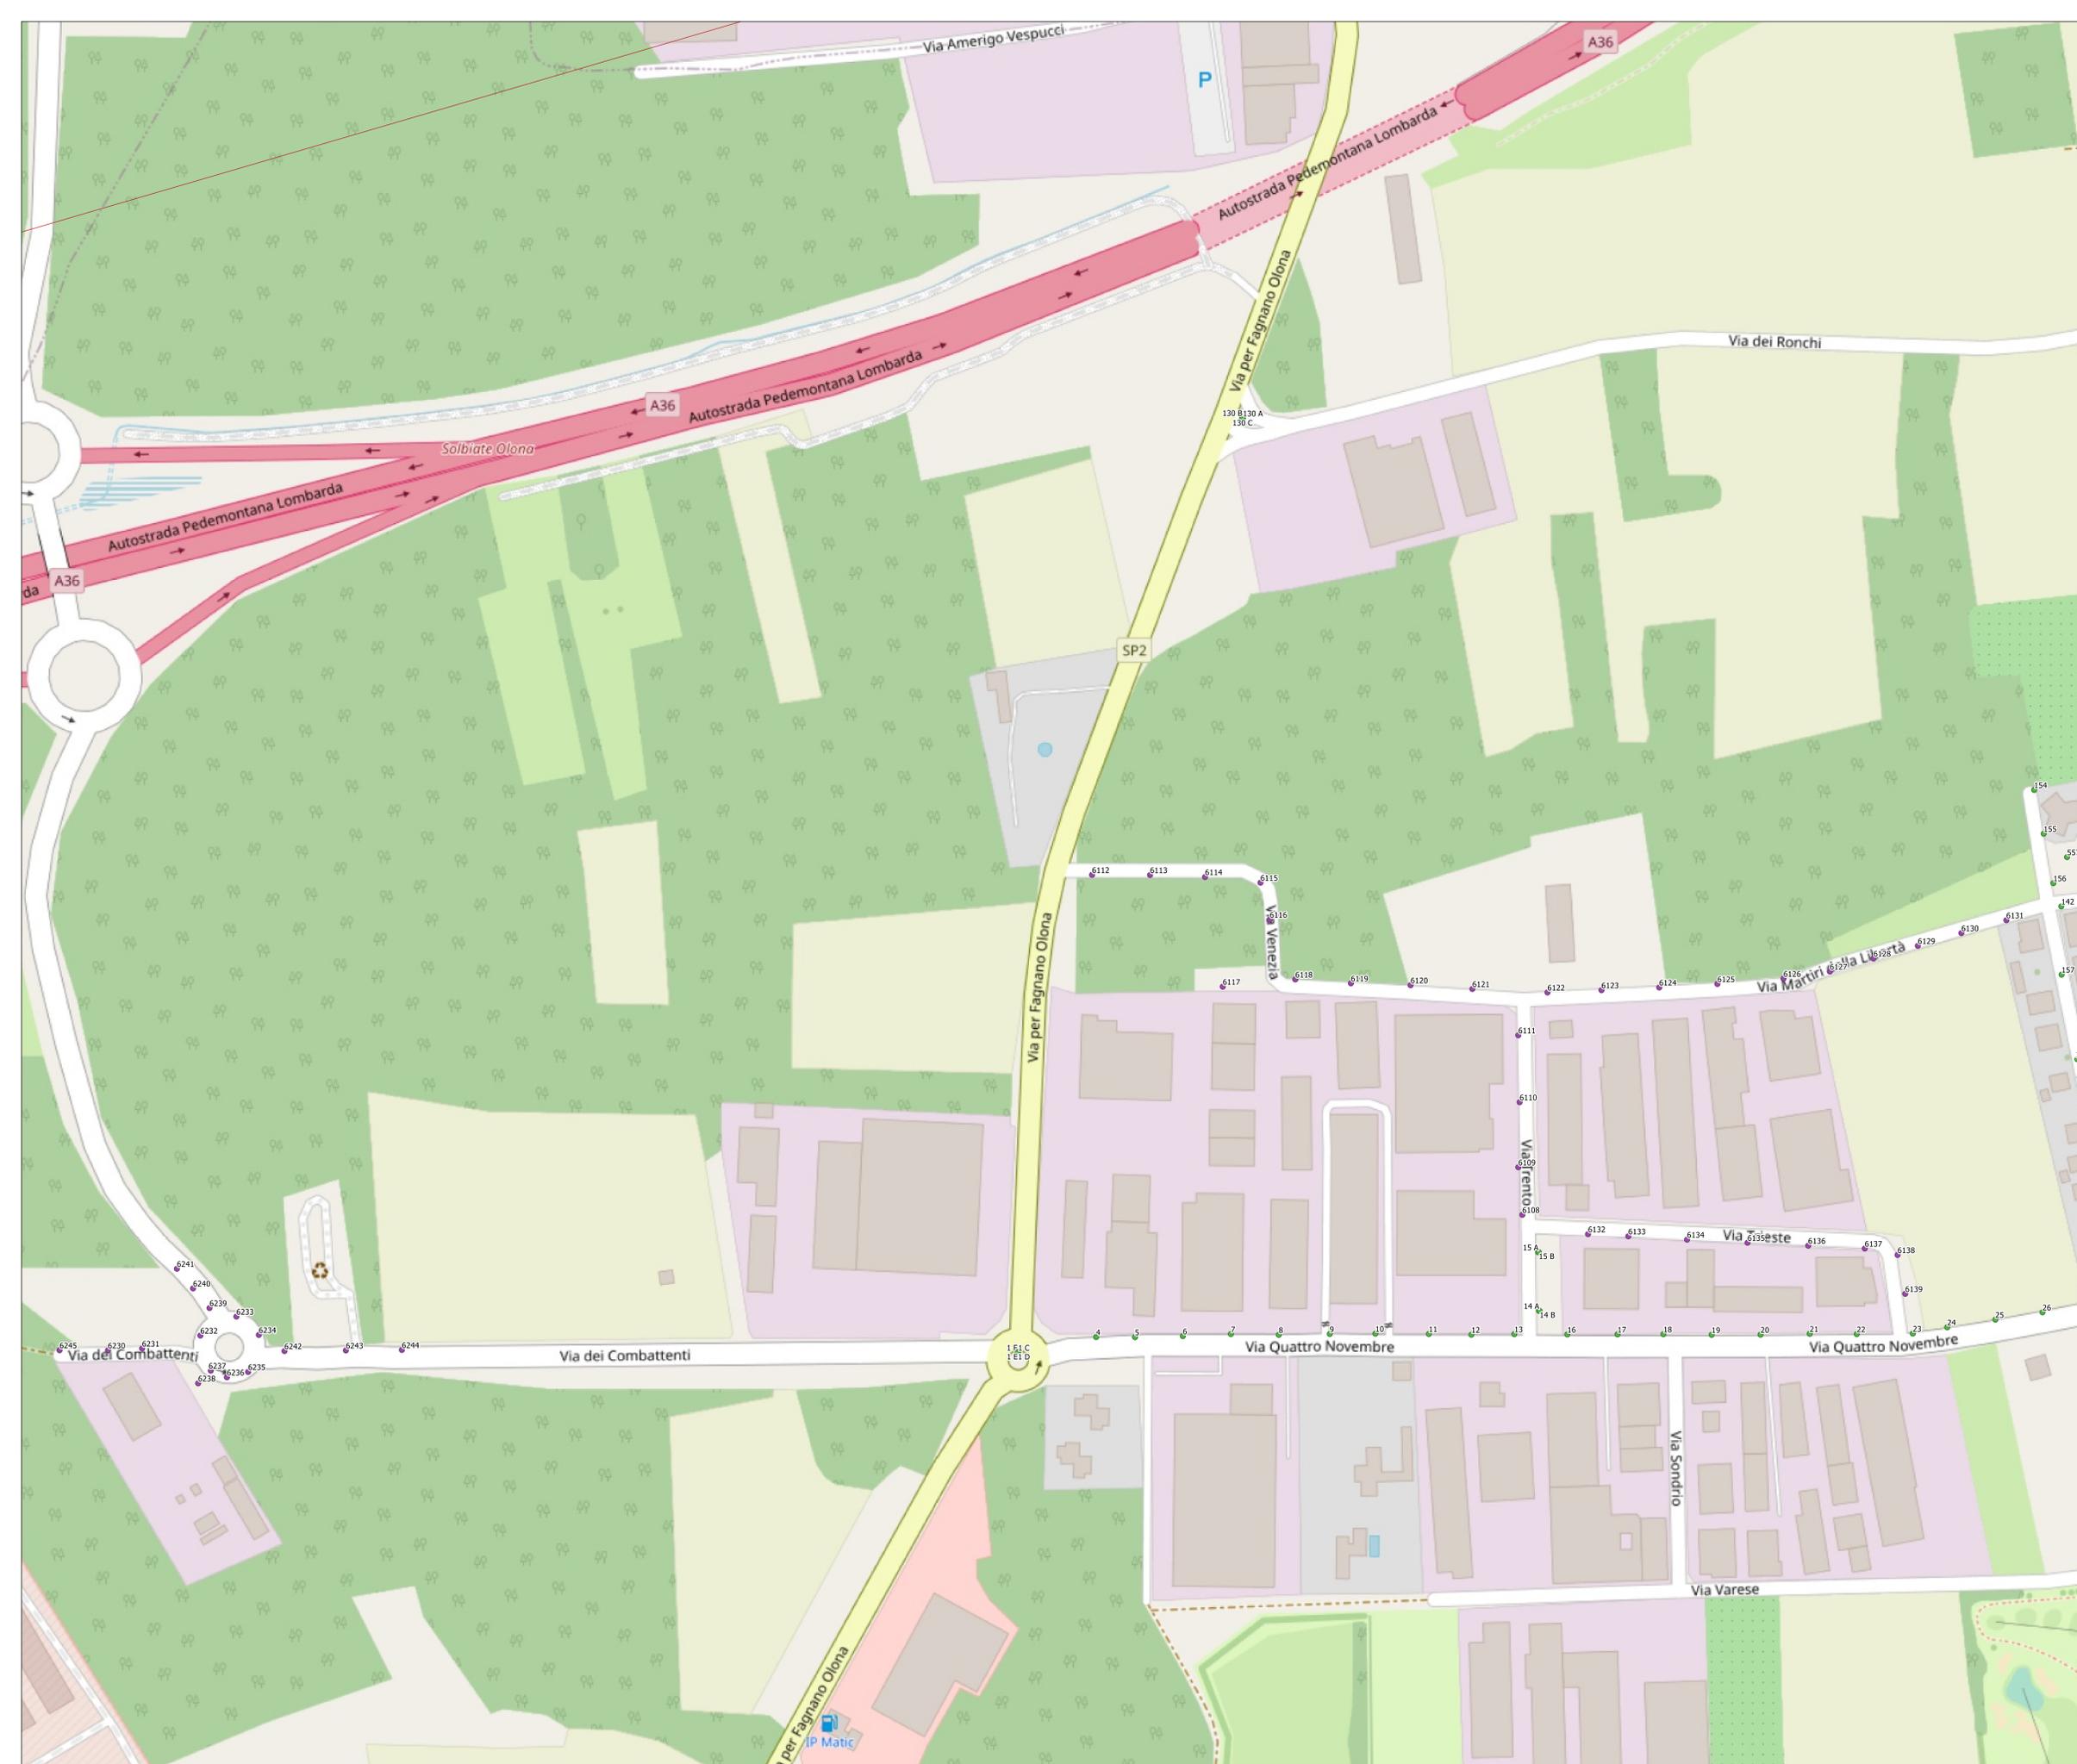

- LEGENDA**
- confini comunali Solbiate Olona
 - Proprietà dei punti luce
Comune
 - Comune - Ex Enel Sole



Progettazione **INERGY**
Change is the way


Committente: **COMUNE DI SOLBIATE OLONA**
Via Matteotti, 2 | 21058 Solbiate Olona (VA)

Progetto: **DAIE - DOCUMENTO DI ANALISI ILLUMINAZIONE ESTERNA**

Oggetto: **PLANIMETRIE DELLO STATO DI FATTO**

Tipologia: PROPRIETA' IMPIANTI ILLUMINAZIONE PUBBLICA		
Scala: 1:2000	Progetto:	Disegno: TAV3
File:		
Versione: A0		
Data/Pagina Emessa: 16/09/2022		
Disegnato da: Ing. Bisetti	Comune: COMUNE DI SOLBIATE OLONA	
Coordinate da: Ing. Bisetti		
Approvato da:		

INERGY S.p.A. - VIA DELLA REPUBBLICA, 41 - 20121 MILANO (MI) - TEL. 02 76000000 - WWW.INERGY.COM

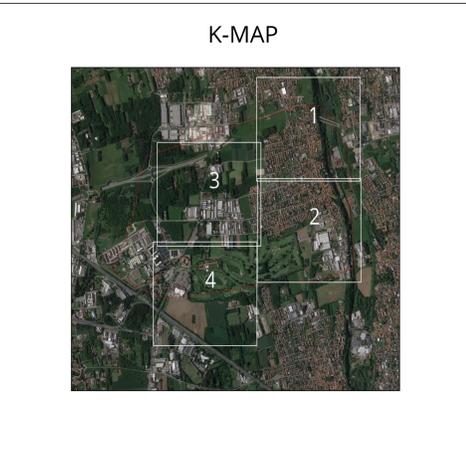

LEGENDA

- confini comunali Solbiate Olona
- Proprietà dei punti luce
 - Comune
 - Comune - Ex Enel Sole



Progettazione **iNERGY**
Change is the way

Comune: **COMUNE DI SOLBIATE OLONA**
Via Matteotti, 2 | 21058 Solbiate Olona (VA)

Progetto: **DAIE - DOCUMENTO DI ANALISI ILLUMINAZIONE ESTERNA**

Oggetto: **PLANIMETRIE DELLO STATO DI FATTO**

Tipologia: PROPRIETA' IMPIANTI ILLUMINAZIONE PUBBLICA		
Scala: 1:2000	Progetto:	Disegno: TAV4
Rev: A0	Elaborazione: 16/09/2022	
Disegnato da: Ing. Bisetti	Consulente: COMUNE DI SOLBIATE OLONA	
Approvato da:		

REPLICAZIONE IN TUTTA LA REPUBBLICA ITALIANA. È vietata espressamente la ristampa o l'uso non autorizzato senza permesso scritto dalla INERGY.