


A	2,00 x 4,85	=	9,70 mq
B	1,70 x 12,36	=	21,01 mq
C	3,49 x 28,26	=	98,63 mq
D	2,60 x 34,37	=	89,36 mq

SC Piano primo = 218,70 mq

SC - PIANO PIANO PRIMO CLUB HOUSE

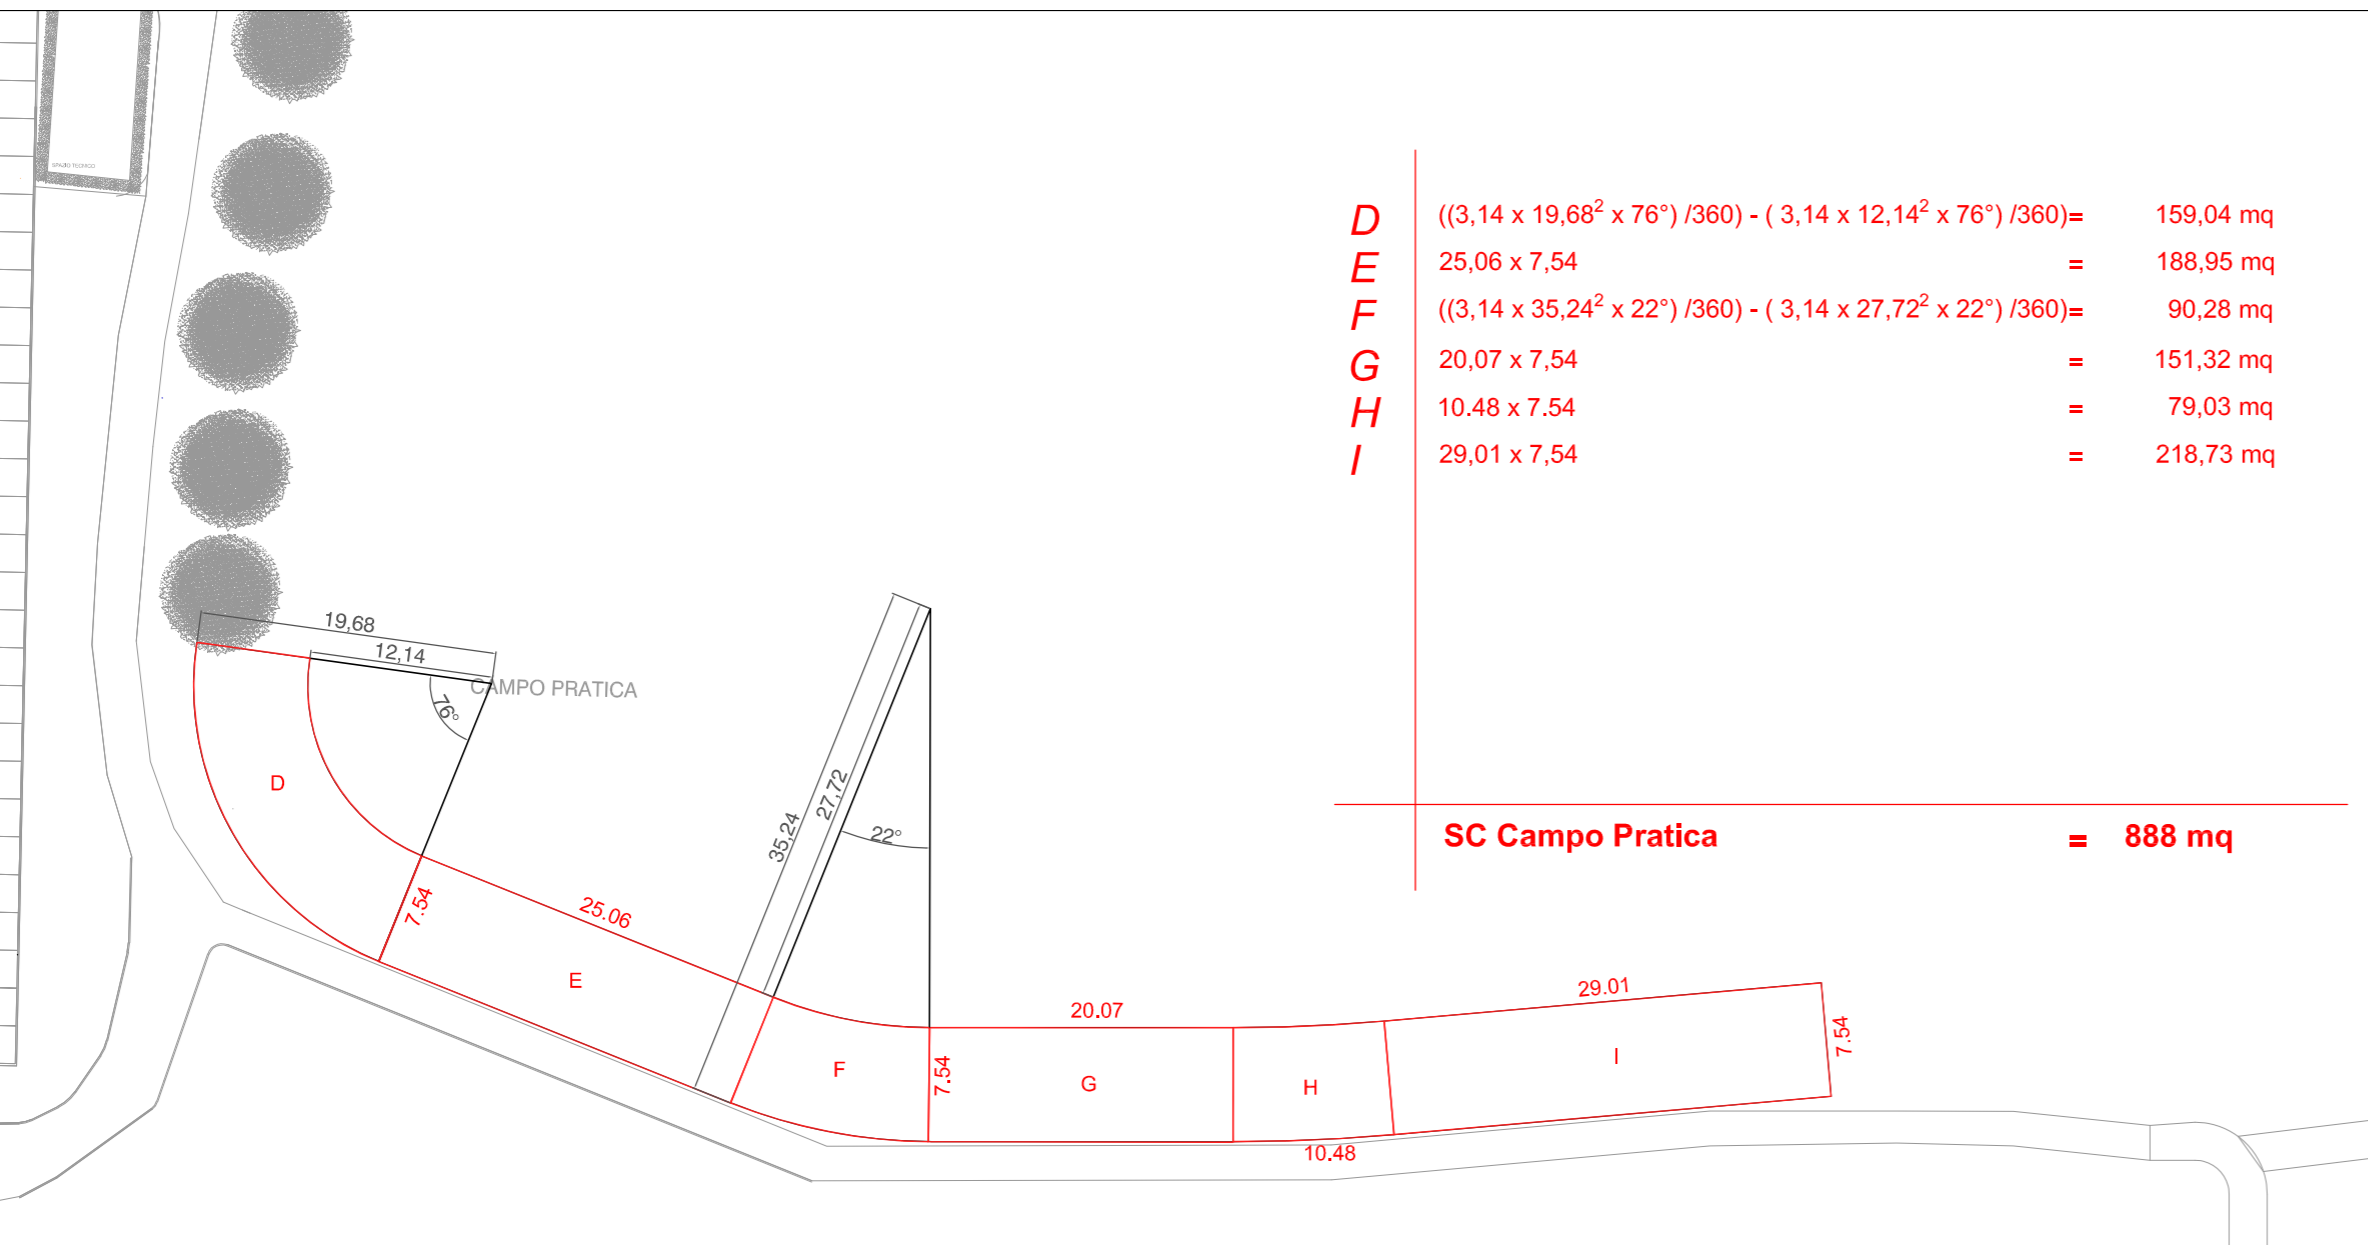

D	$((3,14 \times 19,68^2 \times 76^\circ) / 360) - (3,14 \times 12,14^2 \times 76^\circ) / 360$	=	159,04 mq
E	$25,06 \times 7,54$	=	188,95 mq
F	$((3,14 \times 35,24^2 \times 22^\circ) / 360) - (3,14 \times 27,72^2 \times 22^\circ) / 360$	=	90,28 mq
G	$20,07 \times 7,54$	=	151,32 mq
H	$10,48 \times 7,54$	=	79,03 mq
I	$29,01 \times 7,54$	=	218,73 mq

SC Campo Pratica = 888 mq

SC Club House 218,70 mq
SC Campo Pratica 888 mq

TOTALE Superficie Coperta = 1106.70 mq

Villa Olona S.p.a.
 Sede legale: Via Ugo Mara, n.8 - 21052 Busto Arsizio (VA)
 P. IVA e C.F. 12977910152 - Tel. 0331 329260 - Fax. 0331 620887

COMUNE DI SOLBIATE OLONA
PERMESSO DI COSTRUIRE
 IN VARIANTE ALLO STRUMENTO URBANISTICO VIGENTE
 NUOVO CAMPO PRATICA - AMPLIAMENTO CLUB HOUSE E
 STRUTTURE DEL GOLF CLUB LE ROBINIE

ELABORATO	PC 33.1	REVISIONE	
TITOLO	VERIFICHE PROGETTO Superficie coperta	SCALA	1 :500

PROPRIETA' VILLA OLONA S.p.a.

PROGETTISTA ING. EMILIO CREMONA

DATA	09.2016	FILE	
REVISIONE 01		FILE	
REVISIONE 02		FILE	

add architecture design and development srl
 via dezza 32 20144 milano italia tel +39 02 48193922 fax +39 02 48016628
 via per busto 9 21058 solbiate olona (va) italia tel +39 0331 677959 fax +39 0331 329306