



Sezione C - Comparazione

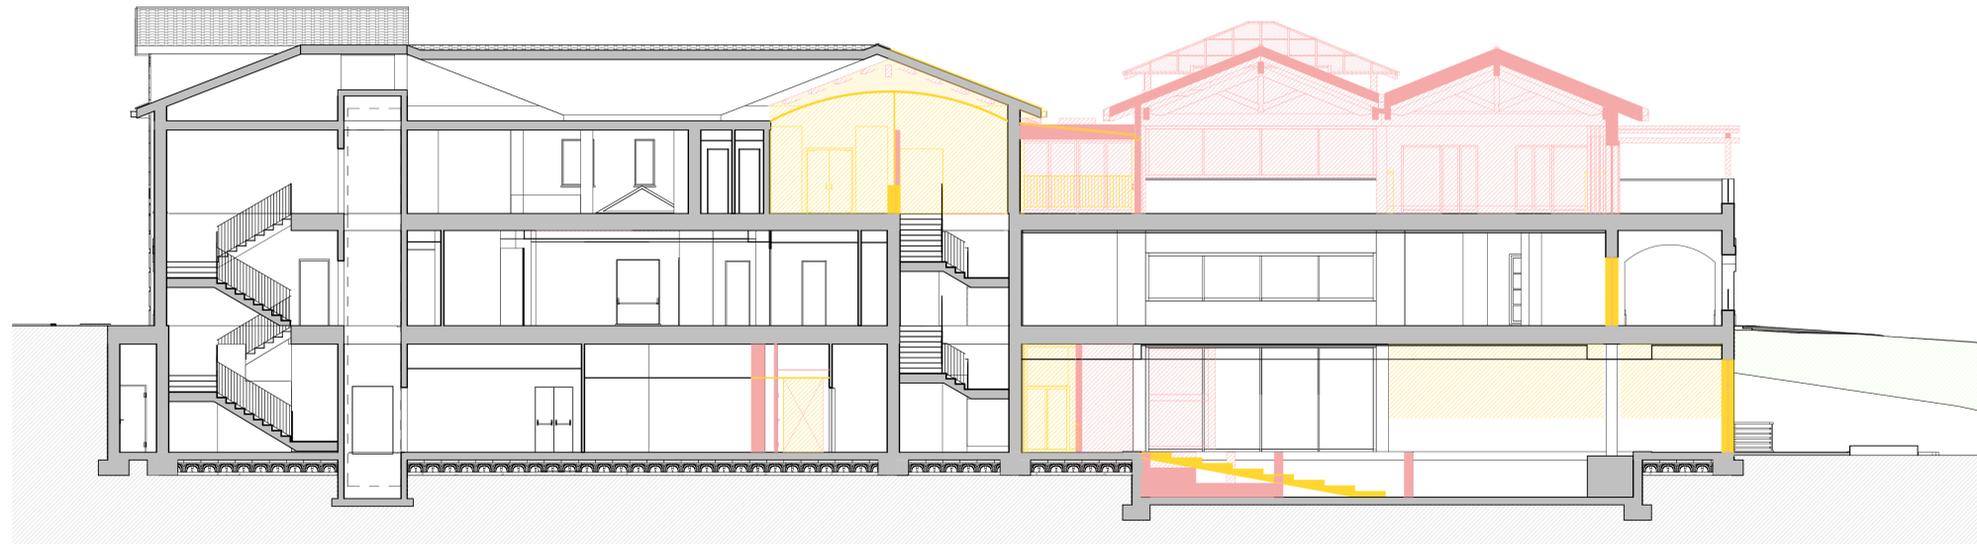

Sezione B - Comparazione

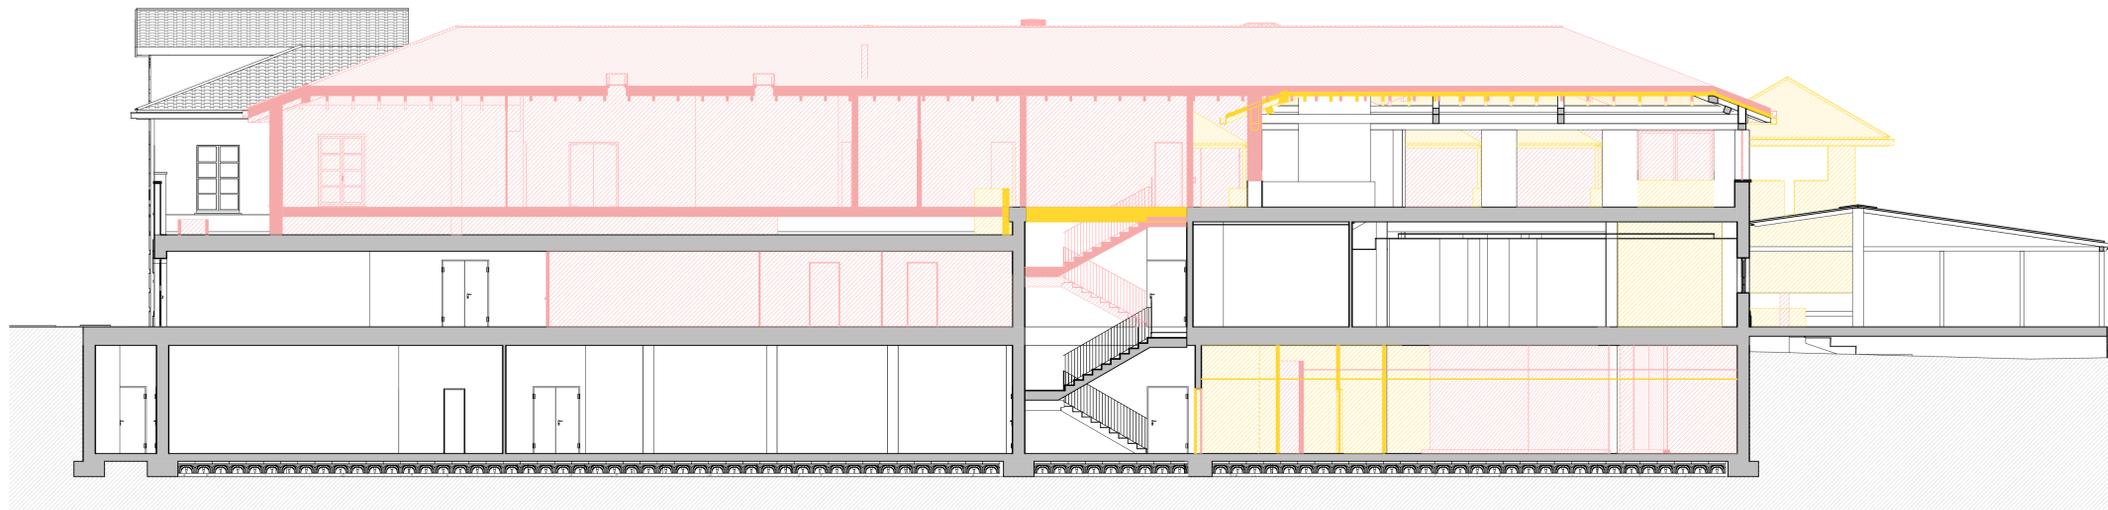

Sezione A - Comparazione

**LEGENDA**

DEMOLIZIONE  
 COSTRUZIONE

**VILLA OLONA S.p.a.**  
 Sede legale: Via Ugo Mara, n.8 - 21052 Busto Arsizio (VA)  
 P. IVA e C.F. 12977910152 - Tel. 0331 329260 - Fax. 0331 620887

COMUNE DI SOLBIATE OLONA  
**PERMESSO DI COSTRUIRE**  
 IN VARIANTE ALLO STRUMENTO URBANISTICO VIGENTE  
 NUOVO CAMPO PRATICA - AMPLIAMENTO CLUB HOUSE E  
 STRUTTURE DEL GOLF CLUB LE ROBINIE

ELABORATO **PC 26.1**      SCALA      1 : 100

TITOLO **COMPARAZIONE**      SEZIONI

PROPRIETA' **VILLA OLONA S.p.a.**

PROGETTISTA **ING. EMILIO CREMONA**

IMPRESA

DATA **09.2016**      FILE

REVISIONE 01      FILE

REVISIONE 02      FILE

**add** **architecture design and development srl**

via dezza 32      via per busto 9  
 20144 - milano      21058 - solbiate olona (va)  
 italia      italia  
 tel +39 02 48193922      tel +39 0331 677959  
 fax +39 02 48016828      fax +39 0331 329006  
 milano@add.mi.it      solbiate@add.mi.it