


Nord - Comparazione

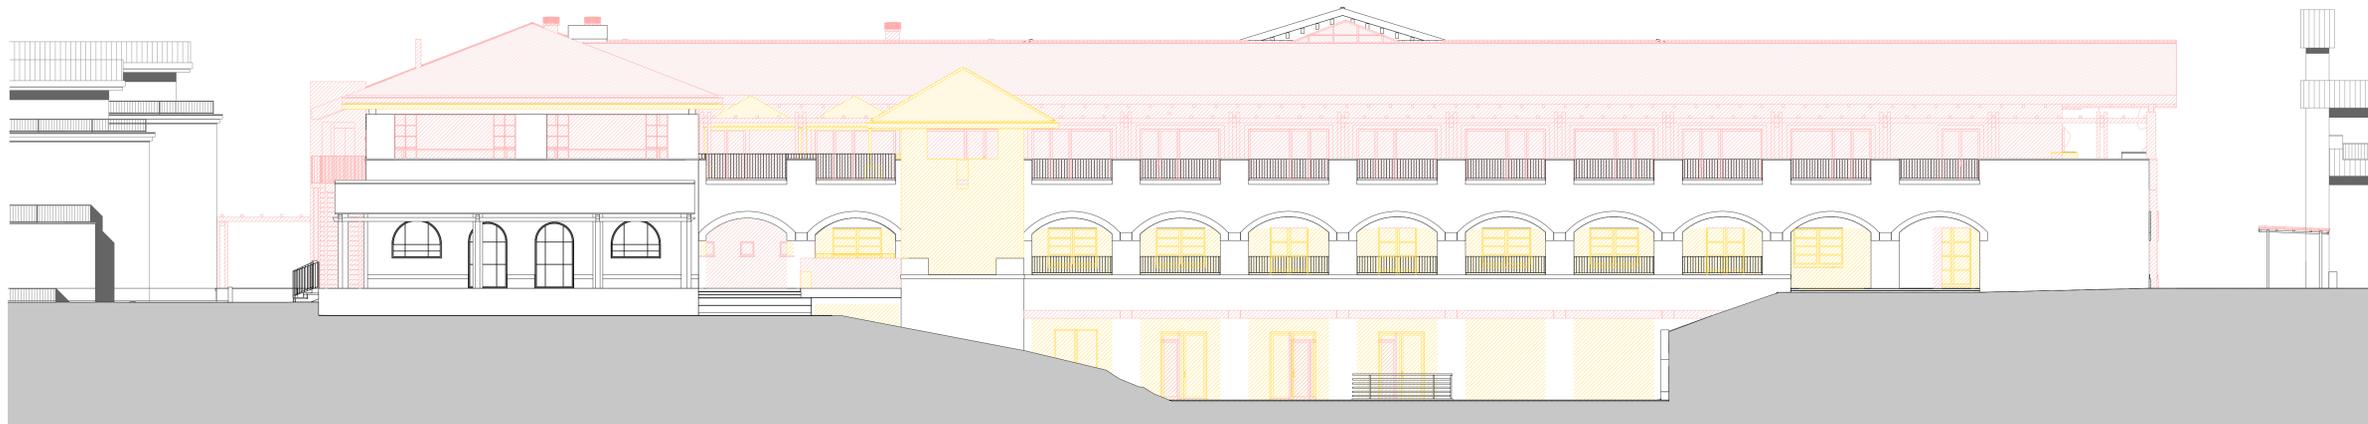

Sud - Comparazione


**LEGENDA**

DEMOLIZIONE

COSTRUZIONE



Est - Comparazione

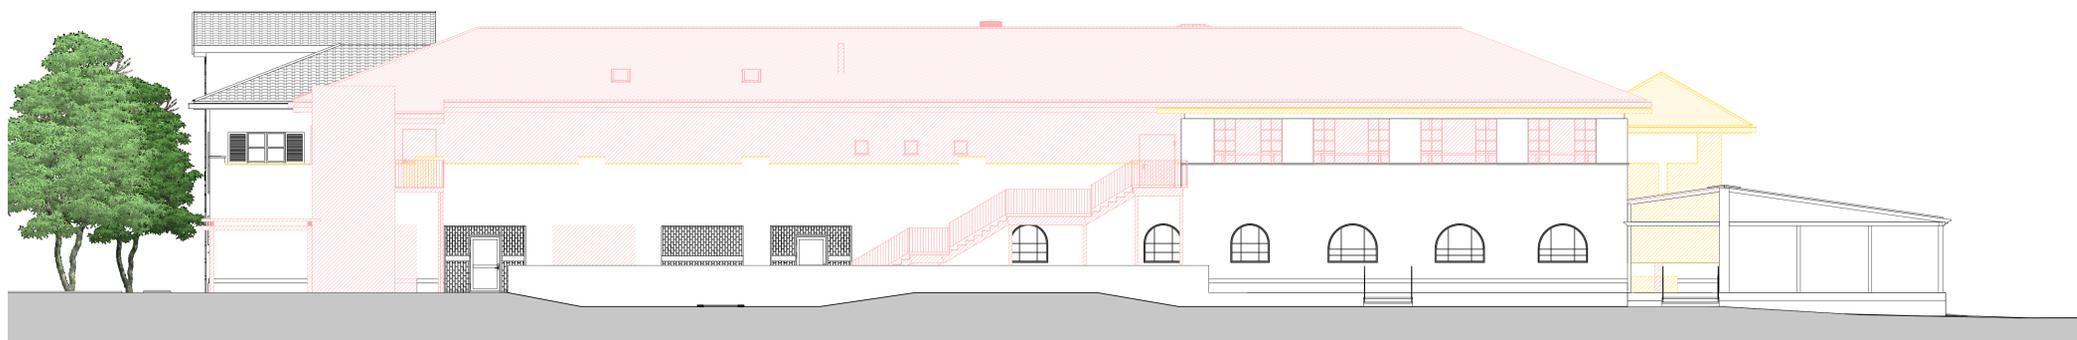

Ovest - Comparazione

**VILLA OLONA S.p.a.**  
 Sede legale: Via Ugo Mara, n.8 - 21052 Busto Arsizio (VA)  
 P. IVA e C.F. 12977910152 - Tel. 0331 329260 - Fax. 0331 620887

COMUNE DI SOLBIATE OLONA

**PERMESSO DI COSTRUIRE**  
 IN VARIANTE ALLO STRUMENTO URBANISTICO VIGENTE  
 NUOVO CAMPO PRATICA - AMPLIAMENTO CLUB HOUSE E  
 STRUTTURE DEL GOLF CLUB LE ROBINIE

ELABORATO **PC 25**

TITOLO **COMPARAZIONE** SCALA **1 : 100**  
**Prospetti**

PROPRIETA' **VILLA OLONA S.p.a.**

PROGETTISTA **ING. EMILIO CREMONA**

IMPRESA

DATA **09.2016** FILE

REVISIONE 01 FILE

REVISIONE 02 FILE

**add** architecture design and development srl  
 via d'ozza 32 via gar busto 9  
 20144 - milano 21058 - solbiate olona (va)  
 italia italia  
 tel +39 02 48193922 tel +39 0331 677969  
 fax +39 02 48016628 fax +39 0331 529206  
 milano@add.mi.it solbiate@add.mi.it