

A	2,00 x 4,85	=	9,70 mq
B	1,70 x 12,36	=	21,01 mq
C	3,49 x 28,26	=	98,63 mq
D	2,60 x 34,37	=	89,36 mq
SC Piano primo		=	218,70 mq

SC - PIANO PIANO PRIMO CLUB HOUSE

SC Club House 218,70 mq
SC Campo Pratica 911 mq

TOTALE Superficie Coperta = 1129.70 mq

Villa Olona S.p.a.
 Sede legale: Via Ugo Mara, n.8 - 21052 Busto Arsizio (VA)
 P. IVA e C.F. 12977910152 - Tel. 0331 329260 - Fax. 0331 620887


COMUNE DI SOLBIATE OLONA
PERMESSO DI COSTRUIRE
 IN VARIANTE ALLO STRUMENTO URBANISTICO VIGENTE
 NUOVO CAMPO PRATICA - AMPLIAMENTO CLUB HOUSE E
 STRUTTURE DEL GOLF CLUB LE ROBINIE

ELABORATO	PC 33.1	REVISIONE	
TITOLO	VERIFICHE PROGETTO Superficie coperta	SCALA	1 :500

PROPRIETA' VILLA OLONA S.p.a.

PROGETTISTA ING. EMILIO CREMONA

DATA	09.2016	FILE	
REVISIONE 01		FILE	
REVISIONE 02		FILE	

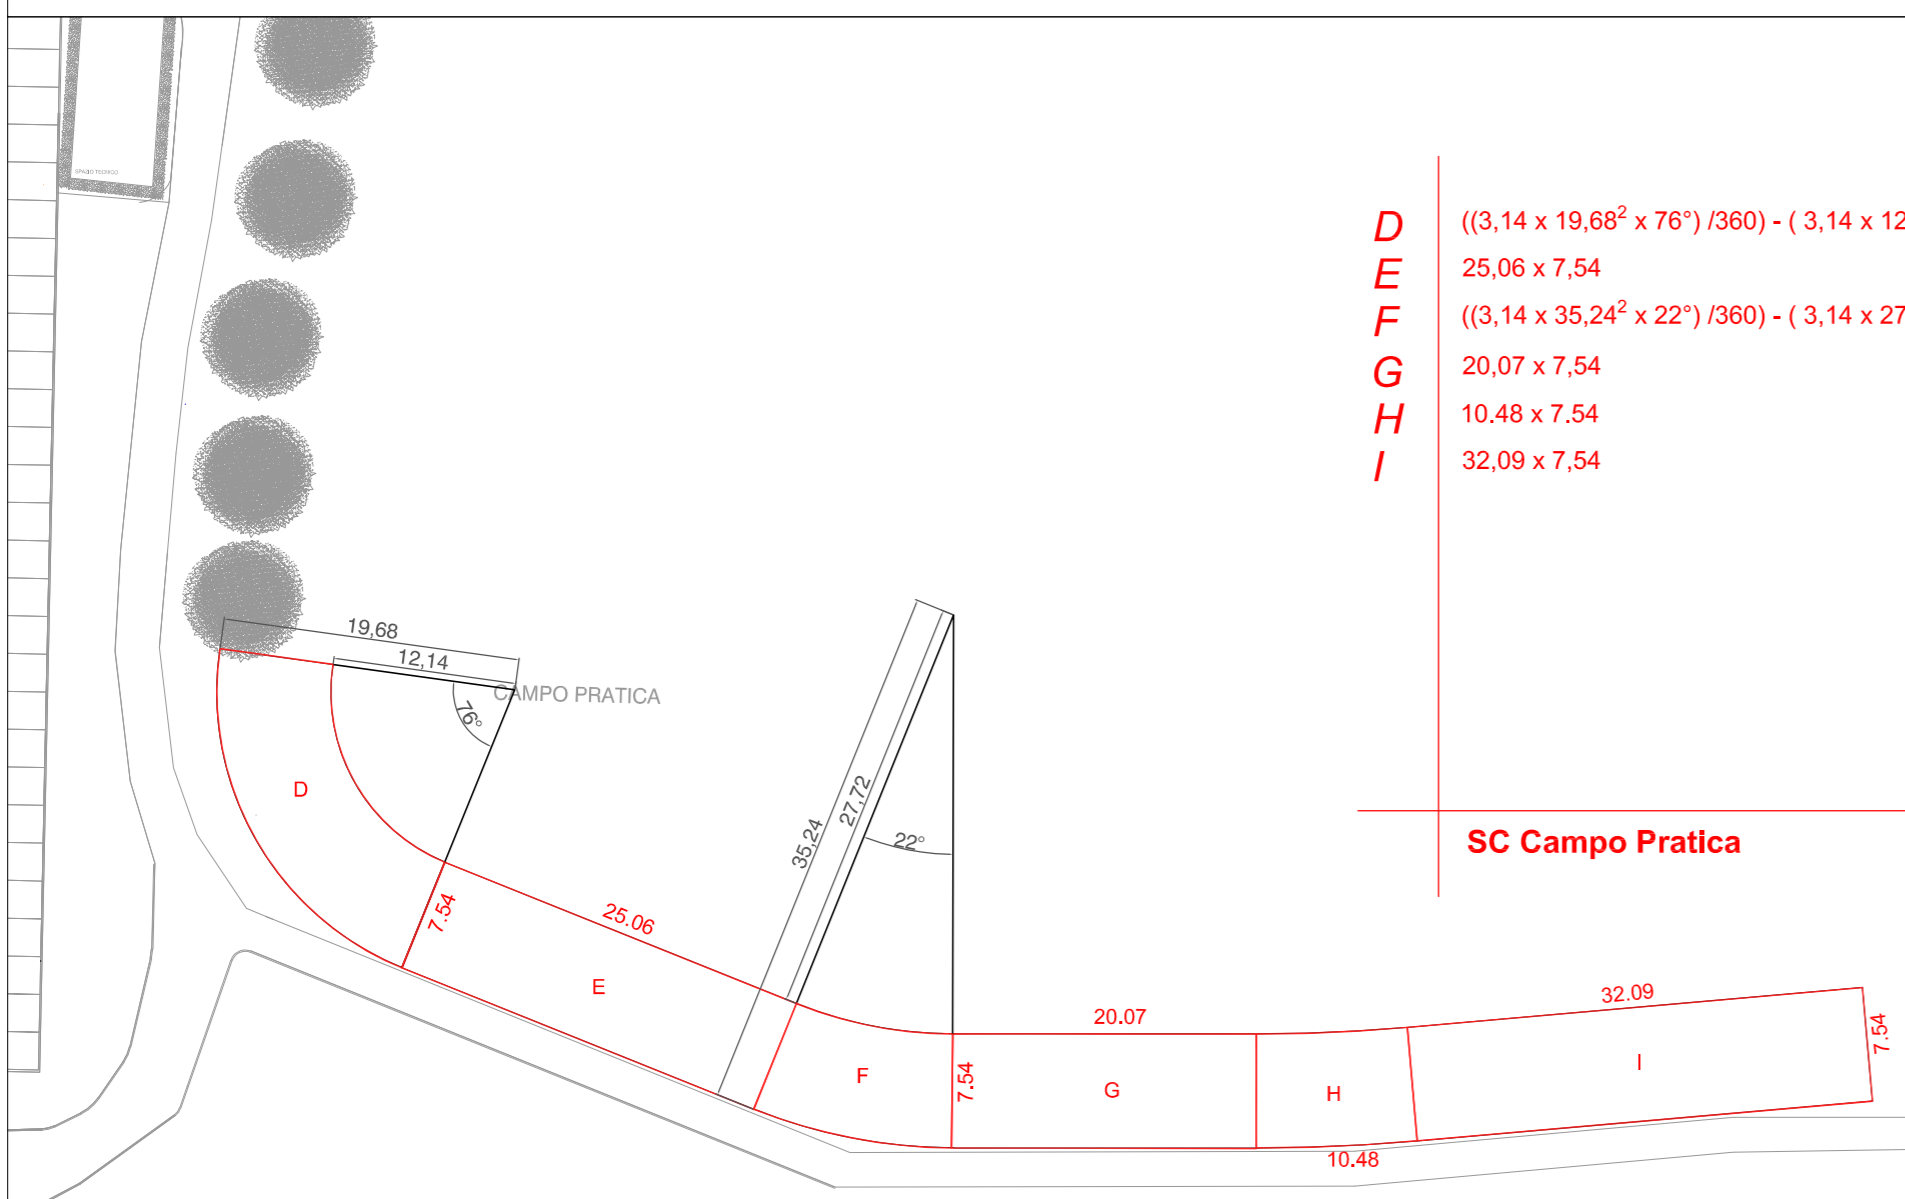

D	$((3,14 \times 19,68^2 \times 76^\circ) / 360) - (3,14 \times 12,14^2 \times 76^\circ) / 360$	=	159,04 mq
E	25,06 x 7,54	=	188,95 mq
F	$((3,14 \times 35,24^2 \times 22^\circ) / 360) - (3,14 \times 27,72^2 \times 22^\circ) / 360$	=	90,28 mq
G	20,07 x 7,54	=	151,32 mq
H	10,48 x 7,54	=	79,03 mq
I	32,09 x 7,54	=	241,95 mq

SC Campo Pratica = 911 mq

add architecture design and development srl
 via dezza 32 20144 milano italia tel +39 02 48193922 fax +39 02 48016628
 via per busto 9 21058 solbiate olona (va) italia tel +39 0331 677959 fax +39 0331 329306