

COMUNE DI SOLBIATE OLONA
PERMESSO DI COSTRUIRE
IN VARIANTE ALLO STRUMENTO URBANISTICO VIGENTE
NUOVO CAMPO PRATICA - AMPLIAMENTO CLUB HOUSE E
STRUTTURE DEL GOLF CLUB LE ROBINIE

ELABORATO

PC 41

REVISIONE

TITOLO


CONFORMITA' ENAC

SCALA

1 :200

355.57 s.l.m. VINCOLO ALTIMETRICO di rispetto aeroportuale (art 707 commi 1, 2, 3, 4, Codice della Navigazione, approvato da ENAC n. 00/5 IOP/MV del Marzo 2011 aggiornato Luglio 2015)

Quota massima di edificabilità s.l.m di mt 355.57

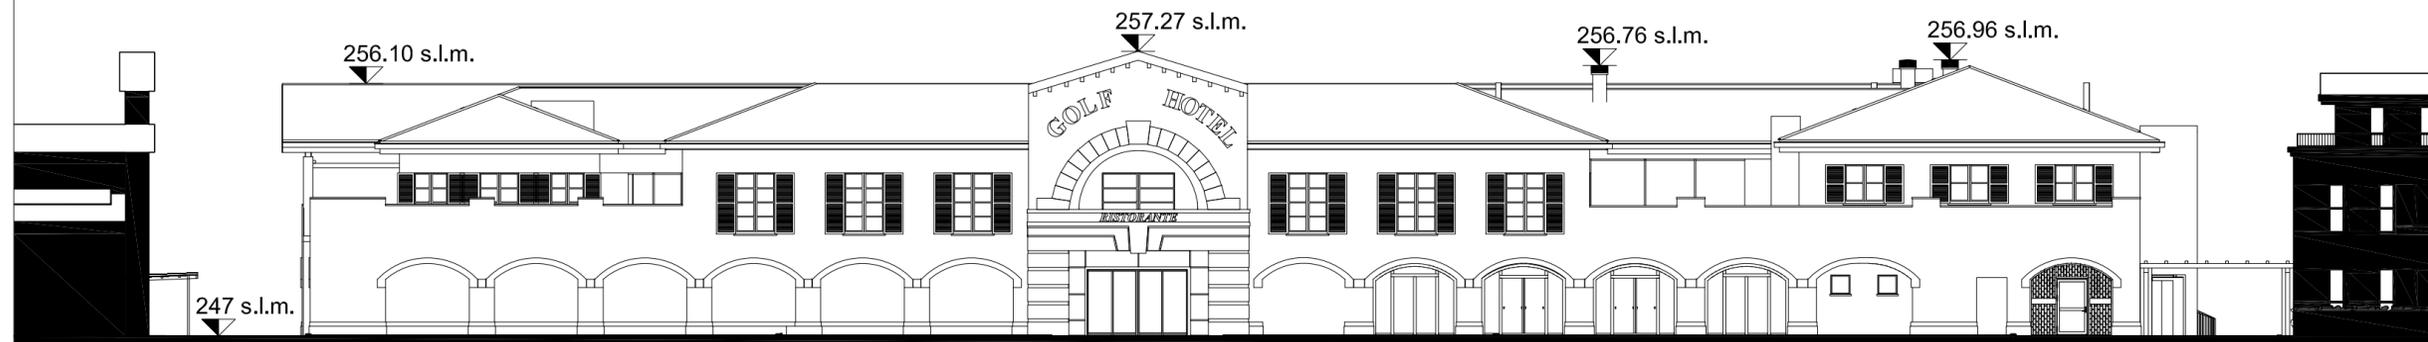

PROPRIETA'

VILLA OLONA S.p.a.

PROGETTISTA

ING. EMILIO CREMONA

DATA

09.2016

FILE

REVISIONE 01

FILE

REVISIONE 02

FILE



architecture design and development srl

via dezza 32
20144 milano
italia
tel +39 02 48193922
fax +39 02 48016628

via per busto 9
21058 solbiate olona (va)
italia
tel +39 0331 677959
fax +39 0331 329306