


COMUNE DI SUMIRAGO
Provincia di Varese

asilo nido - LILIANA BERTOLINA

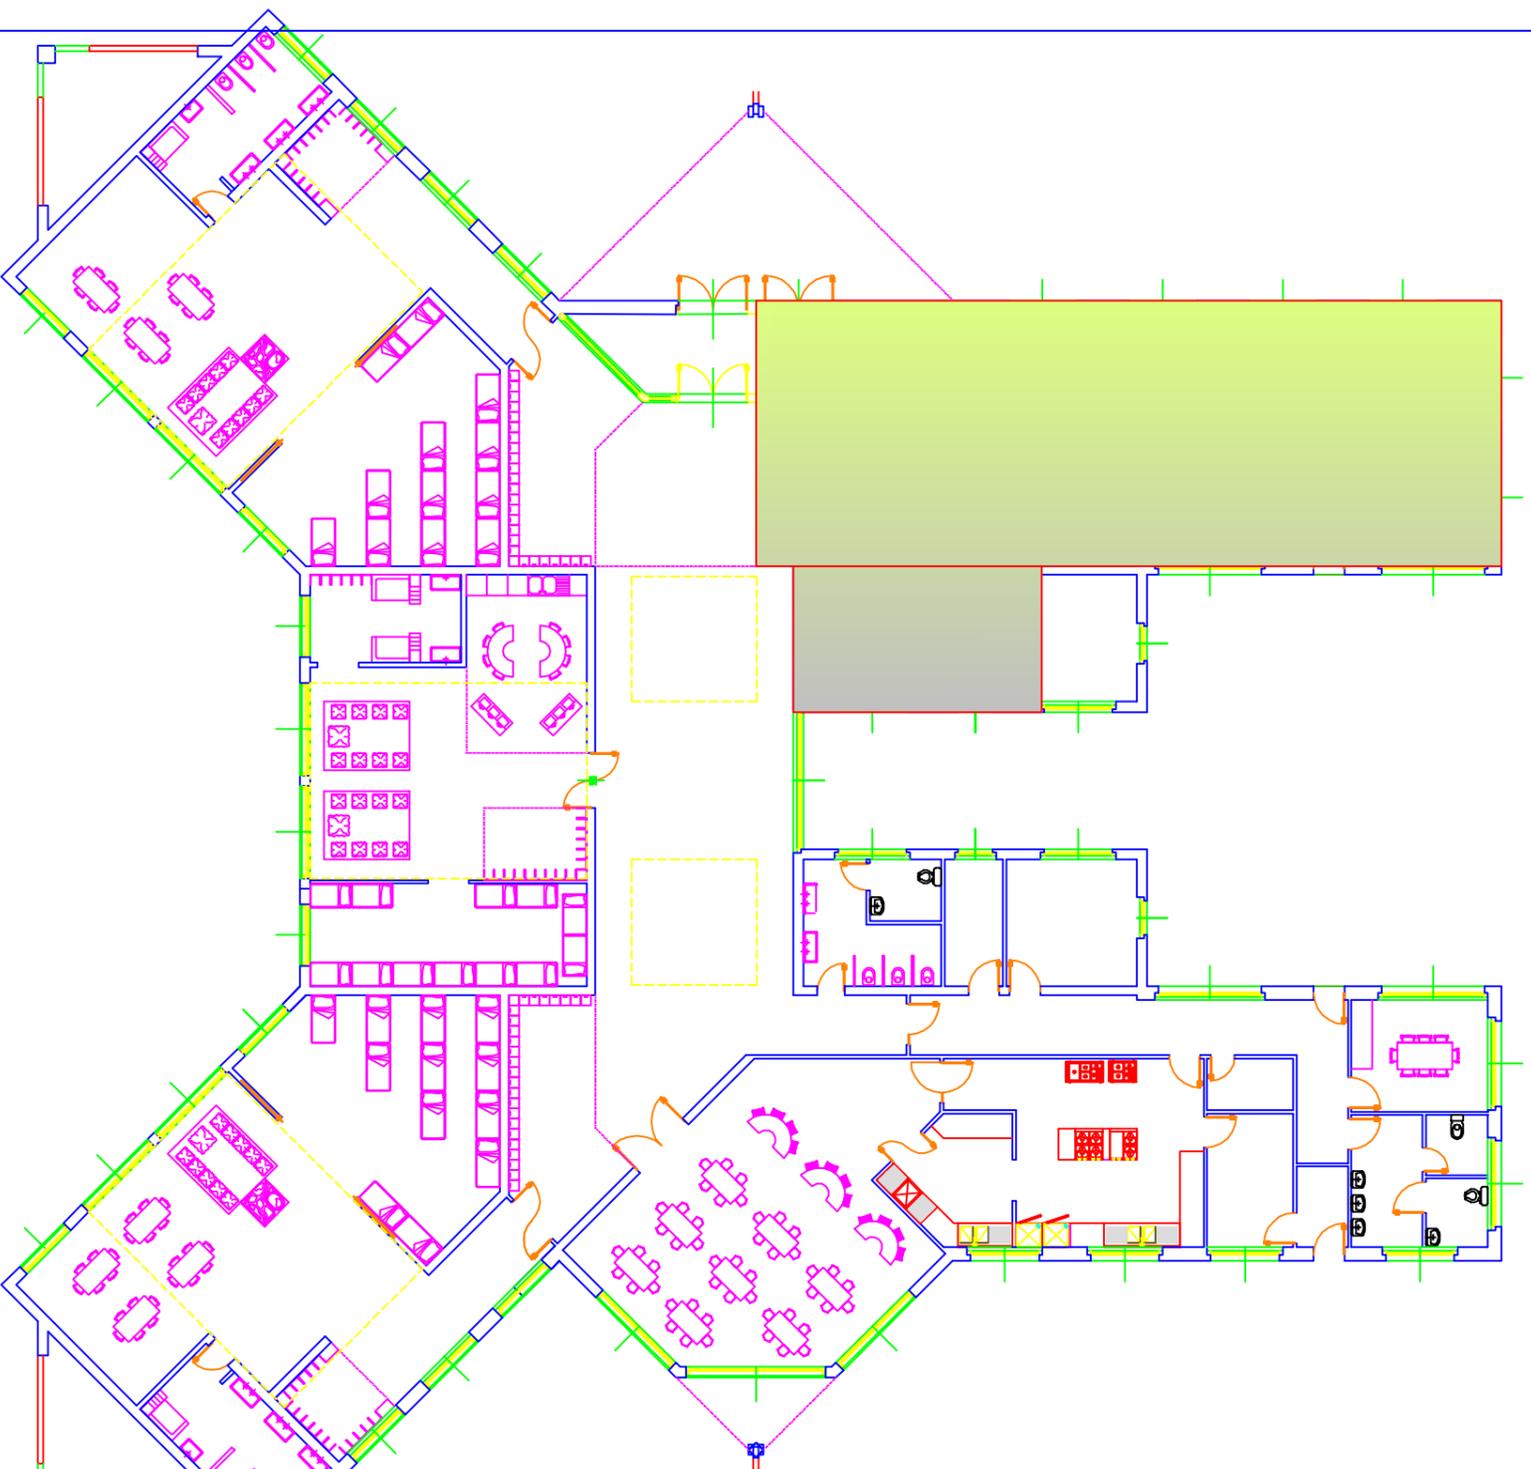

OGGETTO TAVOLA:
PLANIMETRIA GENERALE - AREA DESTINATA A SCUOLA INFANZIA

DATA: Luglio 2005

PROGETTISTA:

TIMBRO:

AGGIORNAMENTO:
Febbraio 2015

PROGETTISTA:

SCALA:
TAVOLA NR.

PROGETTISTA:

A

COMUNE DI SUMIRAGO
Settore Tecnico

Geom. Giuseppe Pugliese

Sumirago - via S. Lorenzo, 21 - tel. 0331.1713500