




PROSPETTO OVEST  
1:100

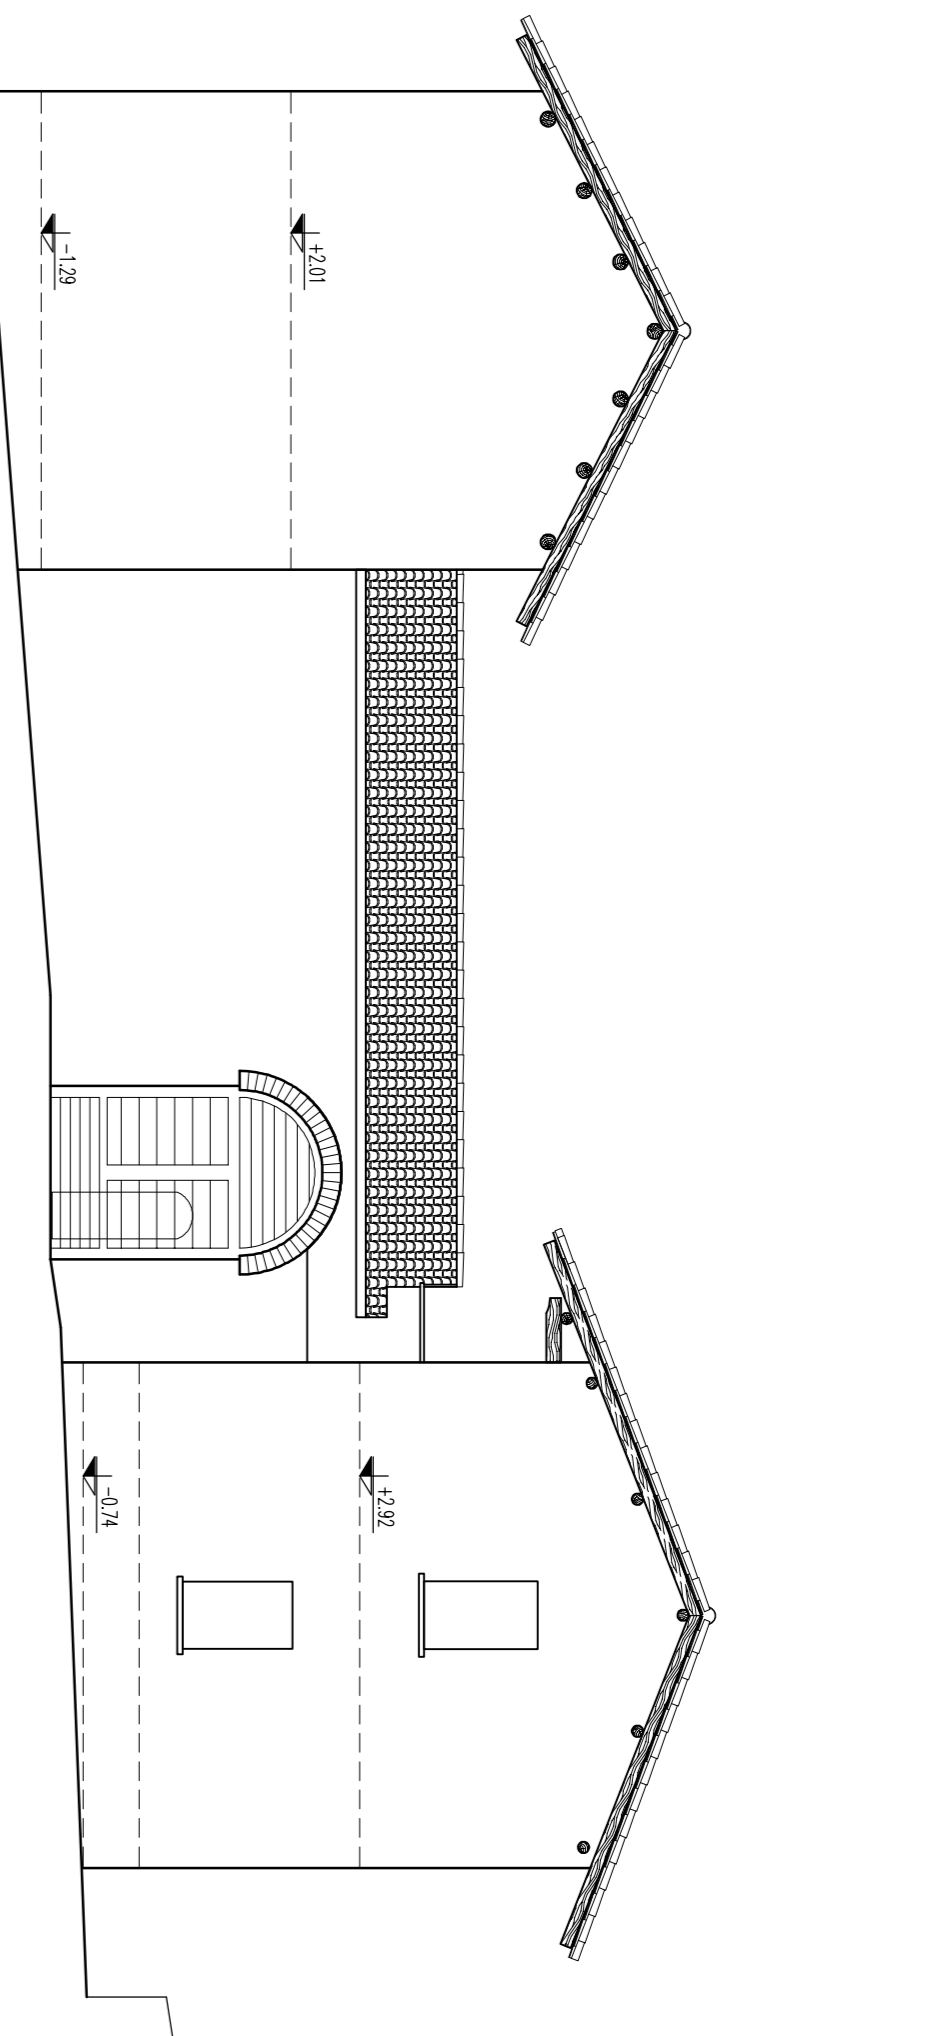

PROSPETTO EST  
1:100

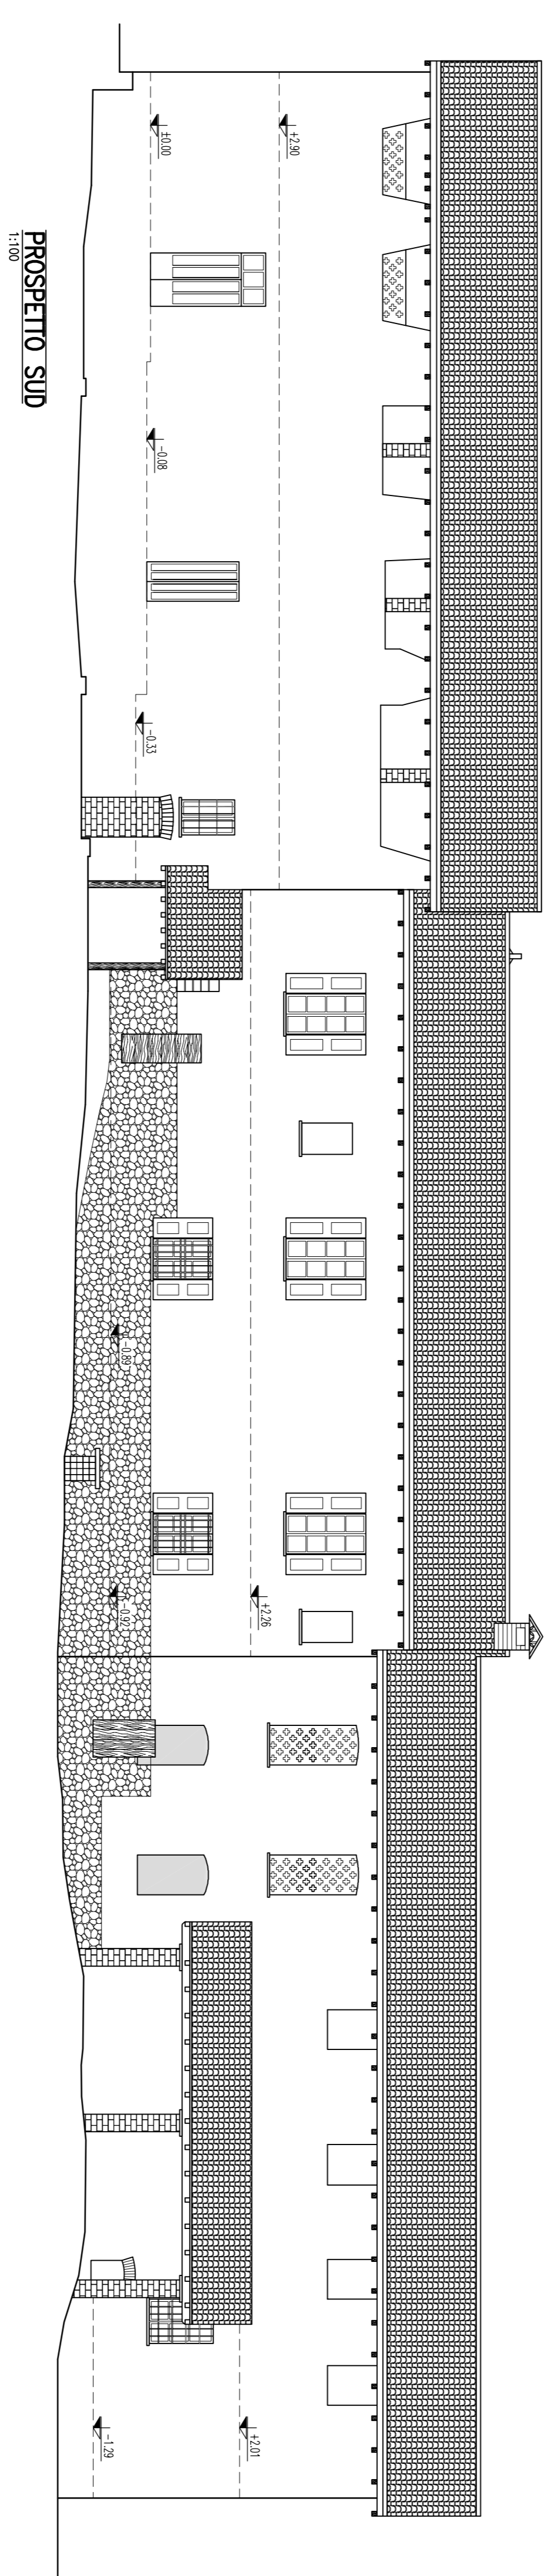

PROSPETTO SUD  
1:100

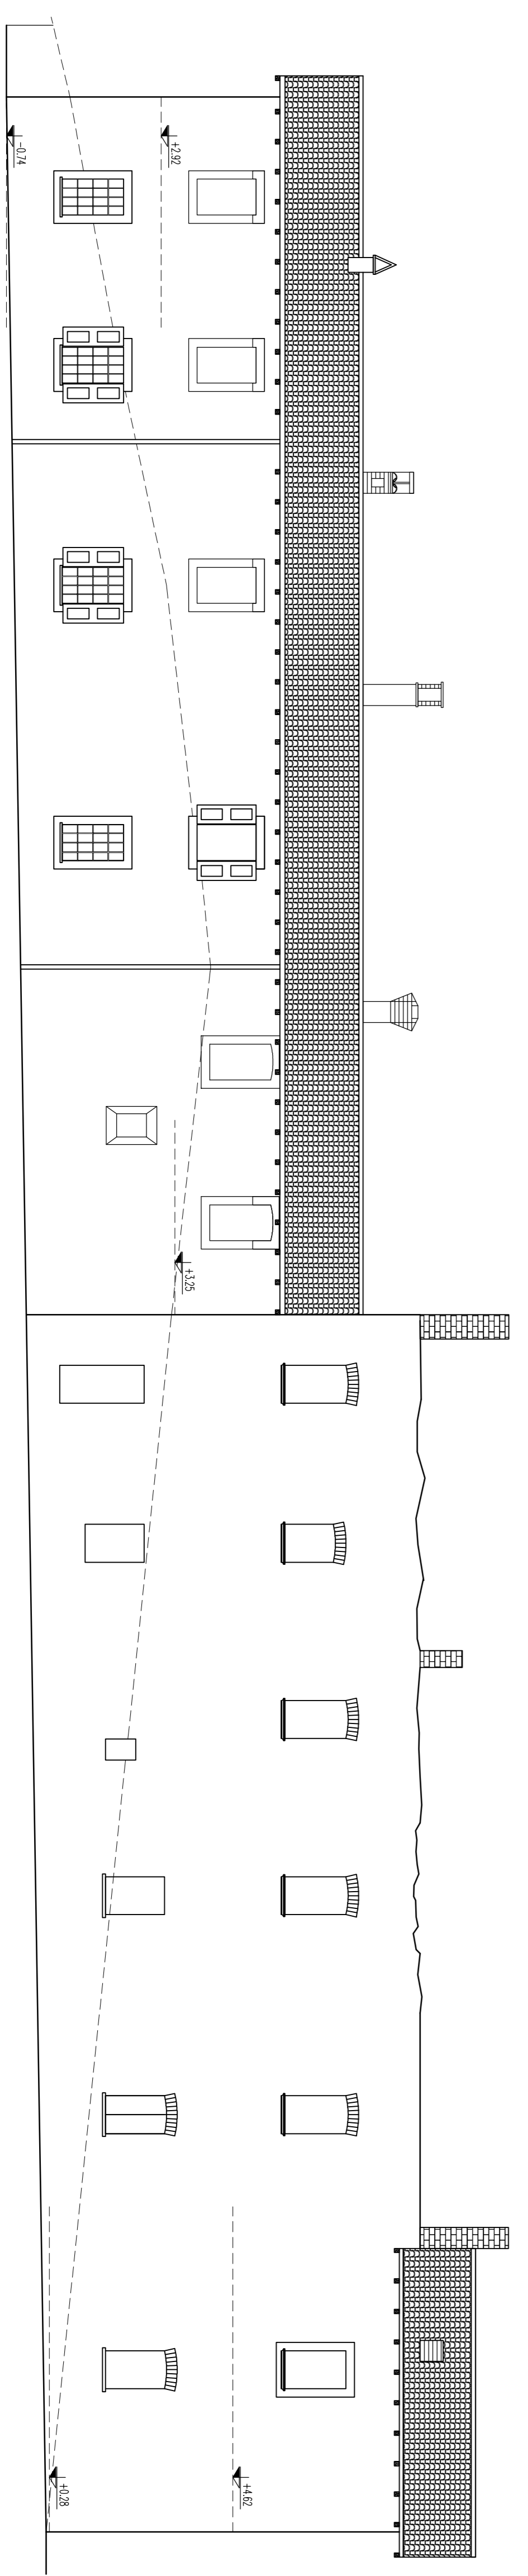

PROSPETTO NORD  
1:100

aggiornamento		data	21.03.2016
Emissione per Piano di Recupero			
committente	Dot. Giuseppe Barbano di Belgioioso	scala	1:100
progetto	Piano di Recupero TR-16 - Cascina Montagnola Località Ronco, Caldare - VA	data	08.01.2016
traccia	Prospecti Esistenti	disegno numero	<b>04</b>
numero commessa	2720	progettista	
direttore lavori		impresario	

Studio Brambilla Ferrati

Studio Brambilla Ferrati srl  
via Padovana 4 20122 Milano  
+39 02 79093375 telefono  
+39 02 7942427 fax  
info@studio Brambilla Ferrati.it