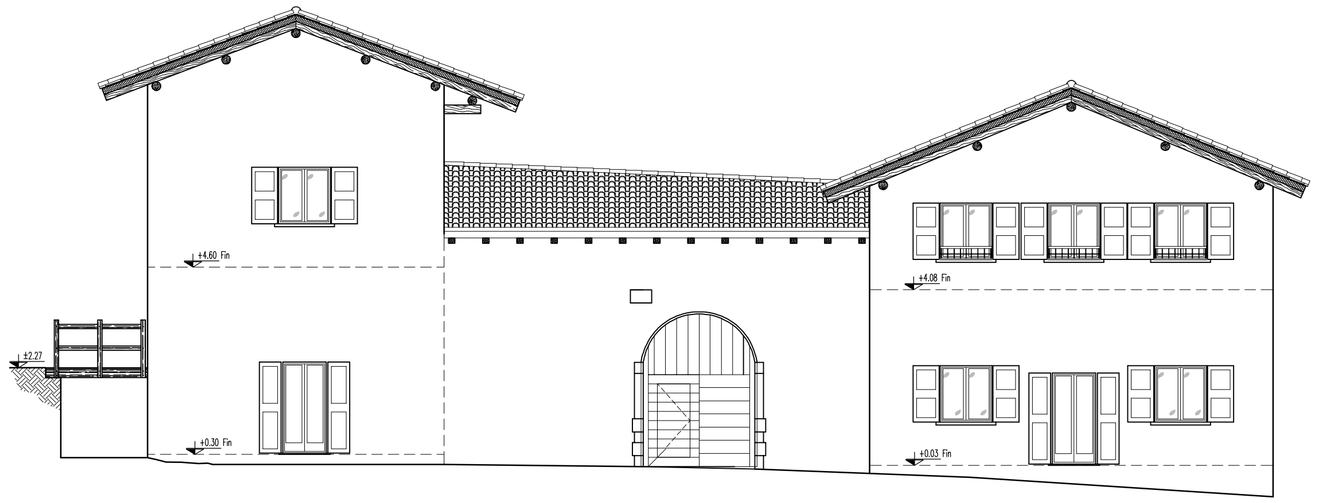


PROSPETTO OVEST – PROGETTO
1:100

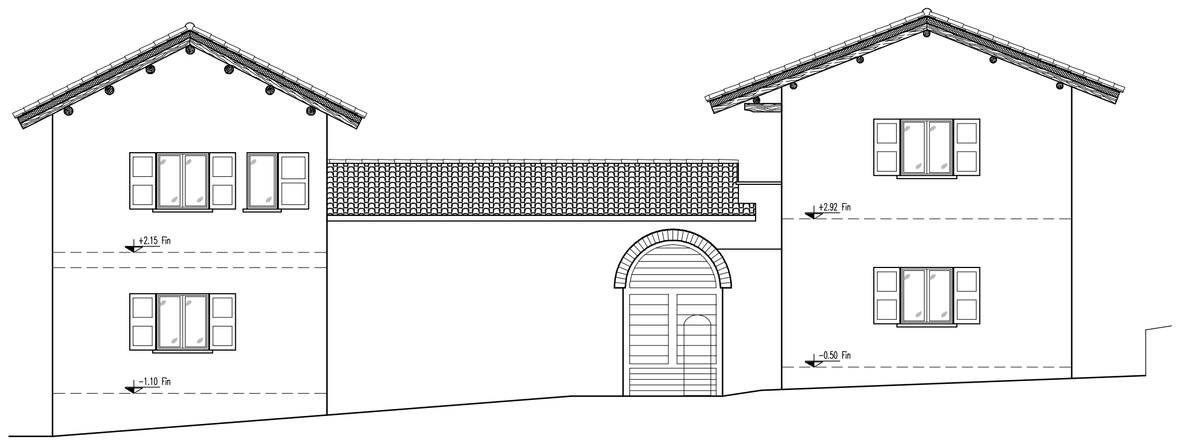


PROSPETTO EST – PROGETTO
1:100

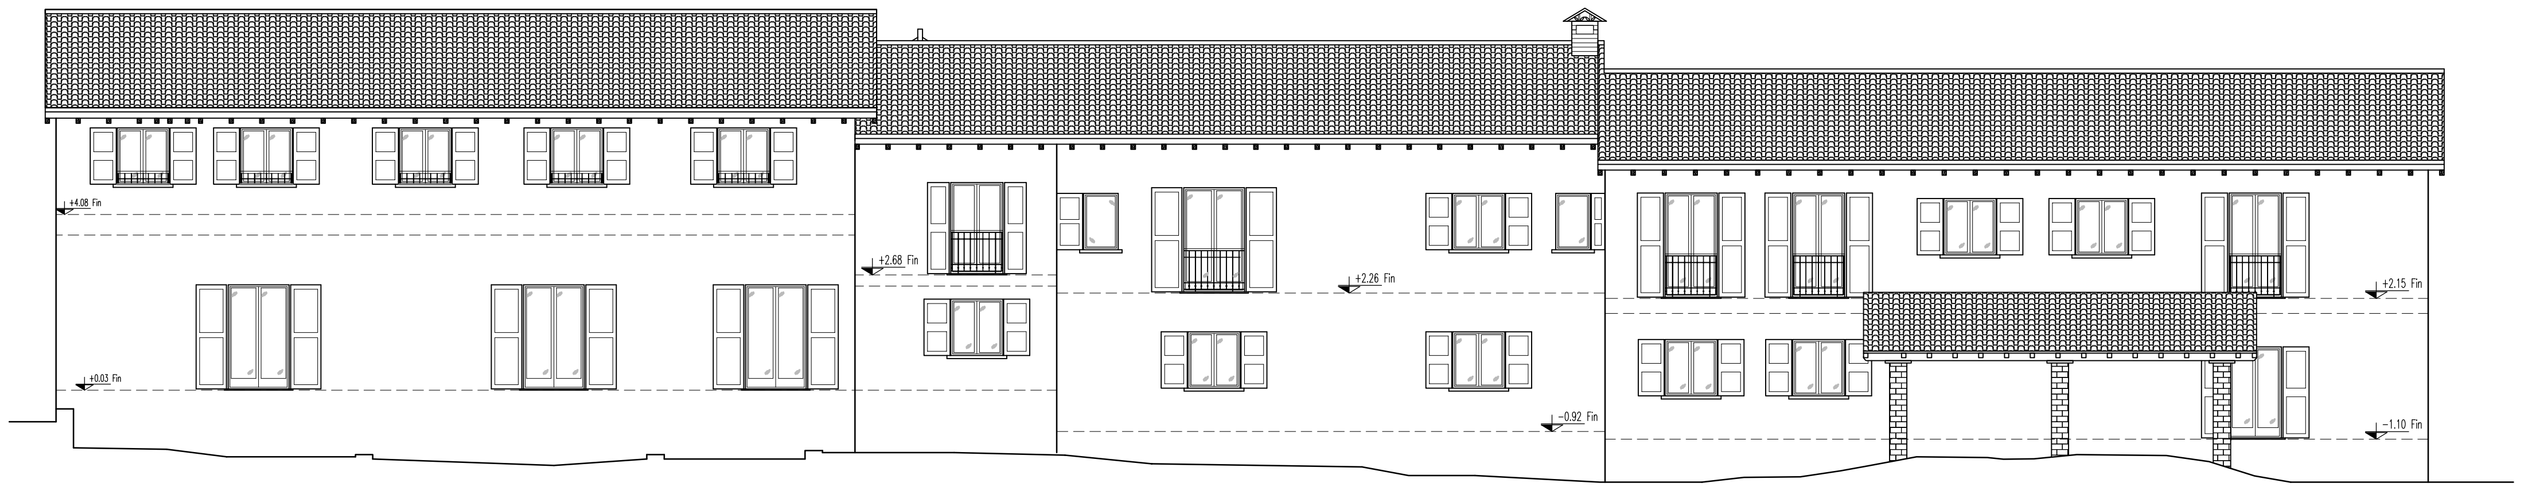


PROSPETTO SUD – PROGETTO
1:100

PROSPETTO NORD – PROGETTO
1:100

| | | | |
|---|---|---|---|
| aggiornamento<br>Emissione per Piano di Recupero | | data<br>21.03.2016 | |
| committente<br>Dott. Giuseppe Barbiano di Belgiojoso | scala<br>1:100 | data<br>08.01.2016 | disegno numero<br>**05** |
| progetto<br>Piano di Recupero TR-16 - Cascina Montagnola<br>Località Ronco, Caidate - VA | | | |
| tavola<br>Prospetti Progetto | | | |
| numero commessa<br>2720 | | | |
| progettista | direttore lavori | impresa esecutrice | |


Studio **Brambilla Ferrari**

Studio **Brambilla Ferrari** srl
via Passione 4 20122 Milano
+ 39 02 76003375 telefono
+ 39 02 794242 telefono
+ 39 02 76002737 fax
info@brambillaferrari.it