




PROSPETTO OVEST
1:100

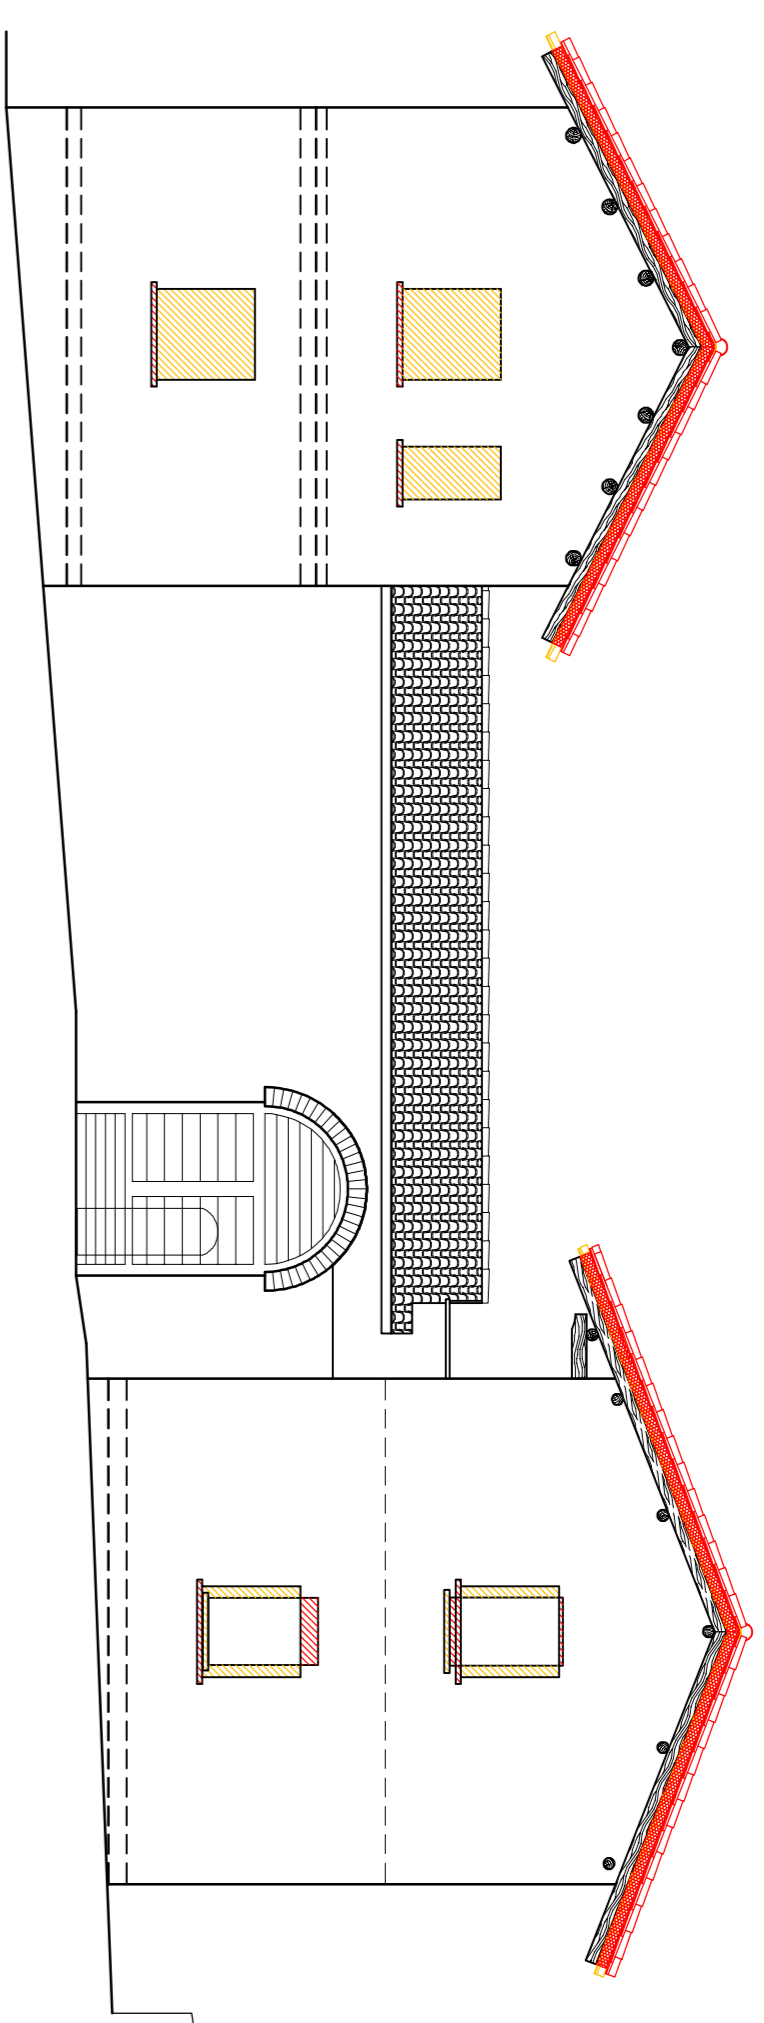

PROSPETTO EST
1:100

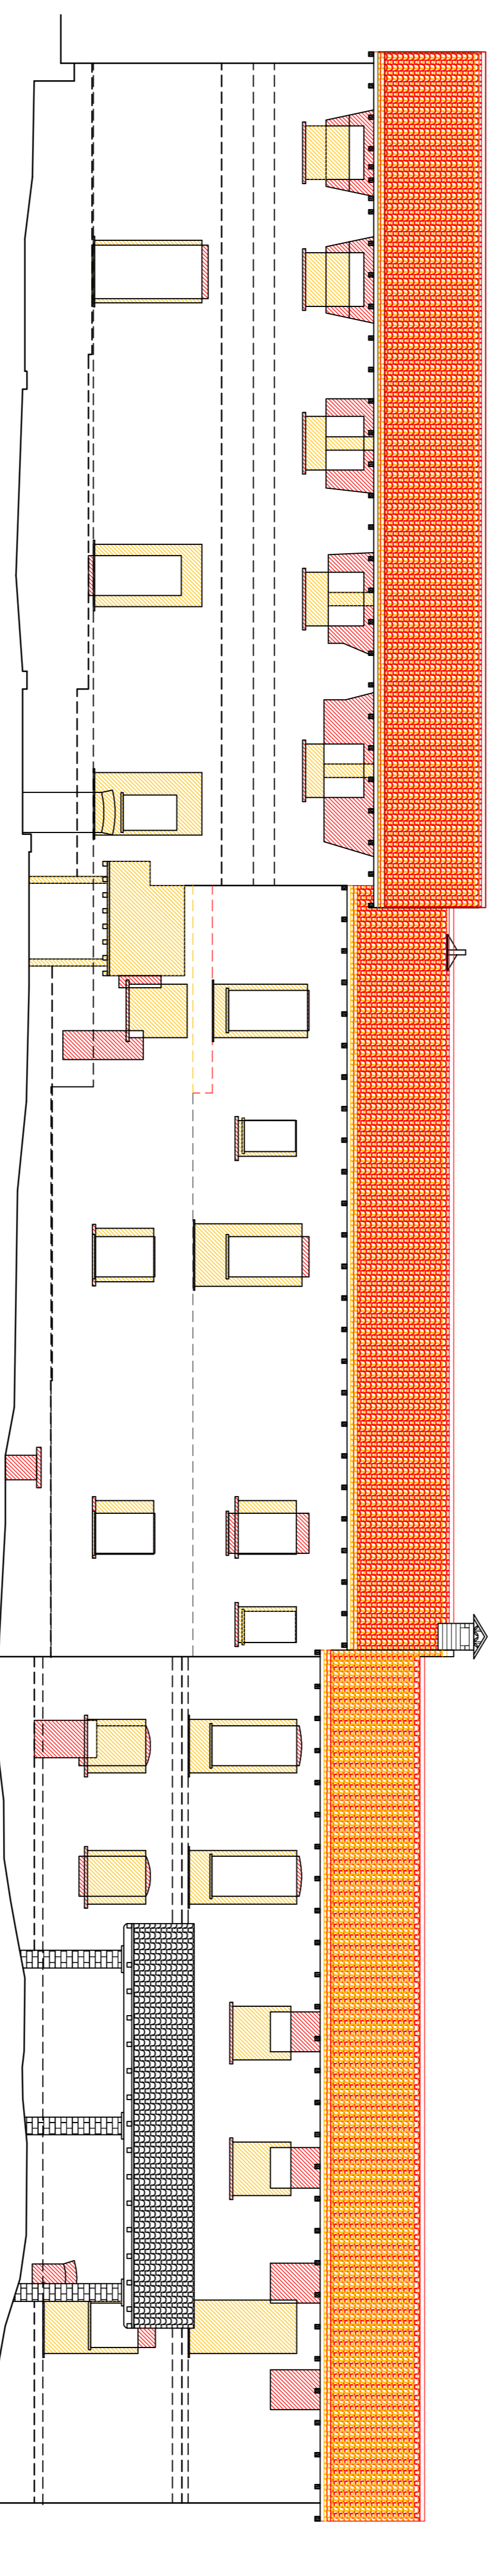

PROSPETTO SUD
1:100

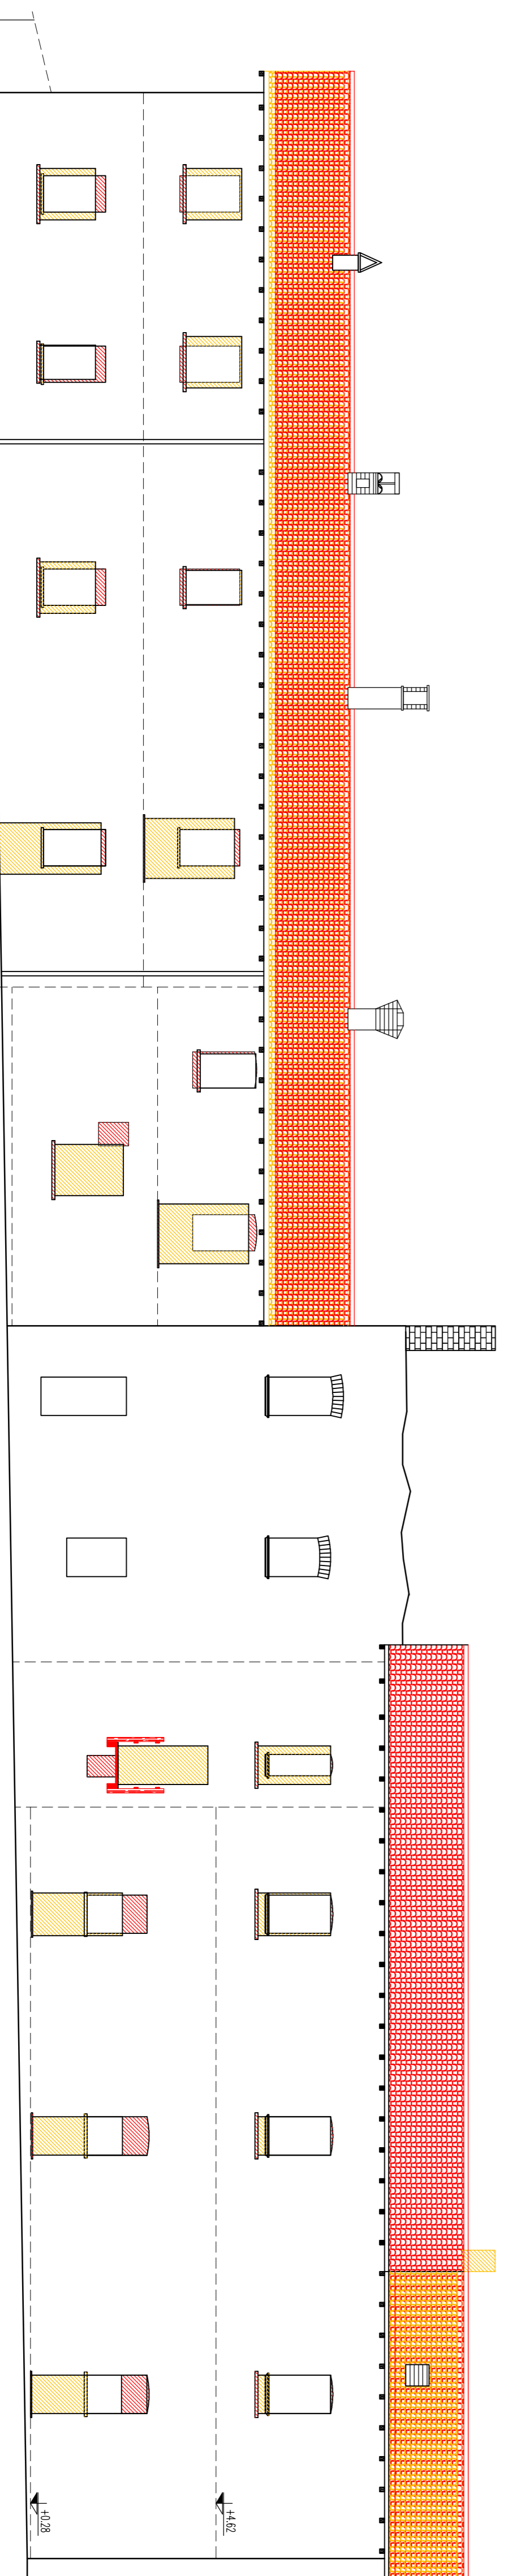

PROSPETTO NORD
1:100

aggiornamento		data	21.03.2016
Emissione per Piano di Recupero			
commitment		scala	1:100
committente	Dot. Giuseppe Barbano di Belgiojoso	data	08.01.2016
progetto	Piano di Recupero TR-16 - Cascina Montagnola Località Ronco, Caldare - VA	disegno numero	06
livelli	Prospecti Confronto		
numero commessa	2720		
progettista		direttore lavori	
		impresario incaricato	

Studio Brambilla Ferrati

Studio Brambilla Ferrati srl
via Padovana 4 20122 Milano
+39 02 77063375 telefono
+39 02 77063427 telefono
+39 02 77063427 fax
info@studio Brambilla Ferrati.it