



PROSPETTO SUD INTERNO STATO DI FATTO

1:100

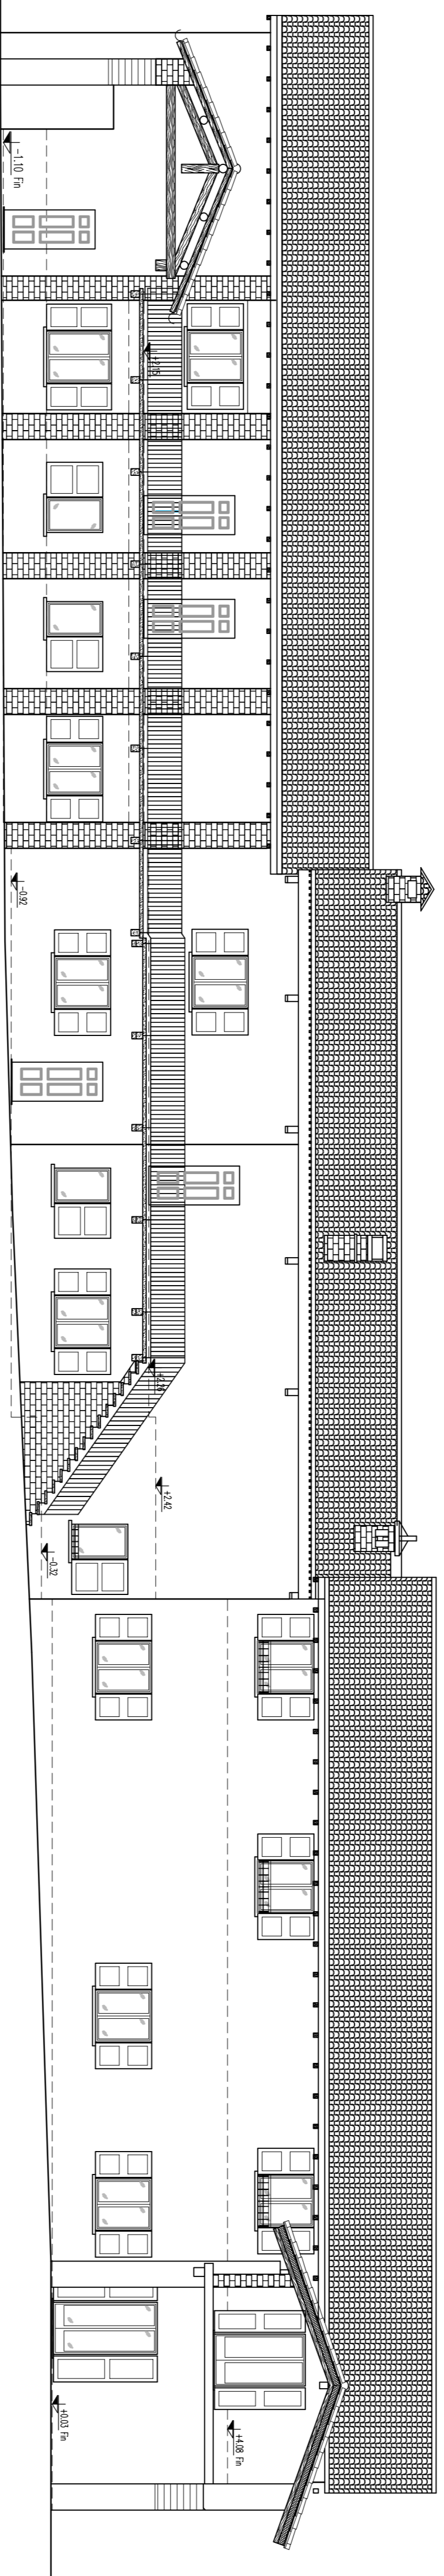

PROSPETTO SUD INTERNO PROGETTO

1:100

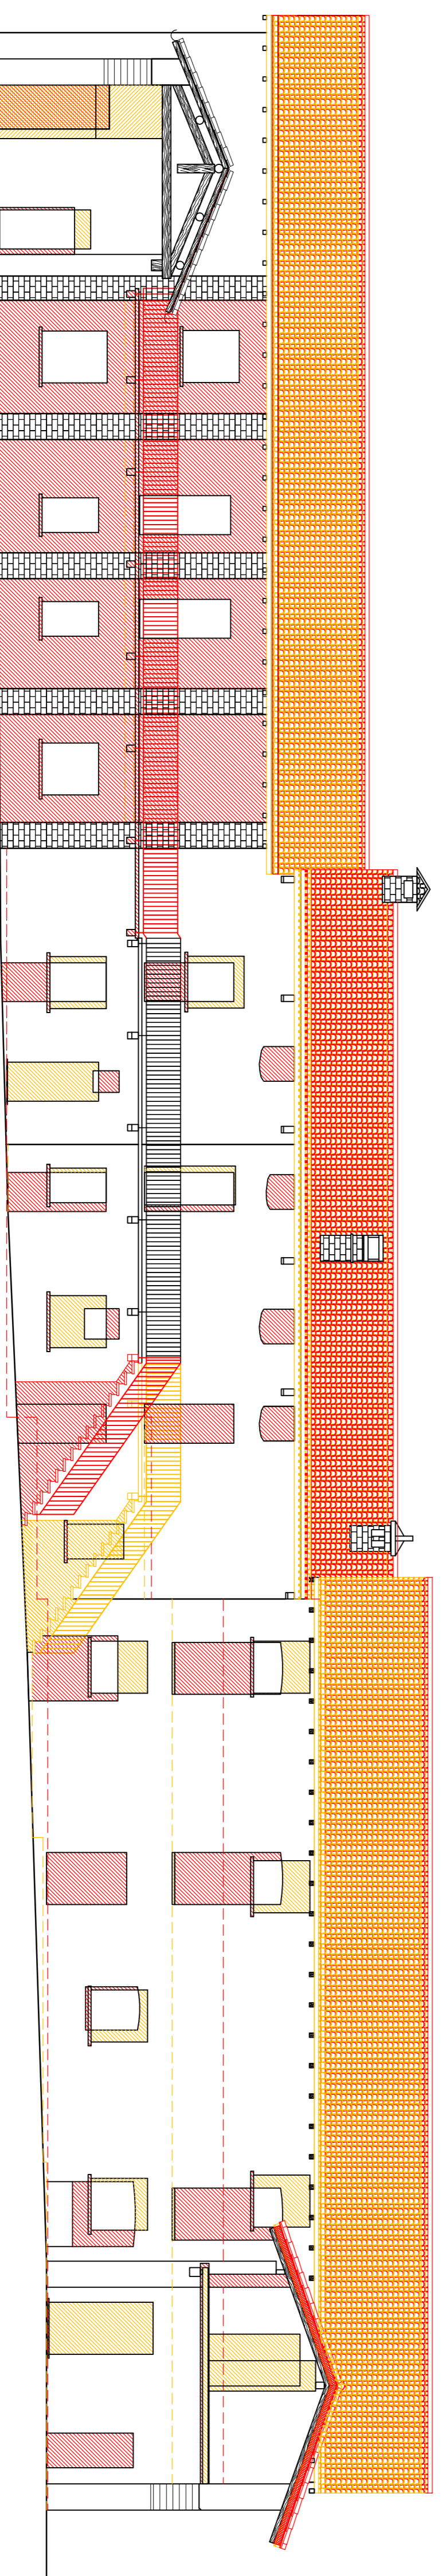

PROSPETTO SUD INTERNO CONFRONTO

1:100

aggiornamento	data
Emissione per Piano di Recupero	21.03.2016
committente	scala
Dot. Giuseppe Barbano di Belgioioso	1:100
progetto	data
Piano di Recupero TR-16 - Cascina Montagnola	04.02.2016
Località Ronco, Caldate - VA	disegno numero
livelli	08
Prospetto sud interno	
numero commessa	
2720	
progettista	direttore lavori
	impresiti sicurezza

Studio Brambilla Ferrati

Studio Brambilla Ferrati srl
 via Padovana, 4 20122 Milano
 • 39 02 77063375 telefono
 • 39 02 7942427 fax
 • 39 02 77063375 mobile
 info@studio Brambilla Ferrati.it