




SEZIONE A-A STATO DI FATTO
1:100

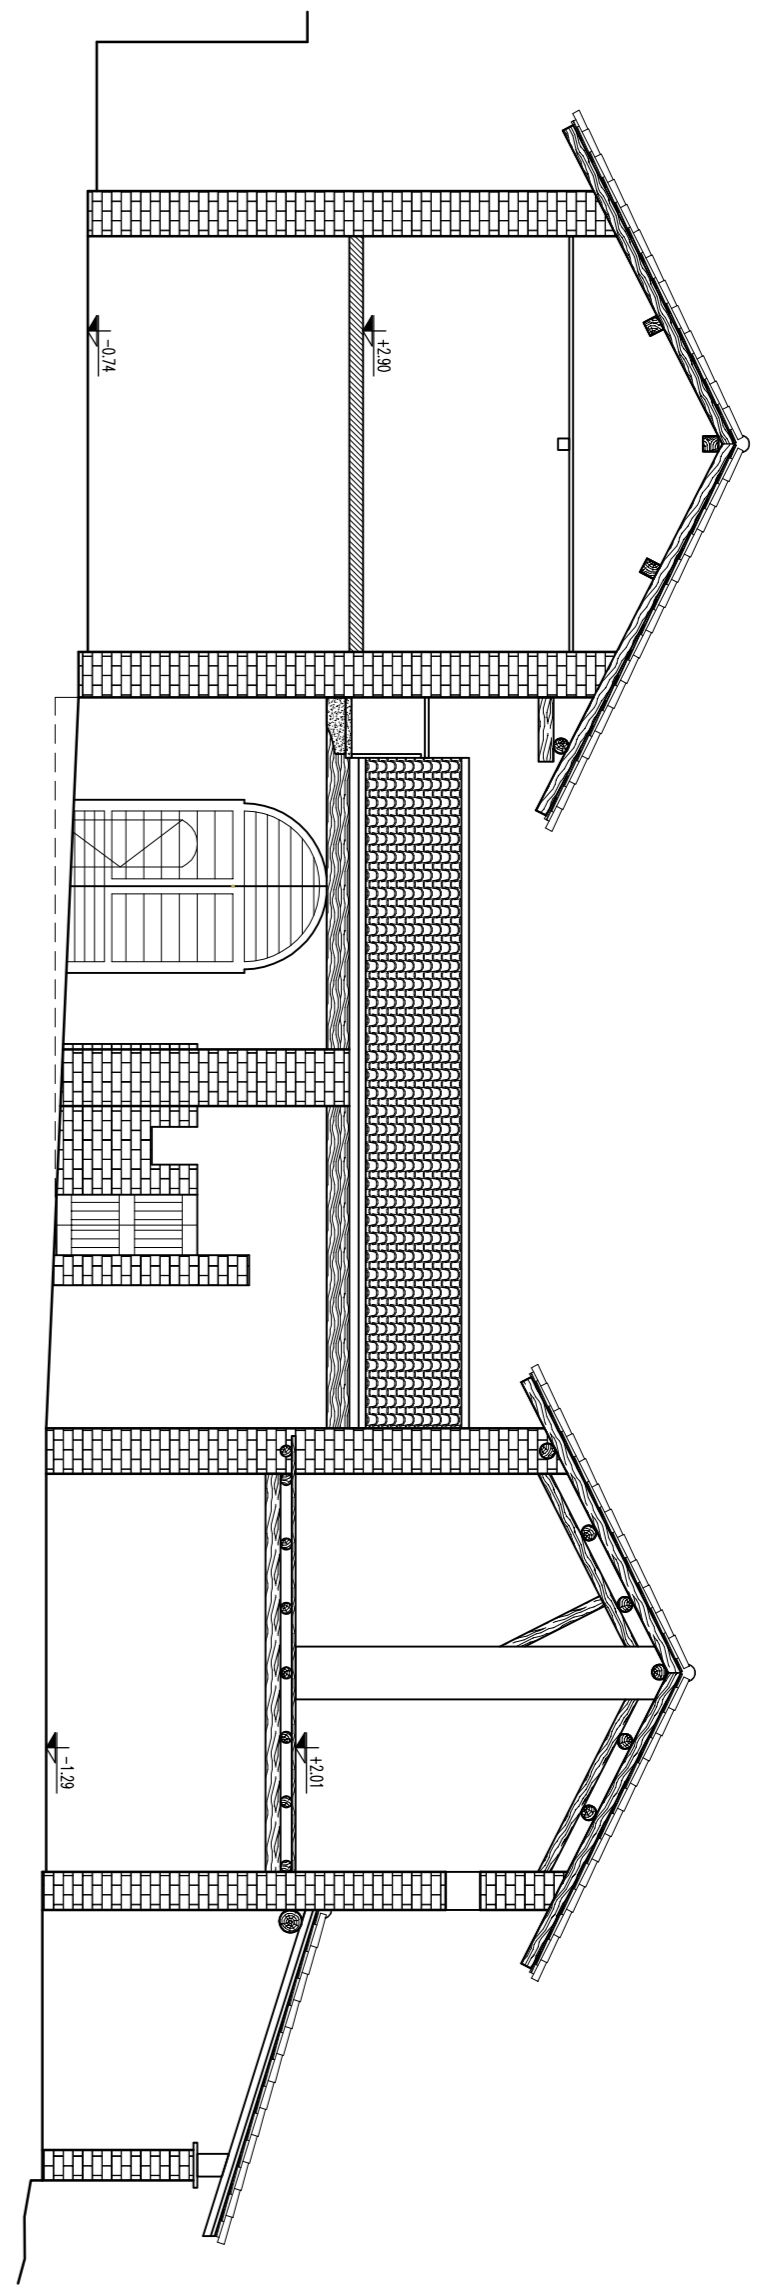


SEZIONE B-B STATO DI FATTO
1:100

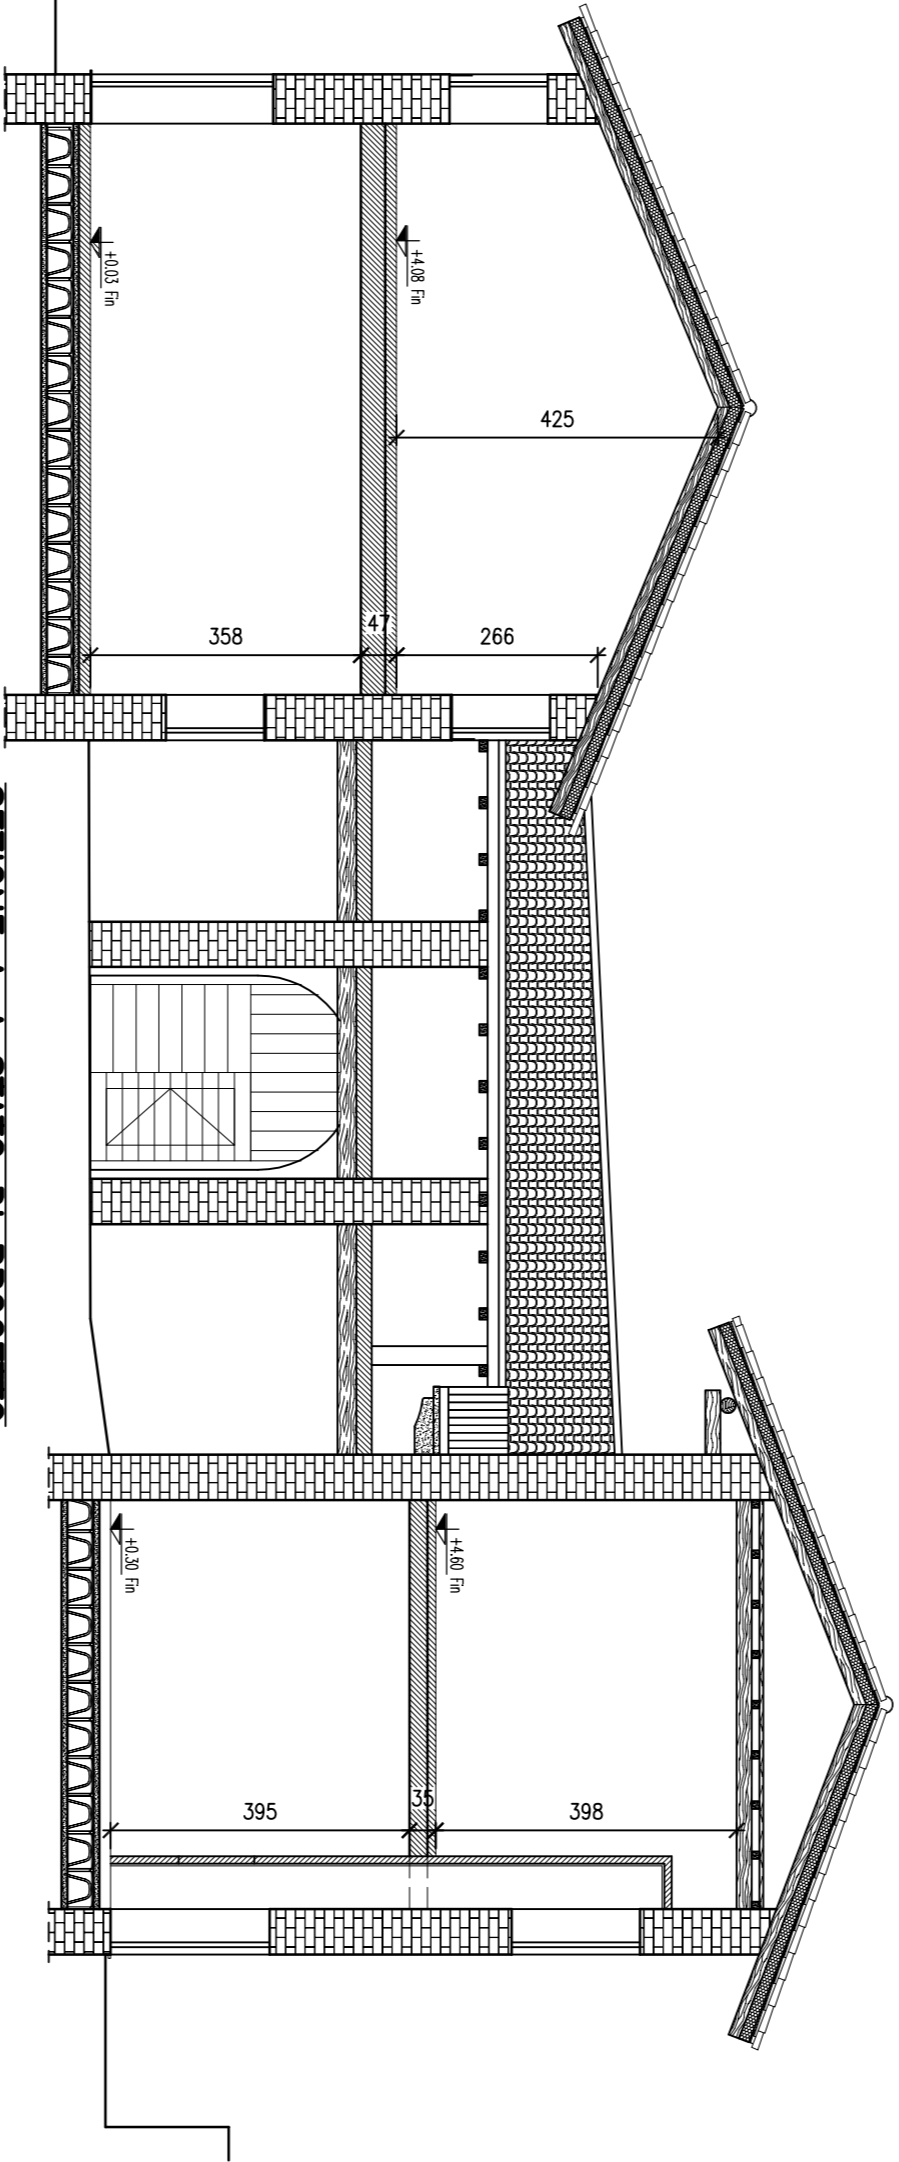


SEZIONE A-A STATO DI PROGETTO
1:100

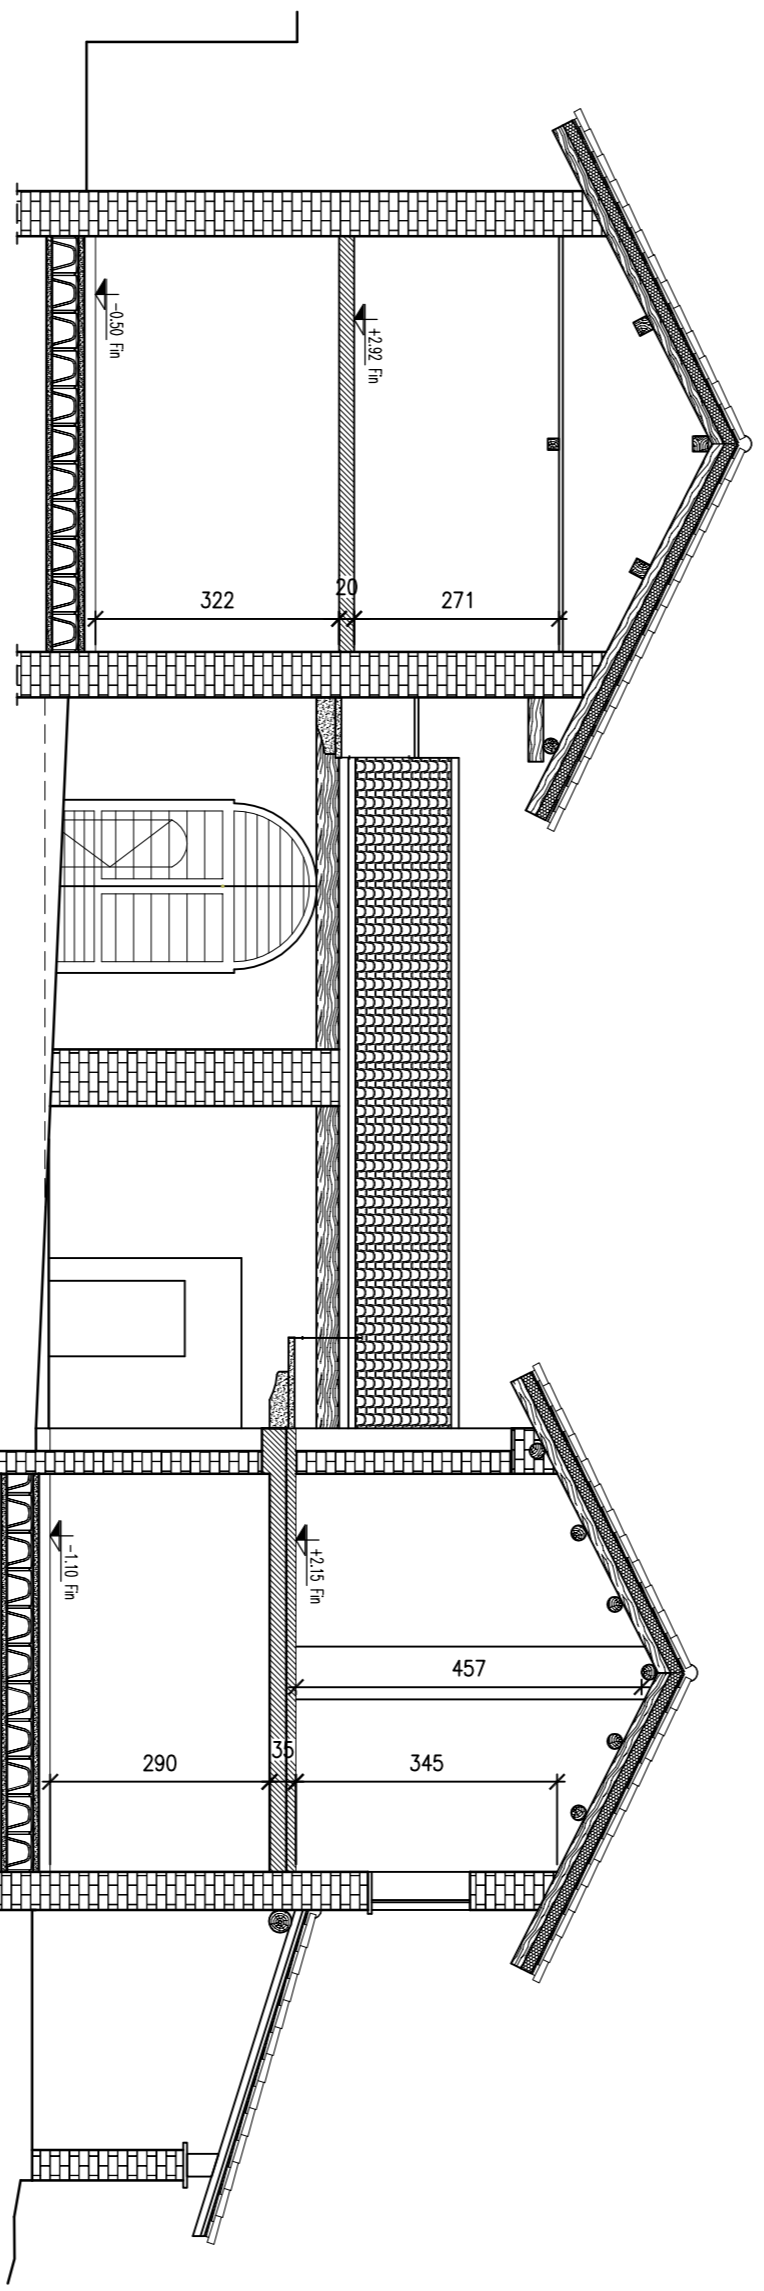

SEZIONE B-B STATO DI PROGETTO
1:100

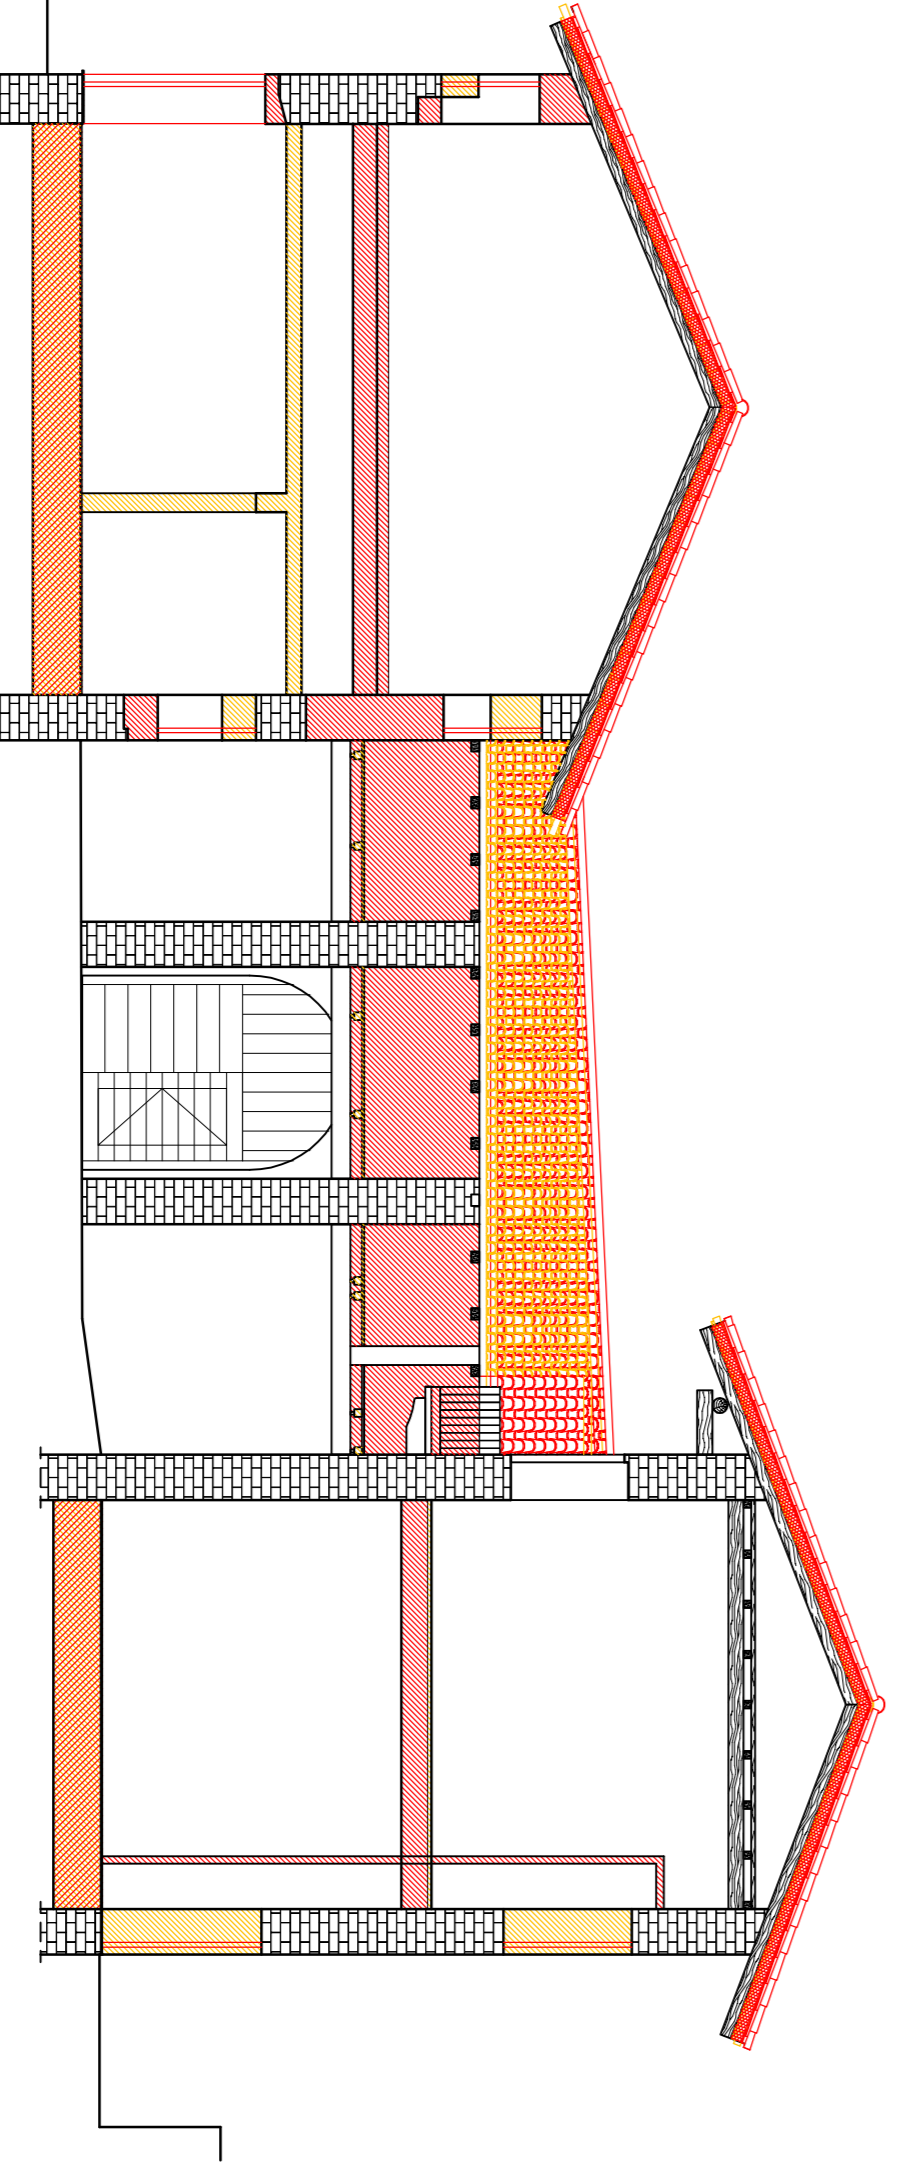

SEZIONE A-A CONFRONTO
1:100

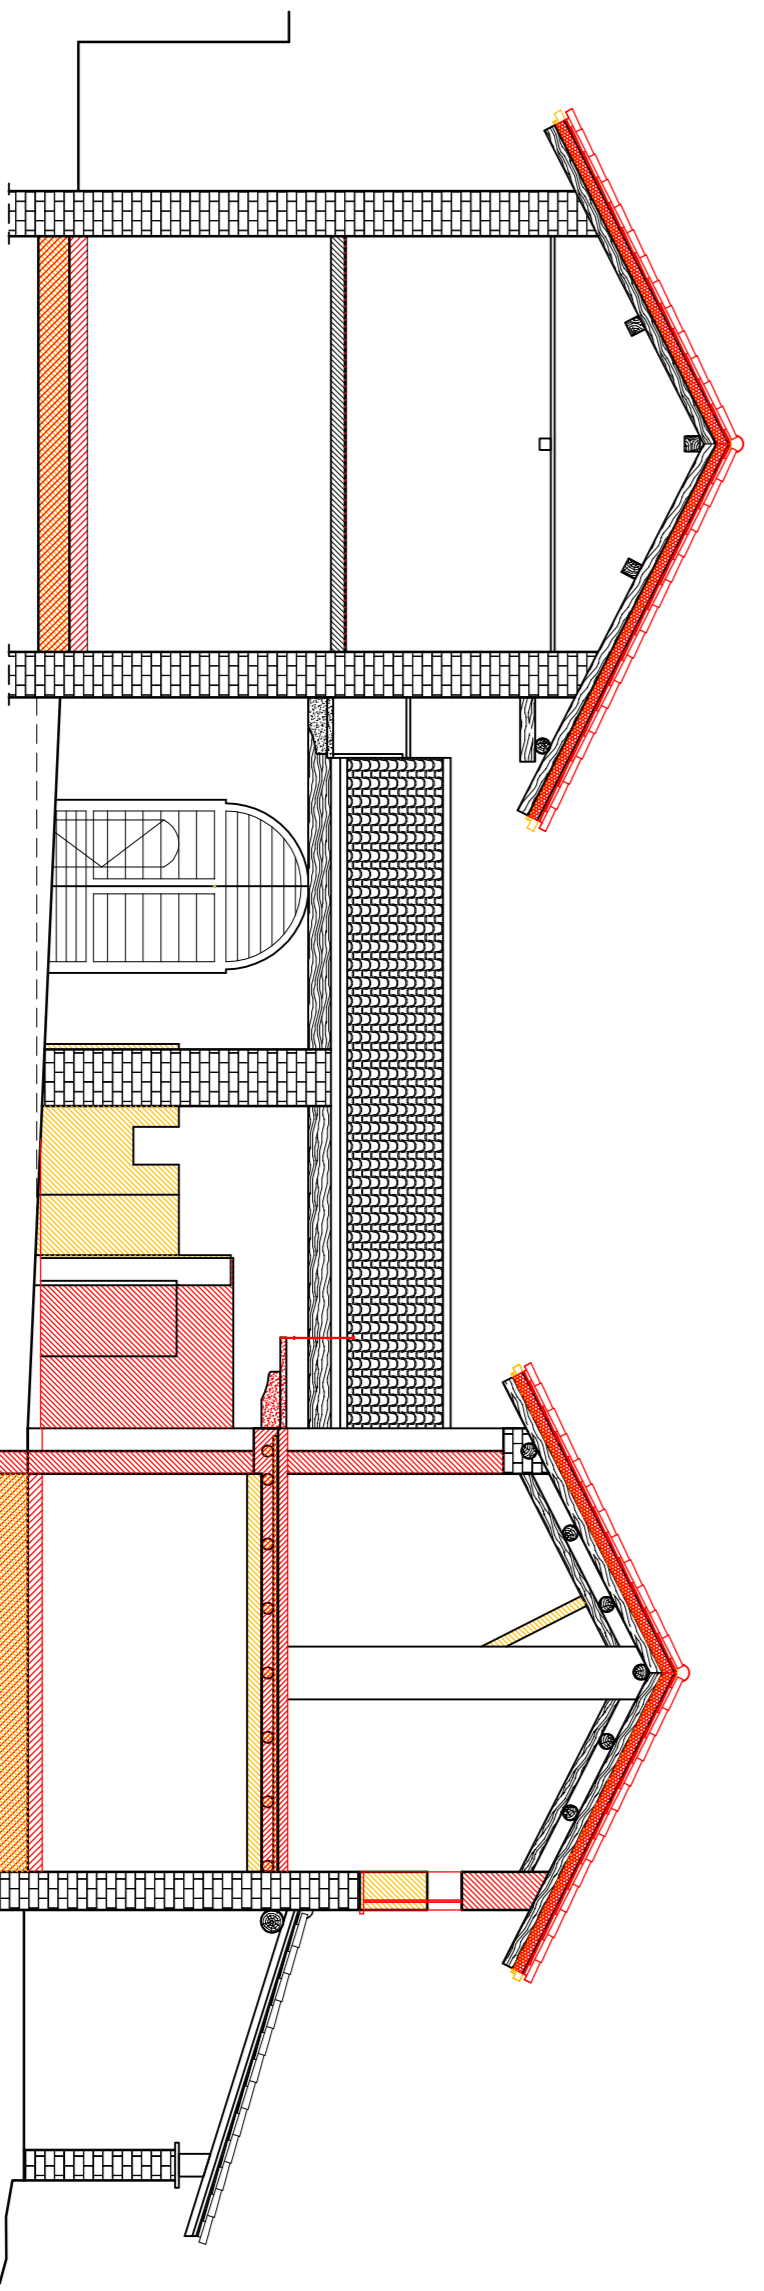

SEZIONE B-B CONFRONTO
1:100

aggiornamento	data
Emissione per Piano di Recupero	21.03.2016

committente	scala	data	disegno numero
Dot. Giuseppe Barbano di Belgioioso	1:100	04.02.2016	09

progetto
Piano di Recupero TR-16 - Cascina Montagnola
Località Ronco, Caldole - VA

Sezioni A-A E B-B

numero commessa	progettista	direttore lavori	impresiti autorizzati
2720			