



PGT - DOCUMENTI DI PIANO - ESTRATTO TAVOLA a15 "AREE DI TRASFORMAZIONE"



PGT - DOCUMENTI DI PIANO - ESTRATTO TAVOLA a16 "SINTESI DELLE PREVISIONI URBANISTICHE"

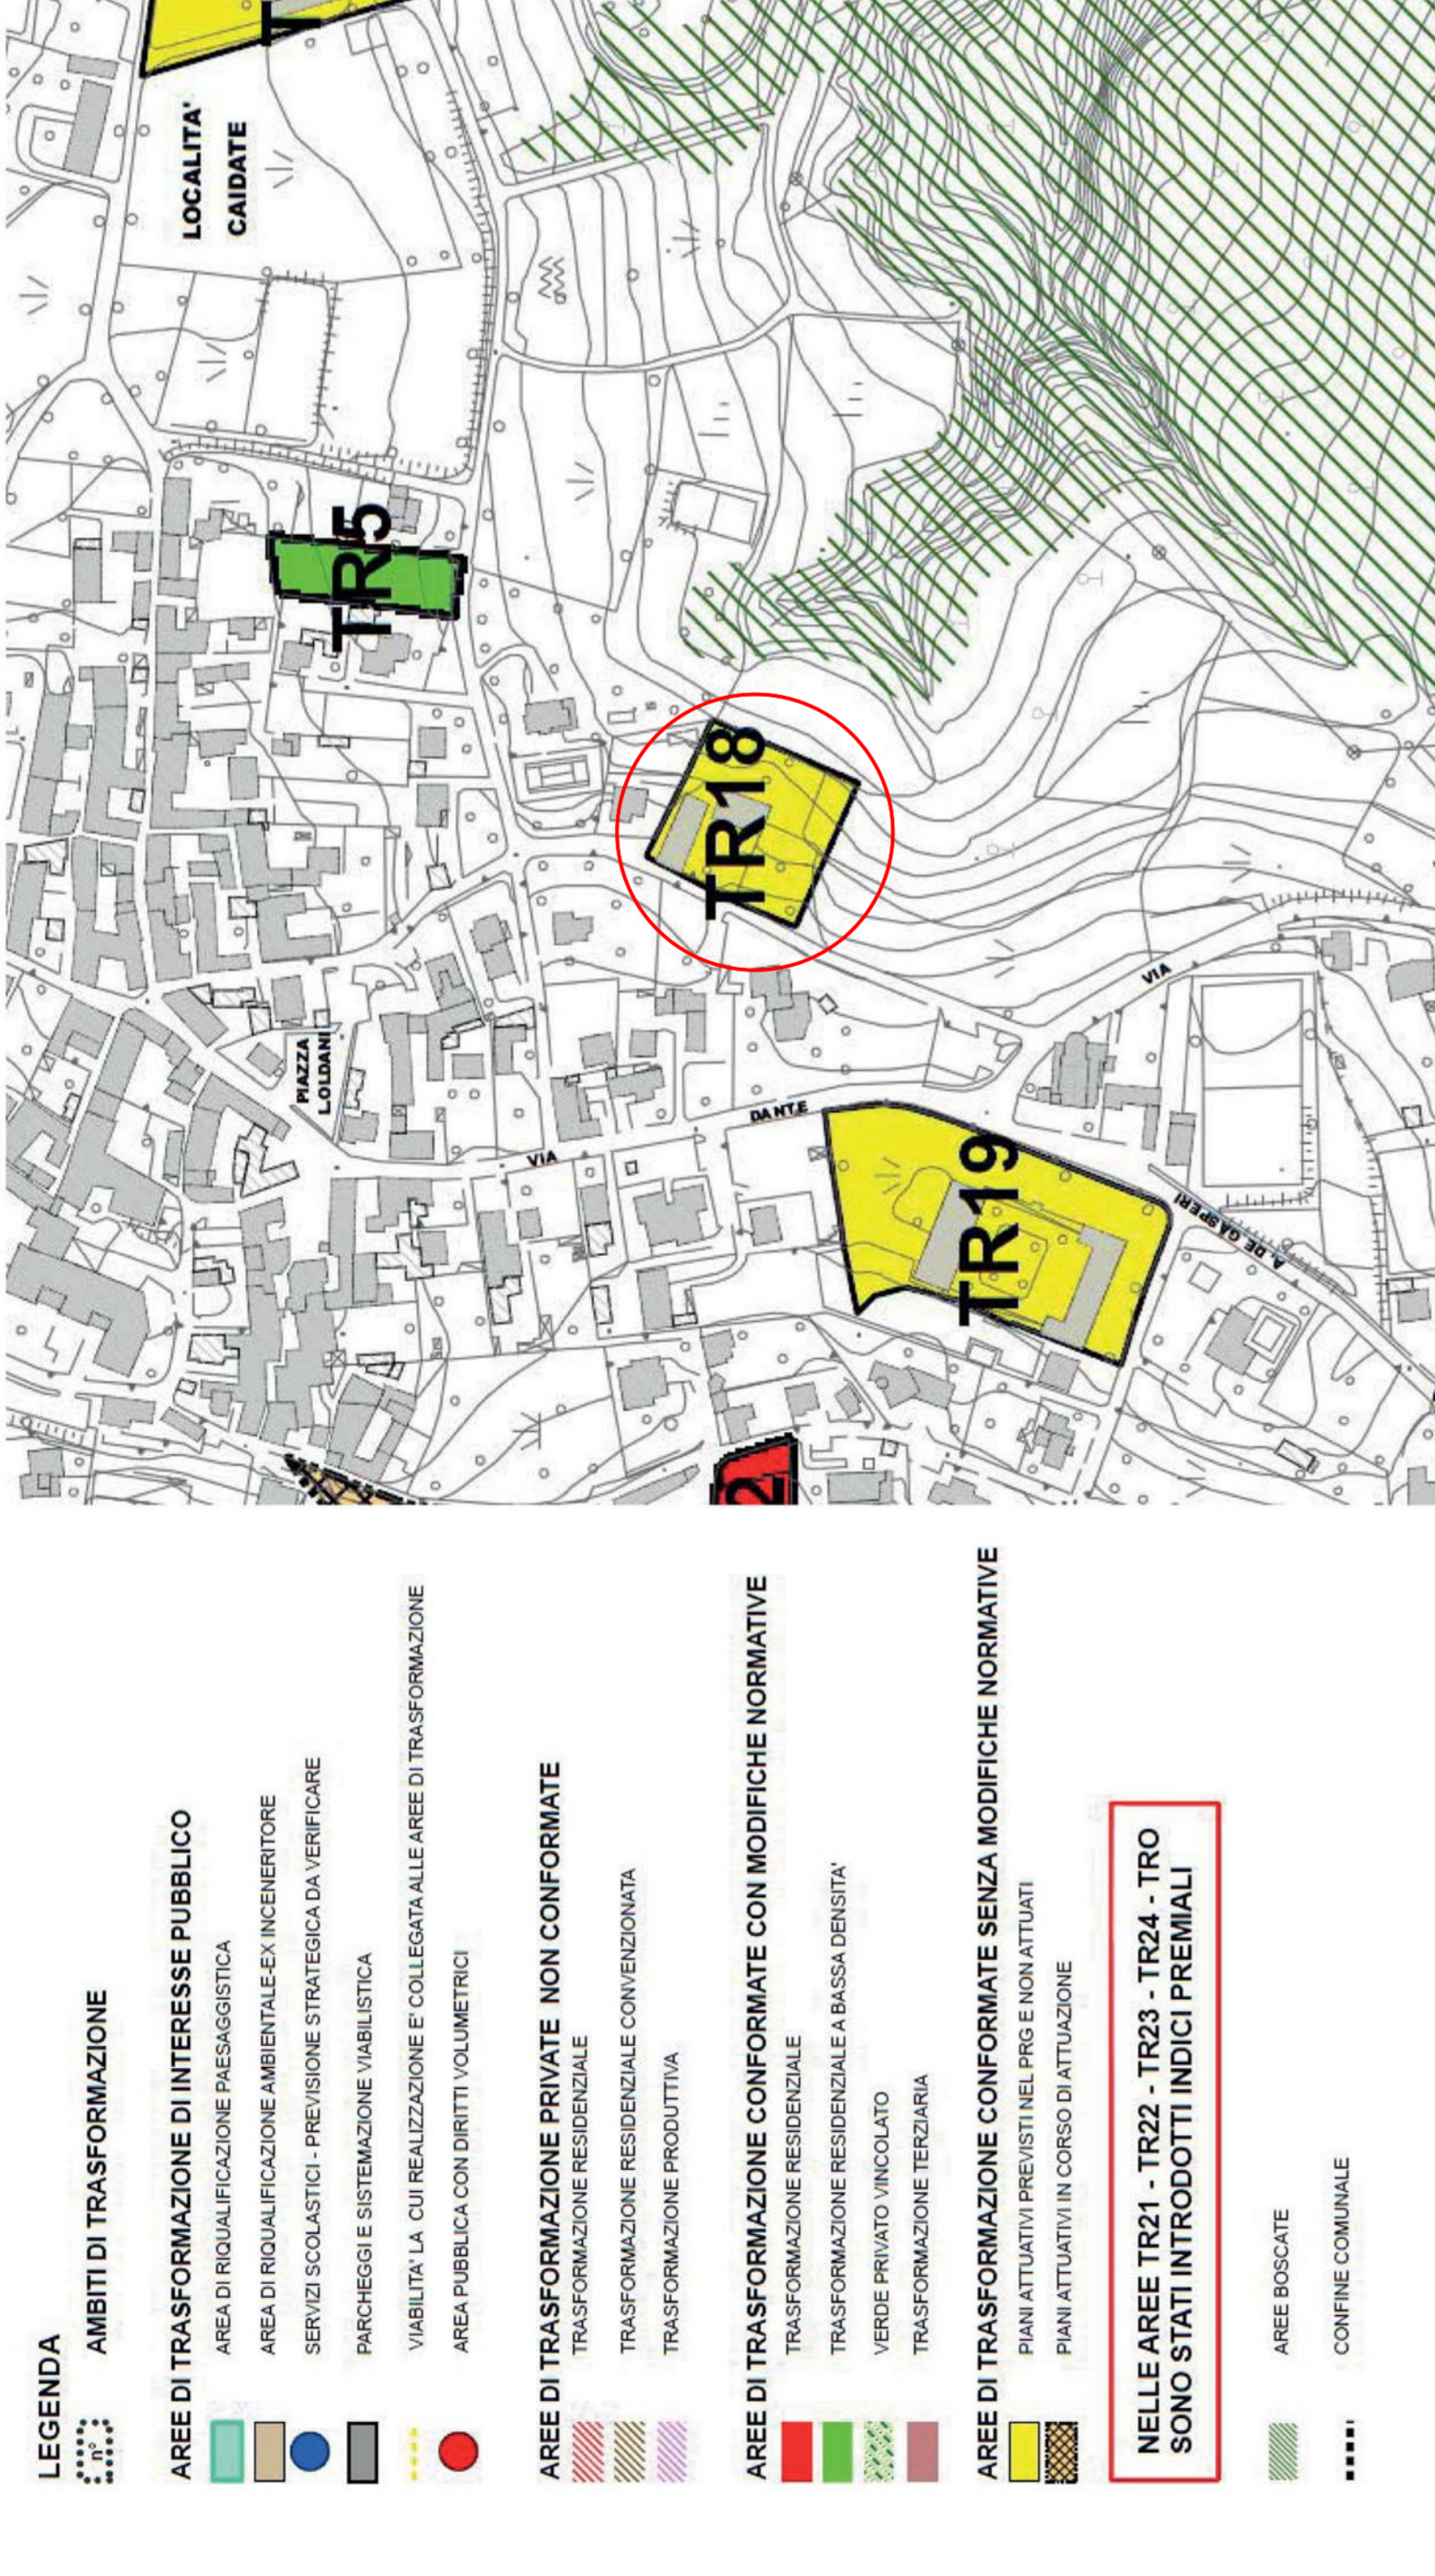

PGT - DOCUMENTI DI PIANO - ESTRATTO TAVOLA a17 "CARTA DEI VINCOLI"

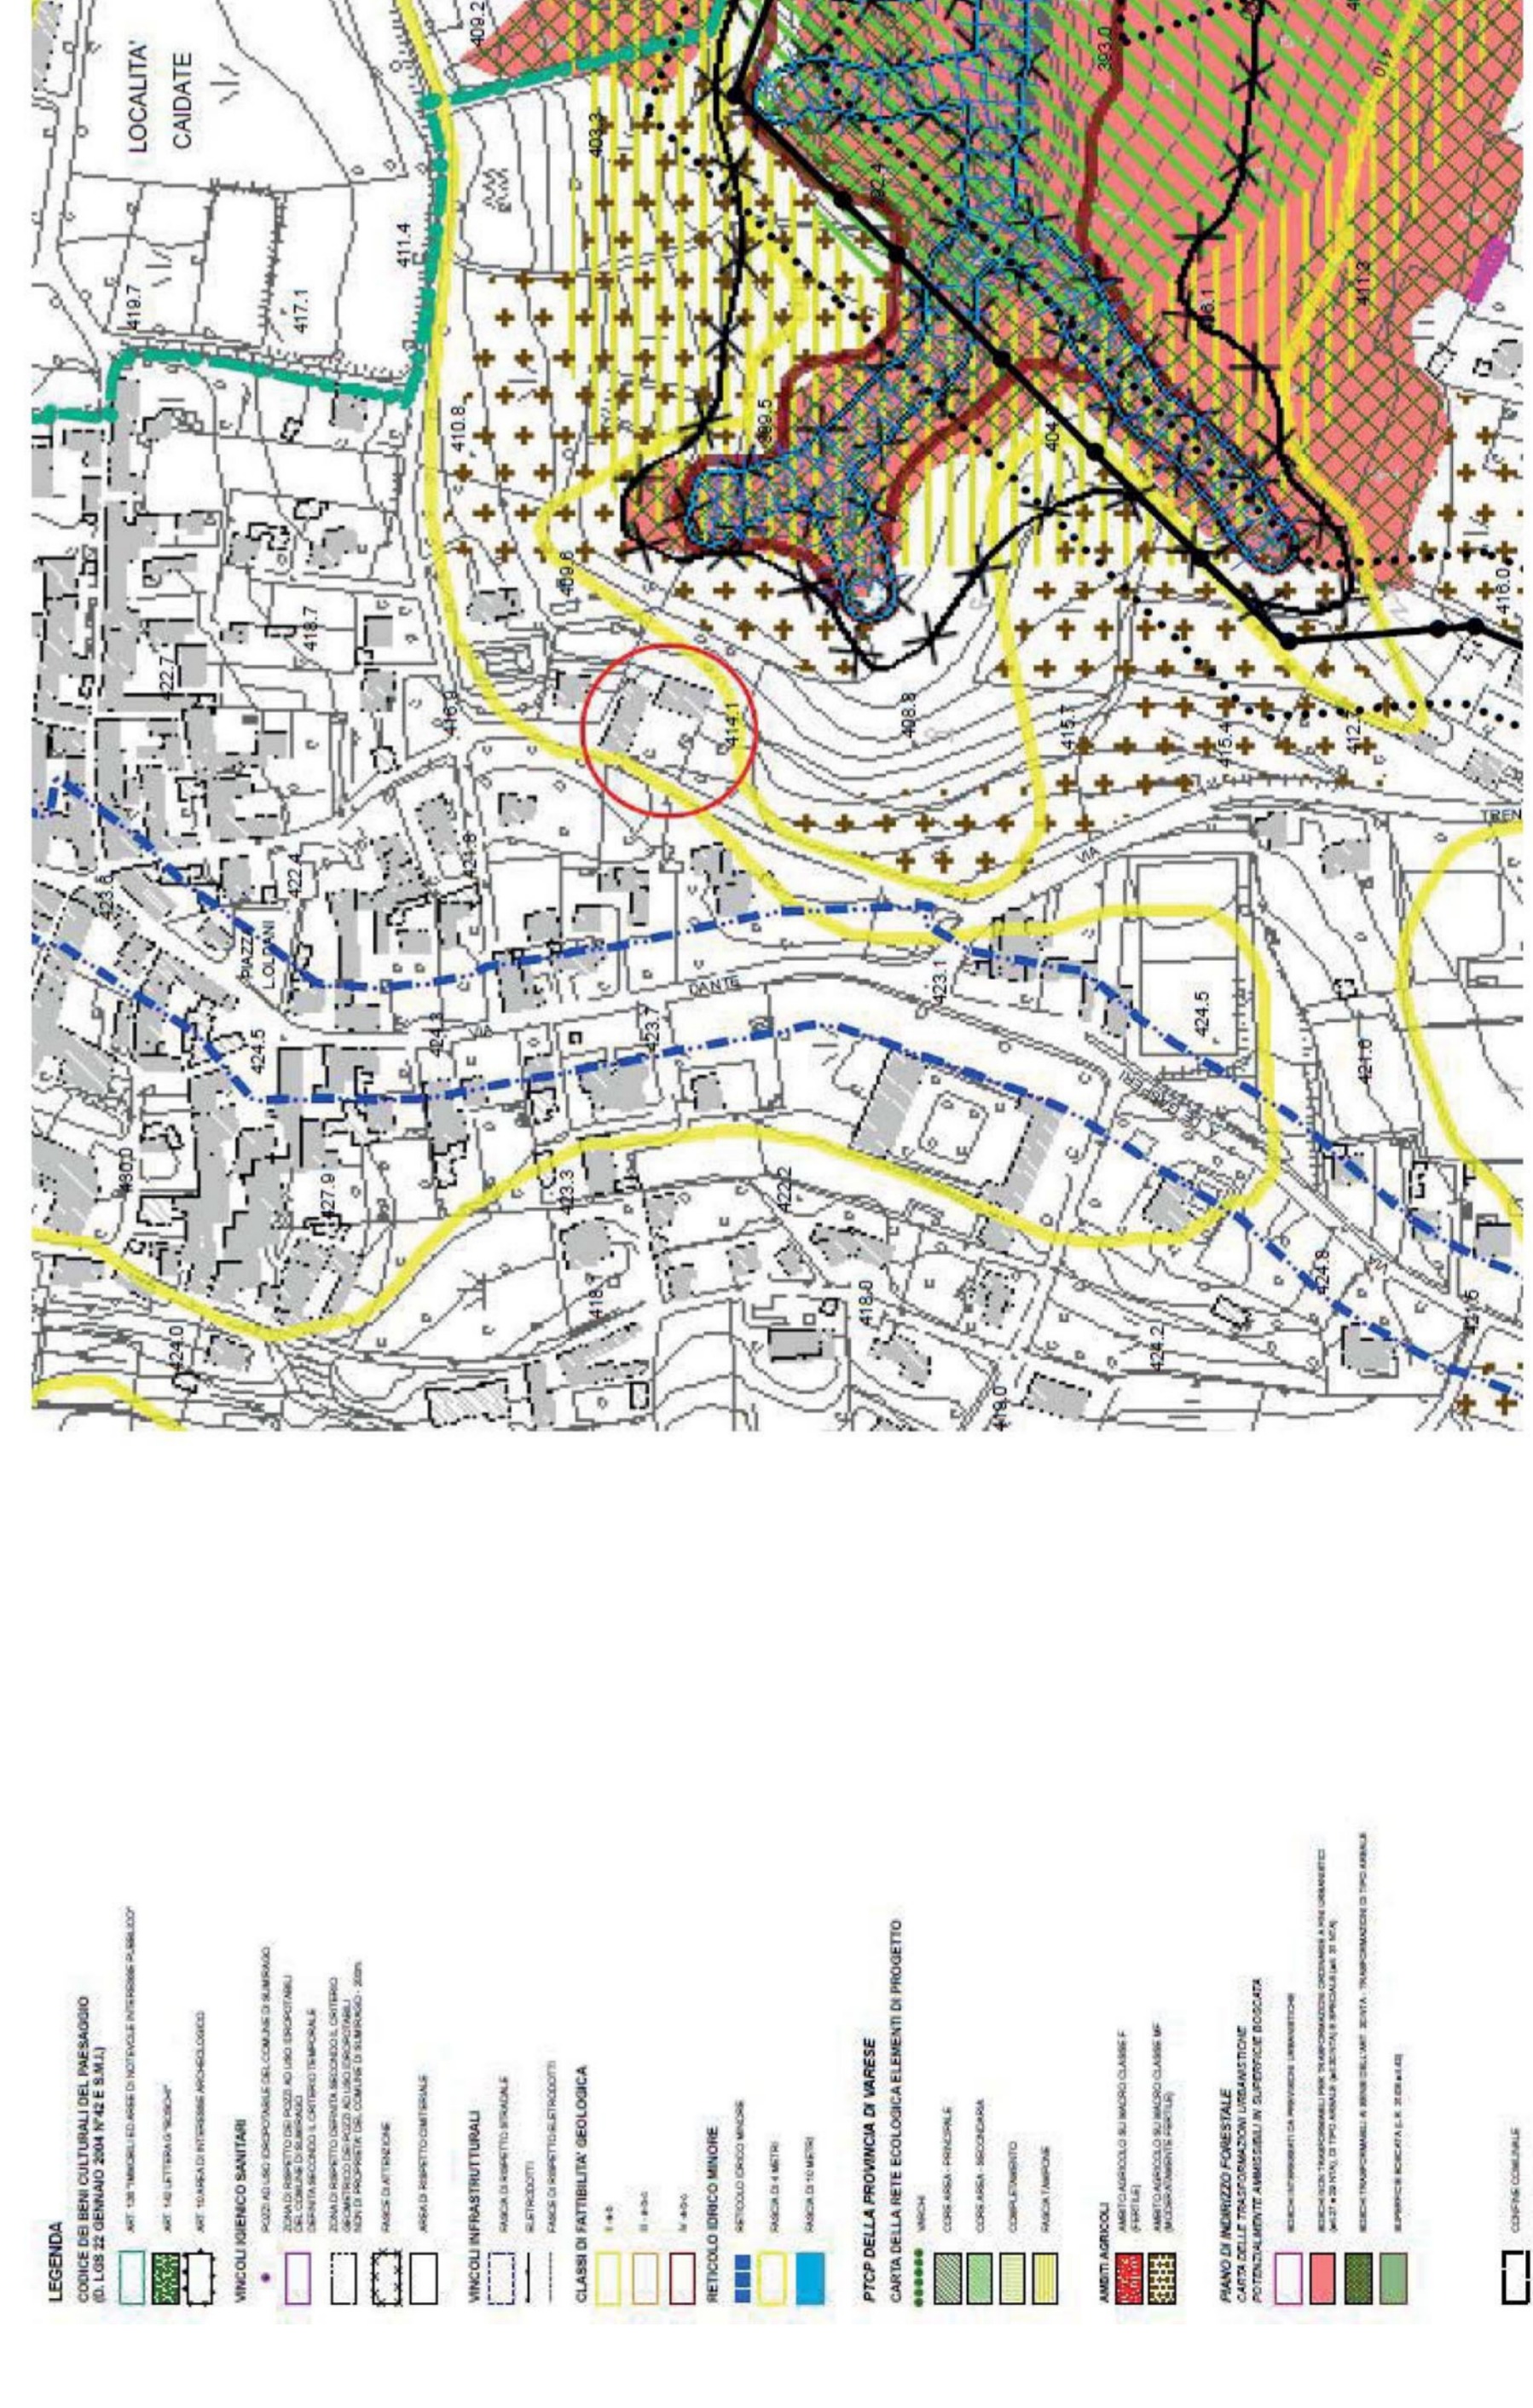

CASCINA AL PRASO VIA GIUSEPPE VERDI 15 CAIDATE DI SUMIRAGO (VARESE)	COMUNE DI SUMIRAGO PIANO DI RECUPERO TR18	PIERGIORGIO FASOLI ARCHITETTO FILIPPO VISCONTI ARCHITETTO	PRO. N.	TAV. N.	VAR
			579	A	
VIA DANTE ALIGHIERI 10 21040 SUMIRAGO, VARESE T. +39 0331 906566 - studio.visconti@alice.it		INCARICO	DATA	10/05/2014	FILE
SIGNOR GIOVANNI BARBIANO DI BELGIOIOSO PIAZZA S. ALESSANDRO 2 MILANO RECUPERO EDIFICI RUSTICI		AGG.	SCALA		
OGGETTO		PGT - ESTRATTI DOCUMENTI DI PIANO A15 - AREE DI TRASFORMAZIONE A16 - SINTESI PREVISIONI URBANISTICHE A17 - CARTA DEI VINCOLI			