



PGT - DOCUMENTO DI PIANO - ESTRATTO TAVOLA a8 "ANALISI MORFOTIPOLOGICA"

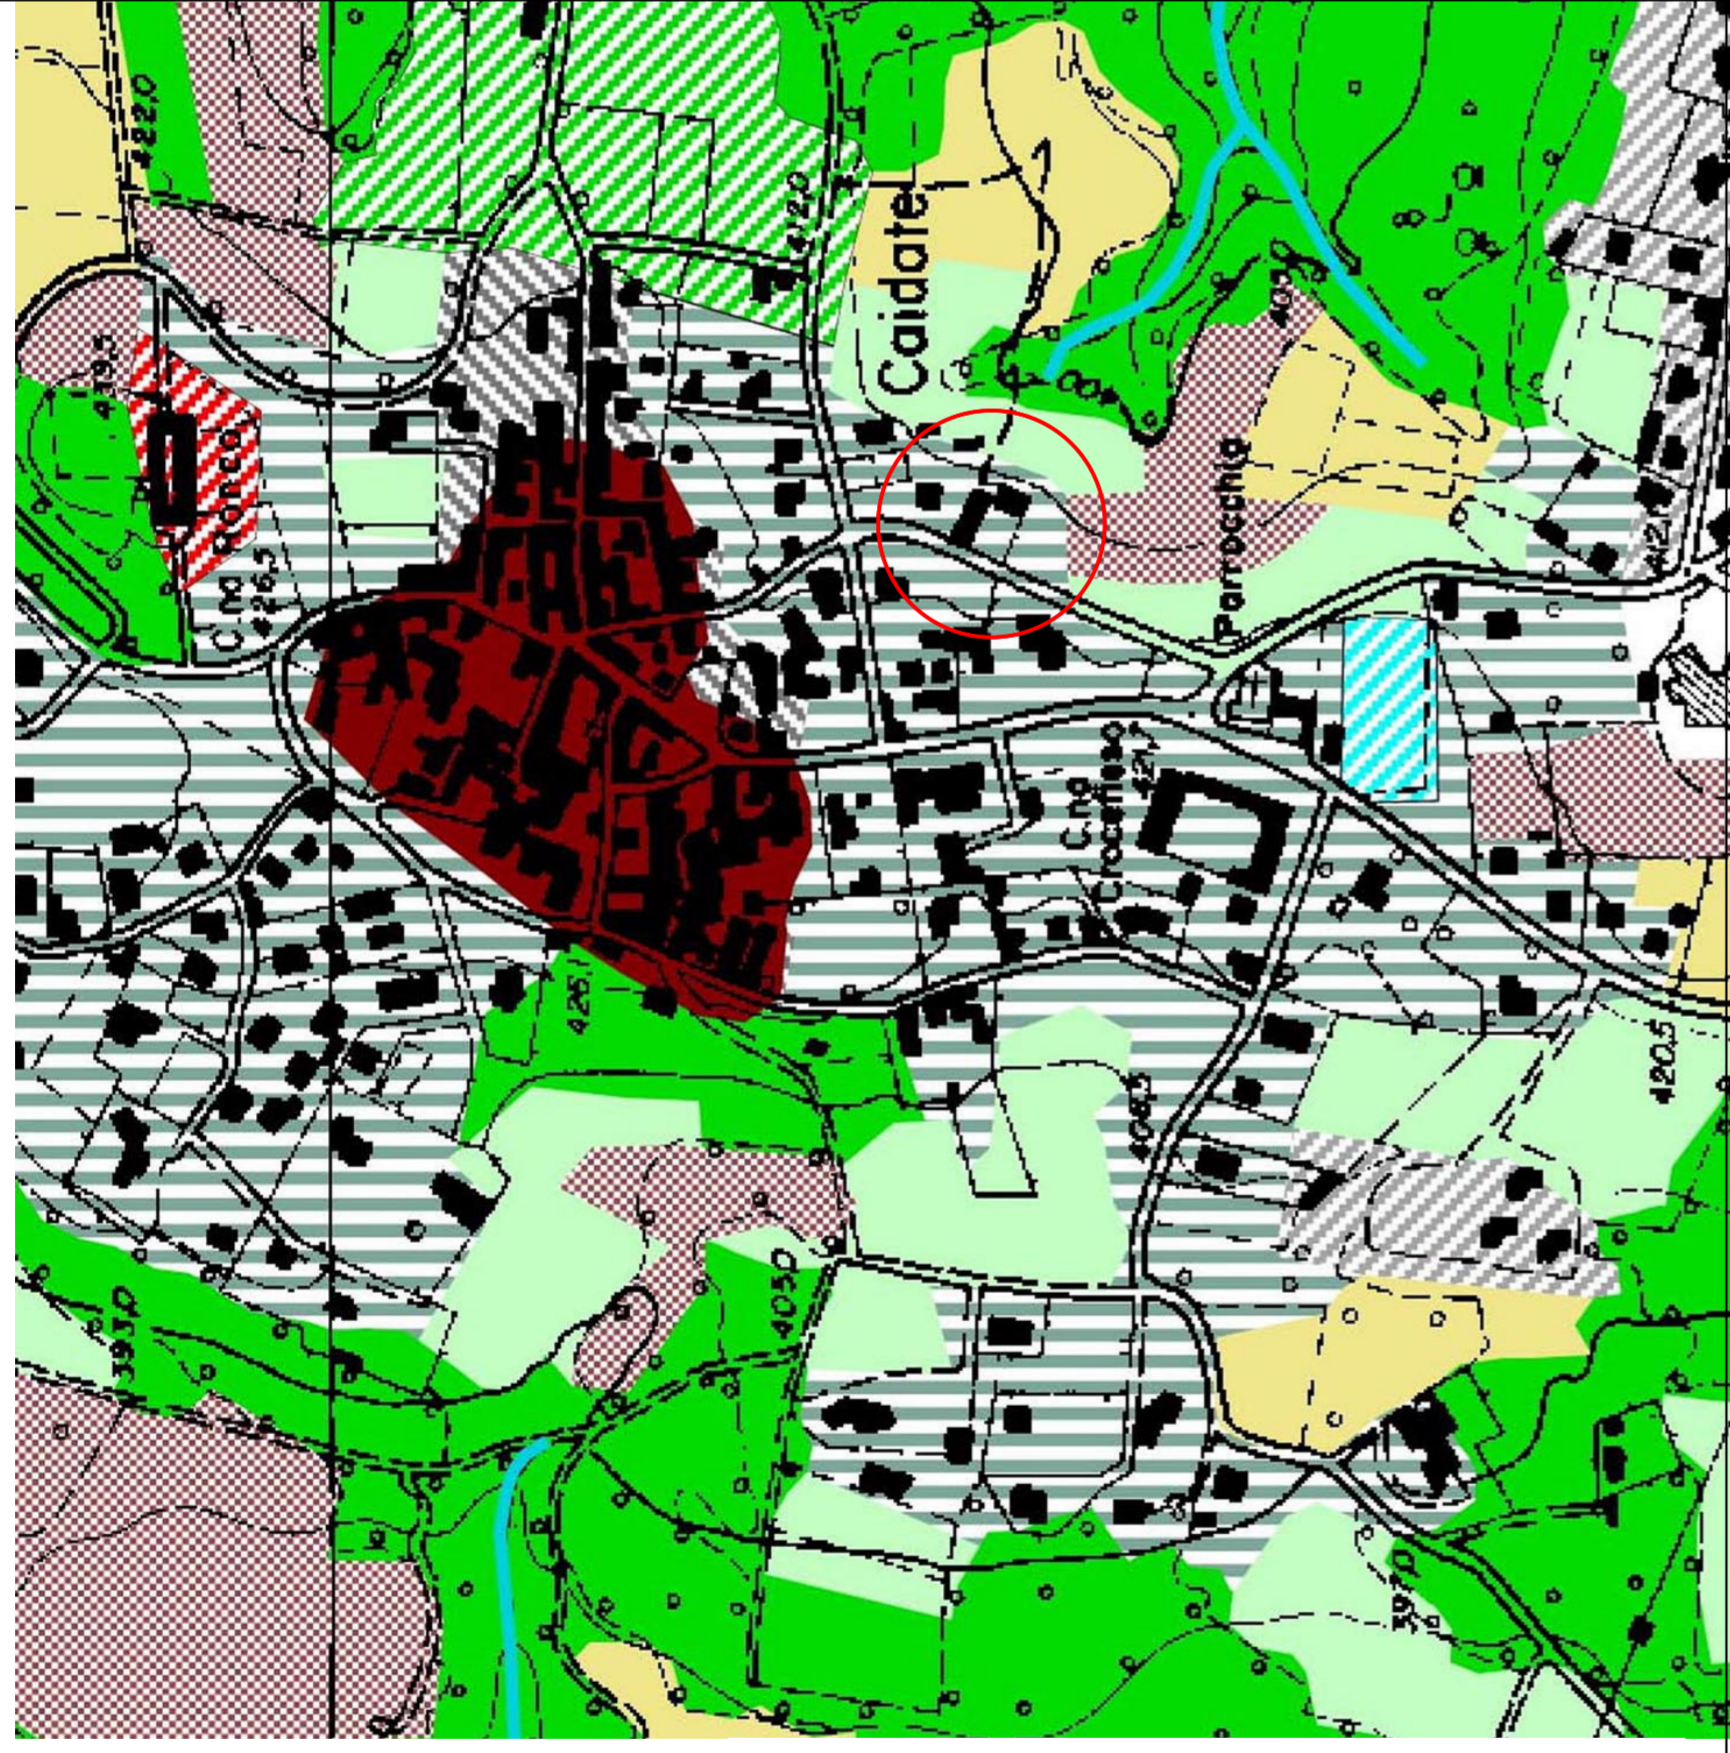


- USO DEL SUOLO**
- SEMINATIVO SEMPLICE
  - PRATI
  - AREE STERILI
  - LEGNOSE AGRARIE
  - VEGETAZIONE NATURALE
  - AREE BOSCHATE
  - SPECCHI E CORSI D'ACQUA
- ANALISI MORFO-TIPOLOGICA**
- NUCLEI STORICI
  - TESSUTO RESIDENZIALE CONTINUO MEDIANAMENTE DENSO
  - TESSUTO RESIDENZIALE DISCONTINUO
  - TESSUTO RESIDENZIALE RADO E NUCLEIFORME
  - TESSUTO RESIDENZIALE SPARSO
  - IMPIANTI SPORTIVI
  - INSEDIAMENTI DI GRANDI IMPIANTI DI SERVIZI PUBBLICI E PRIVATI
  - RETI STRADALI E SPAZI ACCESSORI
  - PARCHI E GIARDINI

PGT - DOCUMENTO DI PIANO - ESTRATTO TAVOLA c11 CARTA SENSIBILITA' PAESISTICA

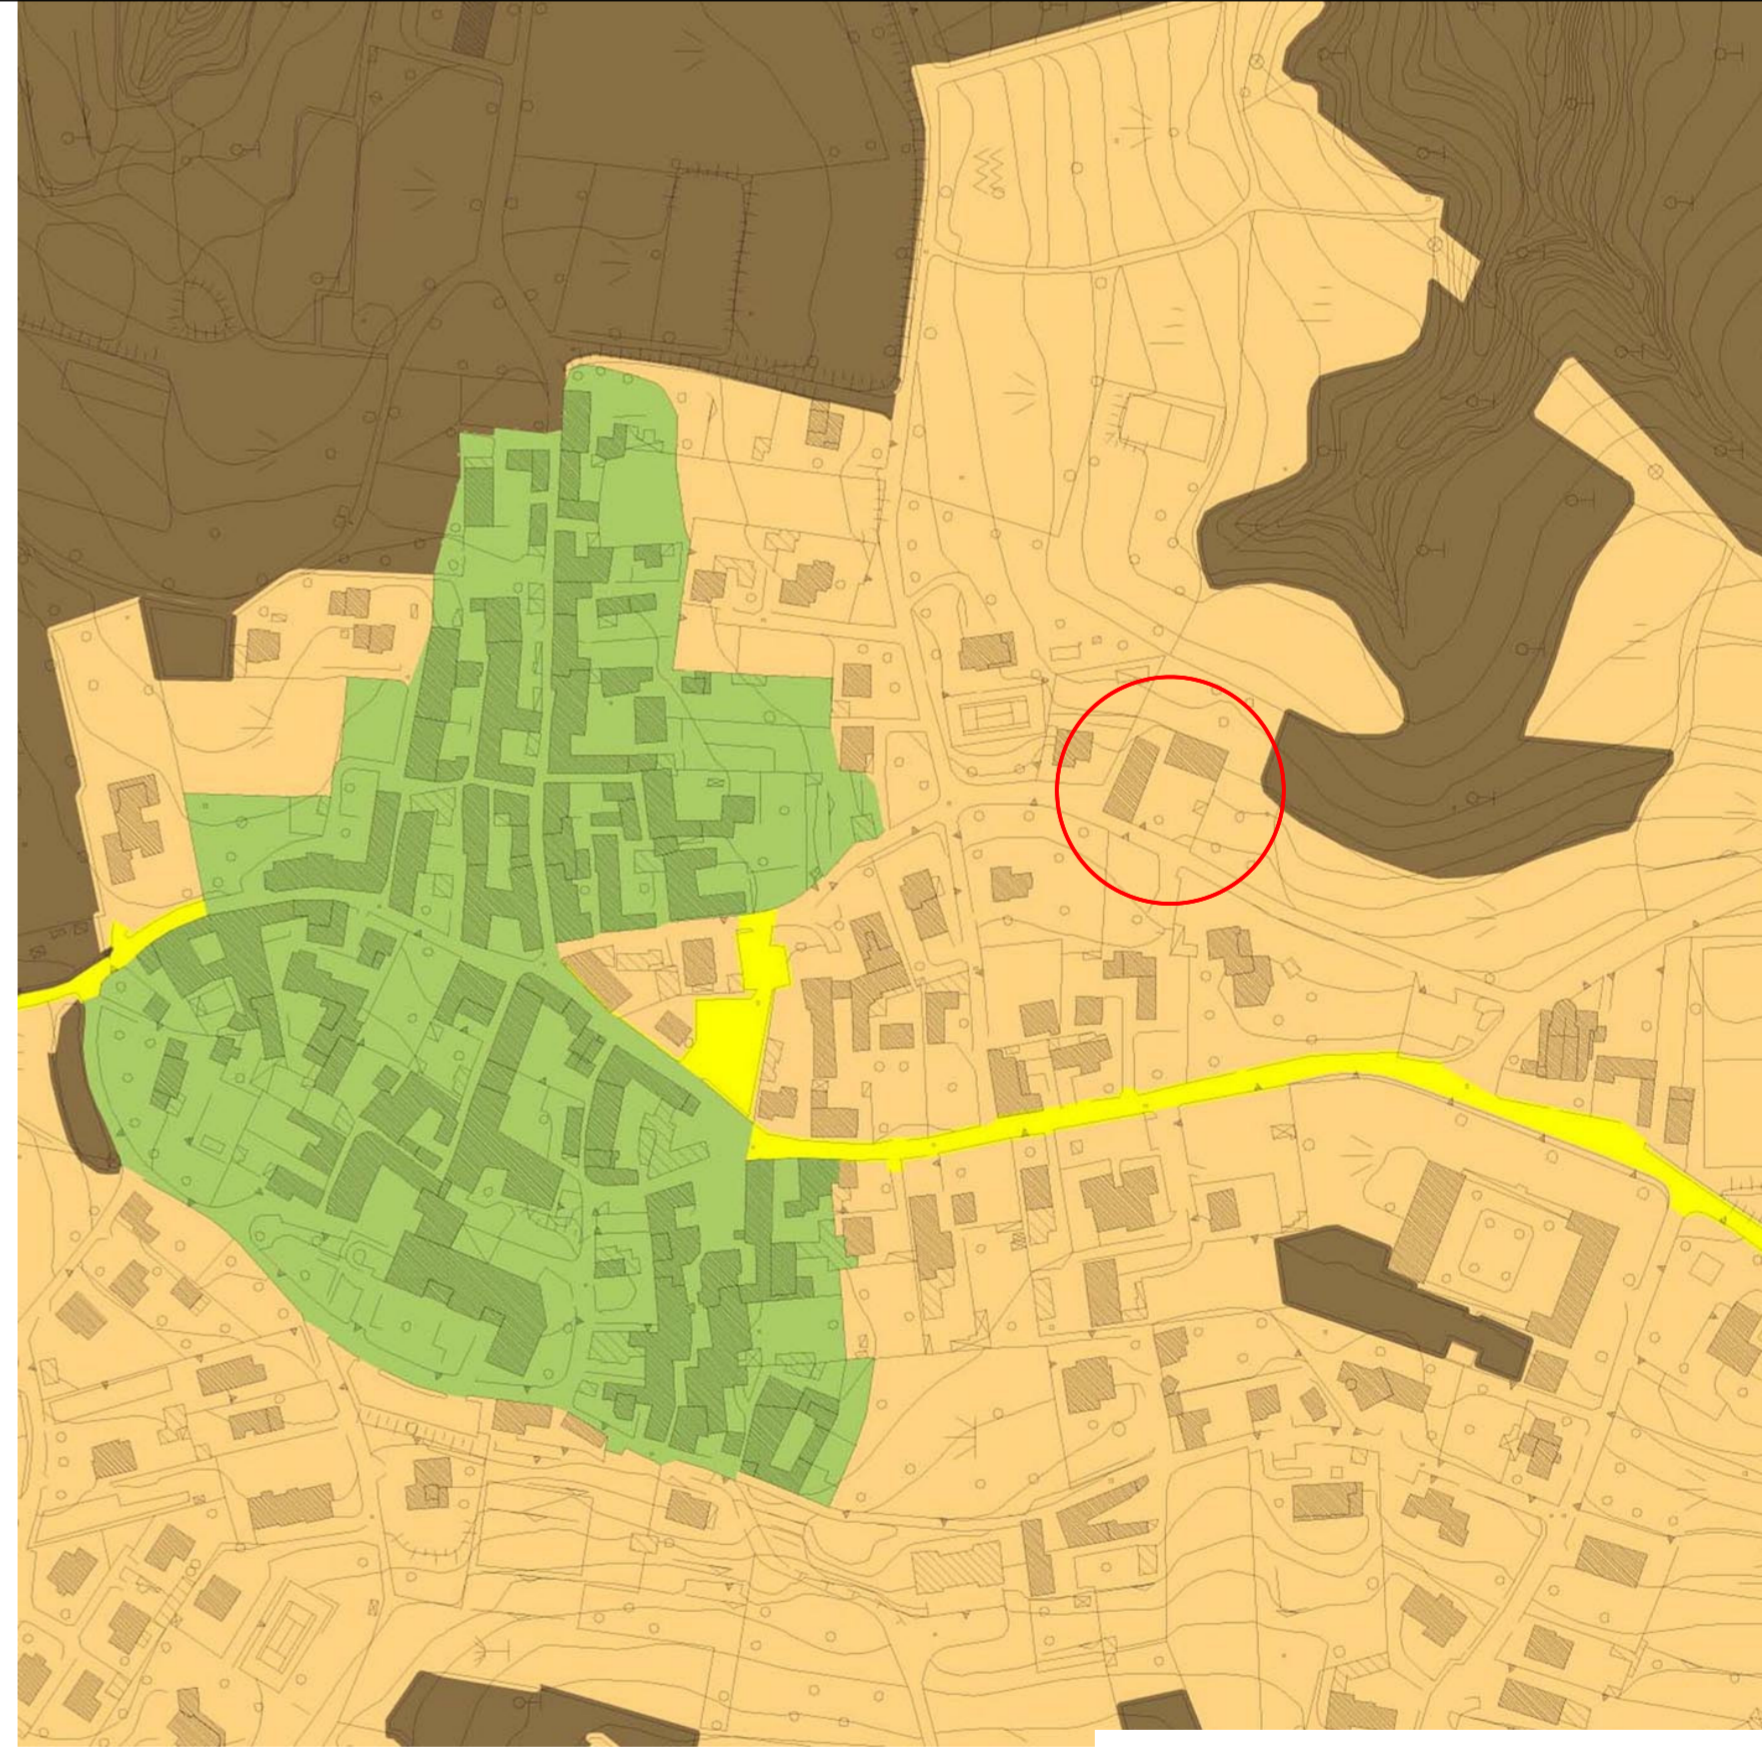

- LEGENDA**
- CLASSI DI SENSIBILITA' PAESISTICA**
- CLASSE 2 - CLASSE DI SENSIBILITA' PAESISTICA BASSA
  - CLASSE 3 - CLASSE DI SENSIBILITA' PAESISTICA MEDIA
  - CLASSE 4 - CLASSE DI SENSIBILITA' PAESISTICA ALTA
  - CLASSE 5 - CLASSE DI SENSIBILITA' PAESISTICA MOLTO ALTA
  - CONFINE COMUNALE

CARTOGRAFIA TECNICA - ESTRATTO TAV 4 - AEROFOTOGRAMMETRIA

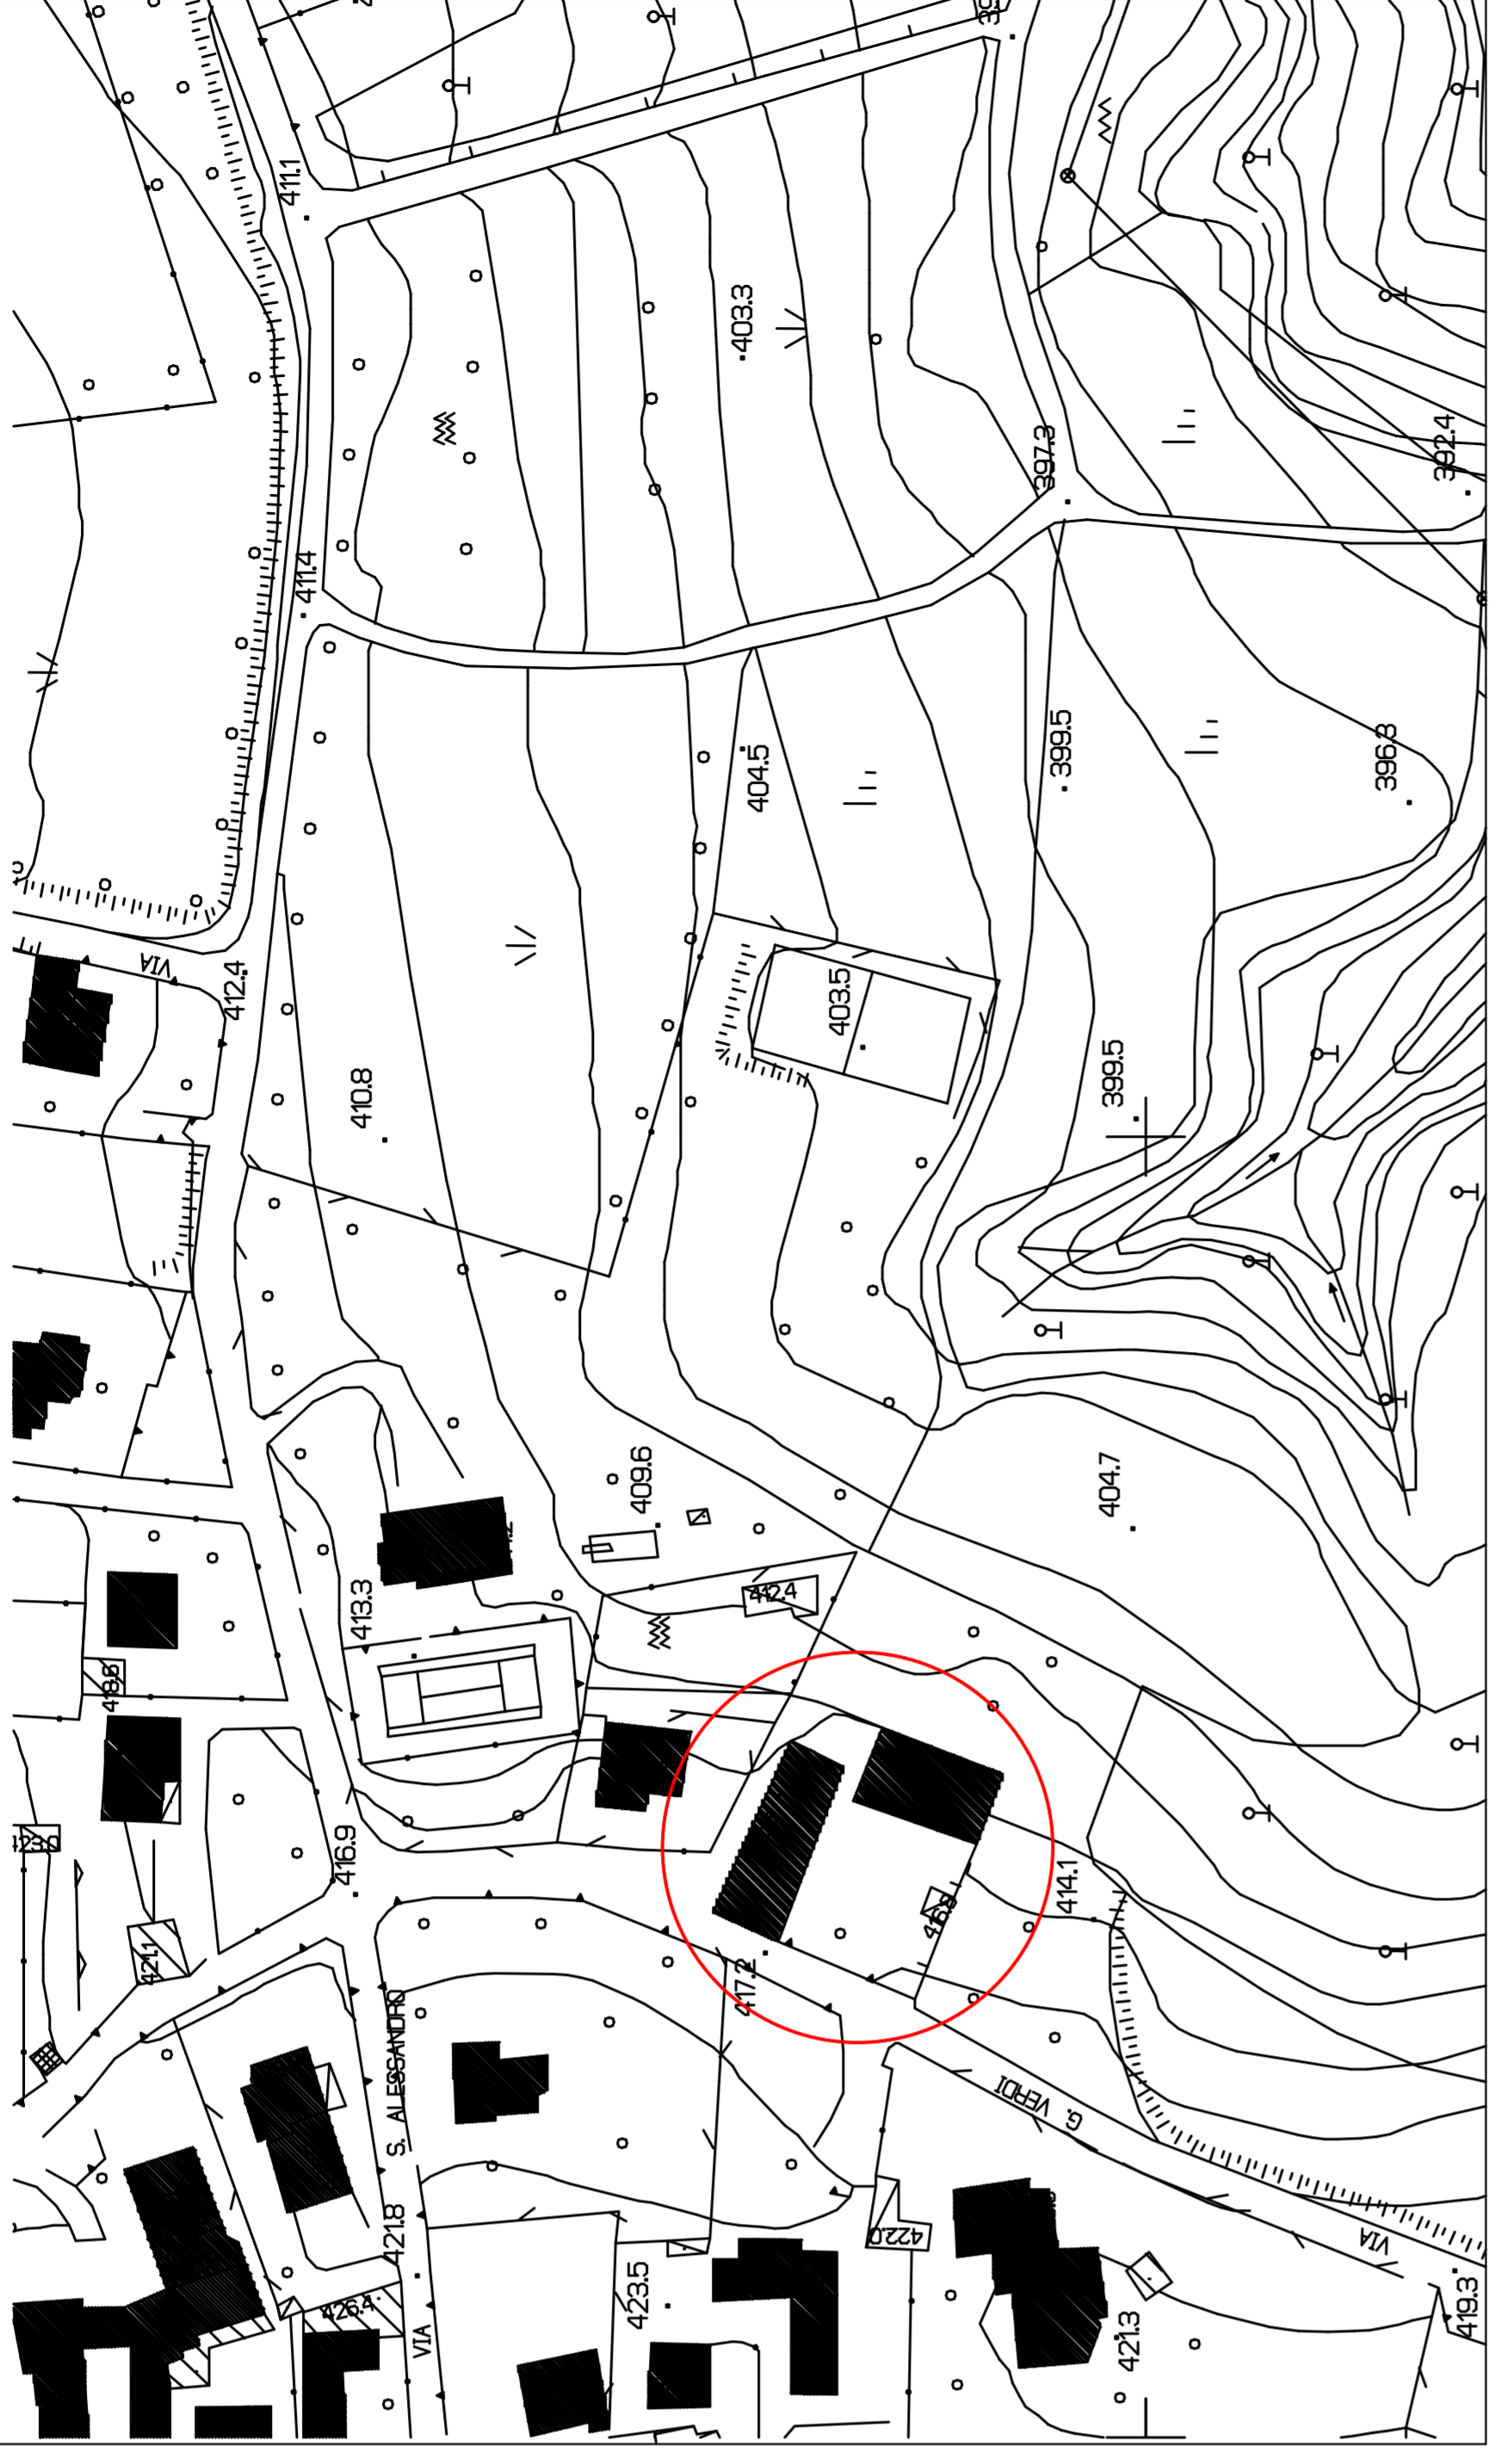

AGGIORNAMENTI

NOTE

COMUNE DI SUMIRAGO  
PIANO DI RECUPERO TR18

CASCINA AL PRASO  
VIA GIUSEPPE VERDI 15  
CAIDATE DI SUMIRAGO  
(VARESE)

**C**

PIERGIOGIO FASOLI ARCHITETTO  
FILIPPO VISCONTI ARCHITETTO

VIA DANTE ALIGHIERI 10  
21040 SUMIRAGO, VARESE  
T. +39 0331 906566 - studio.visconti@alice.it

PRO. N. 579  
TAV. N. B

INCARICO  
SIGNOR GIOVANNI BARBIANO DI BELGIOIOSO  
PIAZZA S. ALESSANDRO 2 MILANO  
RECUPERO EDIFICI RUSTICI

DATA 10/05/2014  
AGG.

OGGETTO  
PGT - ESTRATTO DOCUMENTI DI PIANO  
A8 - ANALISI MORFOTIPOLOGICA  
C11 - CARTA SENSIBILITA' PAESISTICA  
TAV.4 - AEROFOTOGRAMMETRIA

SCALA 1:1000-VAR  
DTS.