## PARTICOLARI RECINZIONE IN RETE METALLICA

scala 1:50

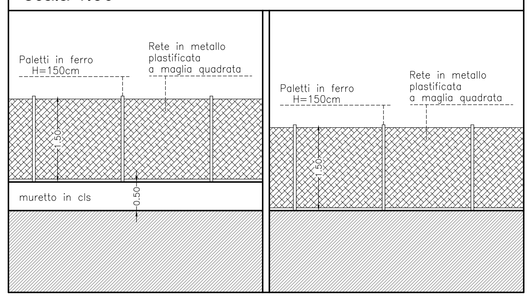


## PARTICOLARI IN SEZIONE scala 1:50

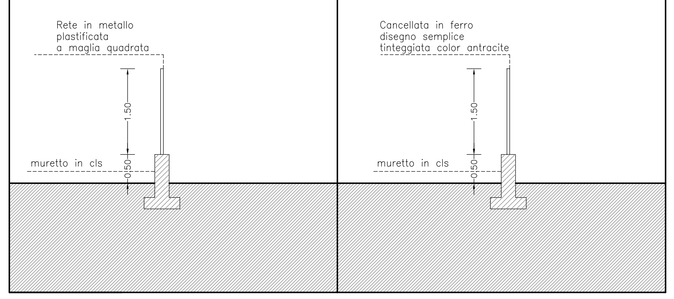


## PARTICOLARI ACCESSO PEDONALE PEDONALE scala 1:50

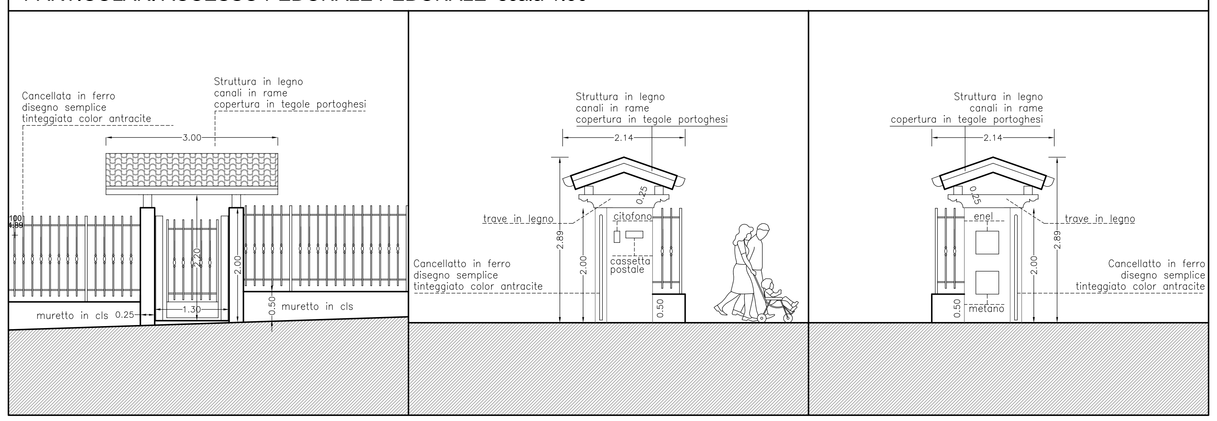

## PARTICOLARE PARCHEGGIO PRIVATO scala 1:20

recinzione in progetto


Studio tecnico associato
Geom. Doriano Tonelli - Geom. Marco Zuccollo - Geom. Melania Tonelli
Via Europa n°11E 21040 Sumirago (VA) tel.0331 908832


# COMUNE DI SUMIRAGO
sezione SUMIRAGO

OGGETTO
NUOVO COMPLESSO IMMOBILIARE RESIDENZIALE

| TAVOLA | DATA | VISTI |
|---|---|---|
| 15 | OTTOBRE 2014<br>Aggiornamenti<br>GENNAIO 2015 | |

TITOLO DISEGNO
PLANIMETRIA GENERALE
RECINZIONE IN PROGETTO
DESCRIZIONE MATERIALI E COLORI
PARCHEGGIO PRIVATO

SCALA
1: 200

| I PROPRIETARI: | FIRMA |
|---|---|
| Sig. POZZI AUGUSTO | |
| Sig.ra POZZI MARIA LUIGIA | |
| Sig. TAPELLA ENRICO | |
| IL PROGETTISTA E D.L.: | FIRMA |
| Geom. MARCO ZUCCOLLO | |
| L'IMPRESA | FIRMA |
| | |