


RAPPORTI AEROILLUMINANTI					
VILLETTA "1"			VILLETTA "6"		
LOCALE	SUPERFICIE	R.A.I.	LOCALE	SUPERFICIE	R.A.I.
CUCINA	11,20 mq.	1/6,44	CUCINA	11,65 mq.	1/5,34
SOGGIORNO	24,86 mq.	1/6,47	SOGGIORNO	27,75 mq.	1/6,67
BAGNO 1	5,75 mq.	1/4,47	BAGNO 1	5,16 mq.	1/4,60
CAMERA M.	15,79 mq.	1/6,27	BAGNO 2	areazione forzata	
CAMERA S. 1	11,51 mq.	1/5,33	CAMERA M.	14,68 mq.	1/5,82
CAMERA S. 2	9,60 mq.	1/4,44	CAMERA S. 1	12,43 mq.	1/6,44

VILLETTA "2"			VILLETTA "7"		
LOCALE	SUPERFICIE	R.A.I.	LOCALE	SUPERFICIE	R.A.I.
CUCINA	11,20 mq.	1/6,44	CUCINA	11,65 mq.	1/5,39
SOGGIORNO	24,86 mq.	1/6,47	SOGGIORNO	27,75 mq.	1/6,67
BAGNO 1	5,75 mq.	1/4,47	BAGNO 1	5,16 mq.	1/4,60
CAMERA M.	15,79 mq.	1/6,27	BAGNO 2	areazione forzata	
CAMERA S. 1	11,51 mq.	1/7,99	CAMERA M.	14,68 mq.	1/5,82
CAMERA S. 2	9,60 mq.	1/4,44	CAMERA S. 1	12,43 mq.	1/6,44

VILLETTA "3"			VILLETTA "8"		
LOCALE	SUPERFICIE	R.A.I.	LOCALE	SUPERFICIE	R.A.I.
CUCINA	11,20 mq.	1/6,44	CUCINA	11,65 mq.	1/5,39
SOGGIORNO	24,86 mq.	1/6,47	SOGGIORNO	27,75 mq.	1/6,67
BAGNO 1	5,75 mq.	1/4,47	BAGNO 1	5,16 mq.	1/4,60
CAMERA M.	15,79 mq.	1/6,27	BAGNO 2	areazione forzata	
CAMERA S. 1	11,51 mq.	1/7,99	CAMERA M.	14,68 mq.	1/5,82
CAMERA S. 2	9,60 mq.	1/4,44	CAMERA S. 1	12,43 mq.	1/6,44

VILLETTA "4"			VILLETTA "9"		
LOCALE	SUPERFICIE	R.A.I.	LOCALE	SUPERFICIE	R.A.I.
CUCINA	11,20 mq.	1/6,44	CUCINA	11,65 mq.	1/5,39
SOGGIORNO	24,86 mq.	1/6,47	SOGGIORNO	27,75 mq.	1/6,67
BAGNO 1	5,75 mq.	1/4,47	BAGNO 1	5,16 mq.	1/4,60
CAMERA M.	15,79 mq.	1/6,27	BAGNO 2	areazione forzata	
CAMERA S. 1	11,51 mq.	1/7,99	CAMERA M.	14,68 mq.	1/5,82
CAMERA S. 2	9,60 mq.	1/4,44	CAMERA S. 1	12,43 mq.	1/6,44

VILLETTA "5"			VILLETTA "10"		
LOCALE	SUPERFICIE	R.A.I.	LOCALE	SUPERFICIE	R.A.I.
CUCINA	11,20 mq.	1/6,44	CUCINA	11,65 mq.	1/5,39
SOGGIORNO	24,86 mq.	1/6,47	SOGGIORNO	27,75 mq.	1/6,67
BAGNO 1	5,75 mq.	1/4,47	BAGNO 1	5,16 mq.	1/4,60
CAMERA M.	15,79 mq.	1/6,27	BAGNO 2	areazione forzata	
CAMERA S. 1	11,51 mq.	1/7,99	CAMERA M.	14,68 mq.	1/5,82
CAMERA S. 2	9,60 mq.	1/4,44	CAMERA S. 1	12,43 mq.	1/6,44

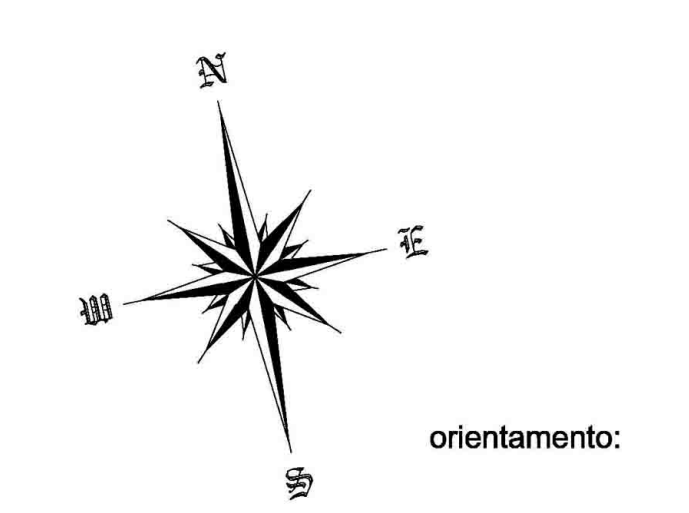

Studio tecnico associato
 Geom. Doriano Tonelli - Geom. Marco Zuccollo - Geom. Melania Tonelli
 Via Europa n°11E 21040 Sumirago (VA) tel.0331 908832

COMUNE DI SUMIRAGO
 sezione SUMIRAGO

OGGETTO
 NUOVO COMPLESSO IMMOBILIARE RESIDENZIALE

TAVOLA
9

DATA
 GIUGNO 2014

VISTI
 Aggiornamenti

TITOLO (DESEGNO)
 PIANTE PIANO TERRA
 E COPERTURA (IN PROGETTO)
 rapporti aeroilluminanti

SCALA
 1: 100

I PROPRIETARI:
 Sig. POZZI AUGUSTO
 Sig.ra POZZI MARIA LUGIA
 Sig. TAPPELLA ENRICO

FIRMA

IL PROGETTISTA E D.L.
 Geom. MARCO ZUCCOLLO

FIRMA

L'IMPRESA

FIRMA