

LEGENDA

AMBITI DI TRASFORMAZIONE

AREE DI TRASFORMAZIONE DI INTERESSE PUBBLICO

- AREA DI RIQUALIFICAZIONE PAESAGGISTICA
- AREA DI RIQUALIFICAZIONE AMBIENTALE-EX INCENERITORE
- SERVIZI SCOLASTICI - PREVISIONE STRATEGICA DA VERIFICARE
- PARCHEGGI E SISTEMAZIONE VIABILITICA
- VIABILITA' LA CUI REALIZZAZIONE E' COLLEGATA ALLE AREE DI TRASFORMAZIONE
- AREA PUBBLICA CON DIRITTI VOLUMETRICI

AREE DI TRASFORMAZIONE PRIVATE NON CONFORMATE

- TRASFORMAZIONE RESIDENZIALE
- TRASFORMAZIONE RESIDENZIALE CONVENZIONATA
- TRASFORMAZIONE PRODUTTIVA

AREE DI TRASFORMAZIONE CONFORMATE CON MODIFICHE NORMATIVE


- TRASFORMAZIONE RESIDENZIALE
- TRASFORMAZIONE RESIDENZIALE A BASSA DENSITA'
- VERDE PRIVATO VINCOLATO
- TRASFORMAZIONE TERZIARIA

AREE DI TRASFORMAZIONE CONFORMATE SENZA MODIFICHE NORMATIVE

- PIANI ATTUATIVI PREVISTI NEL PRG E NON ATTUATI
- PIANI ATTUATIVI IN CORSO DI ATTUAZIONE

NELLE AREE TR21 - TR22 - TR23 - TR24 - TRO SONO STATI INTRODOTTI INDICI PREMIALI

- AREE BOSCADE
- CONFINE COMUNALE

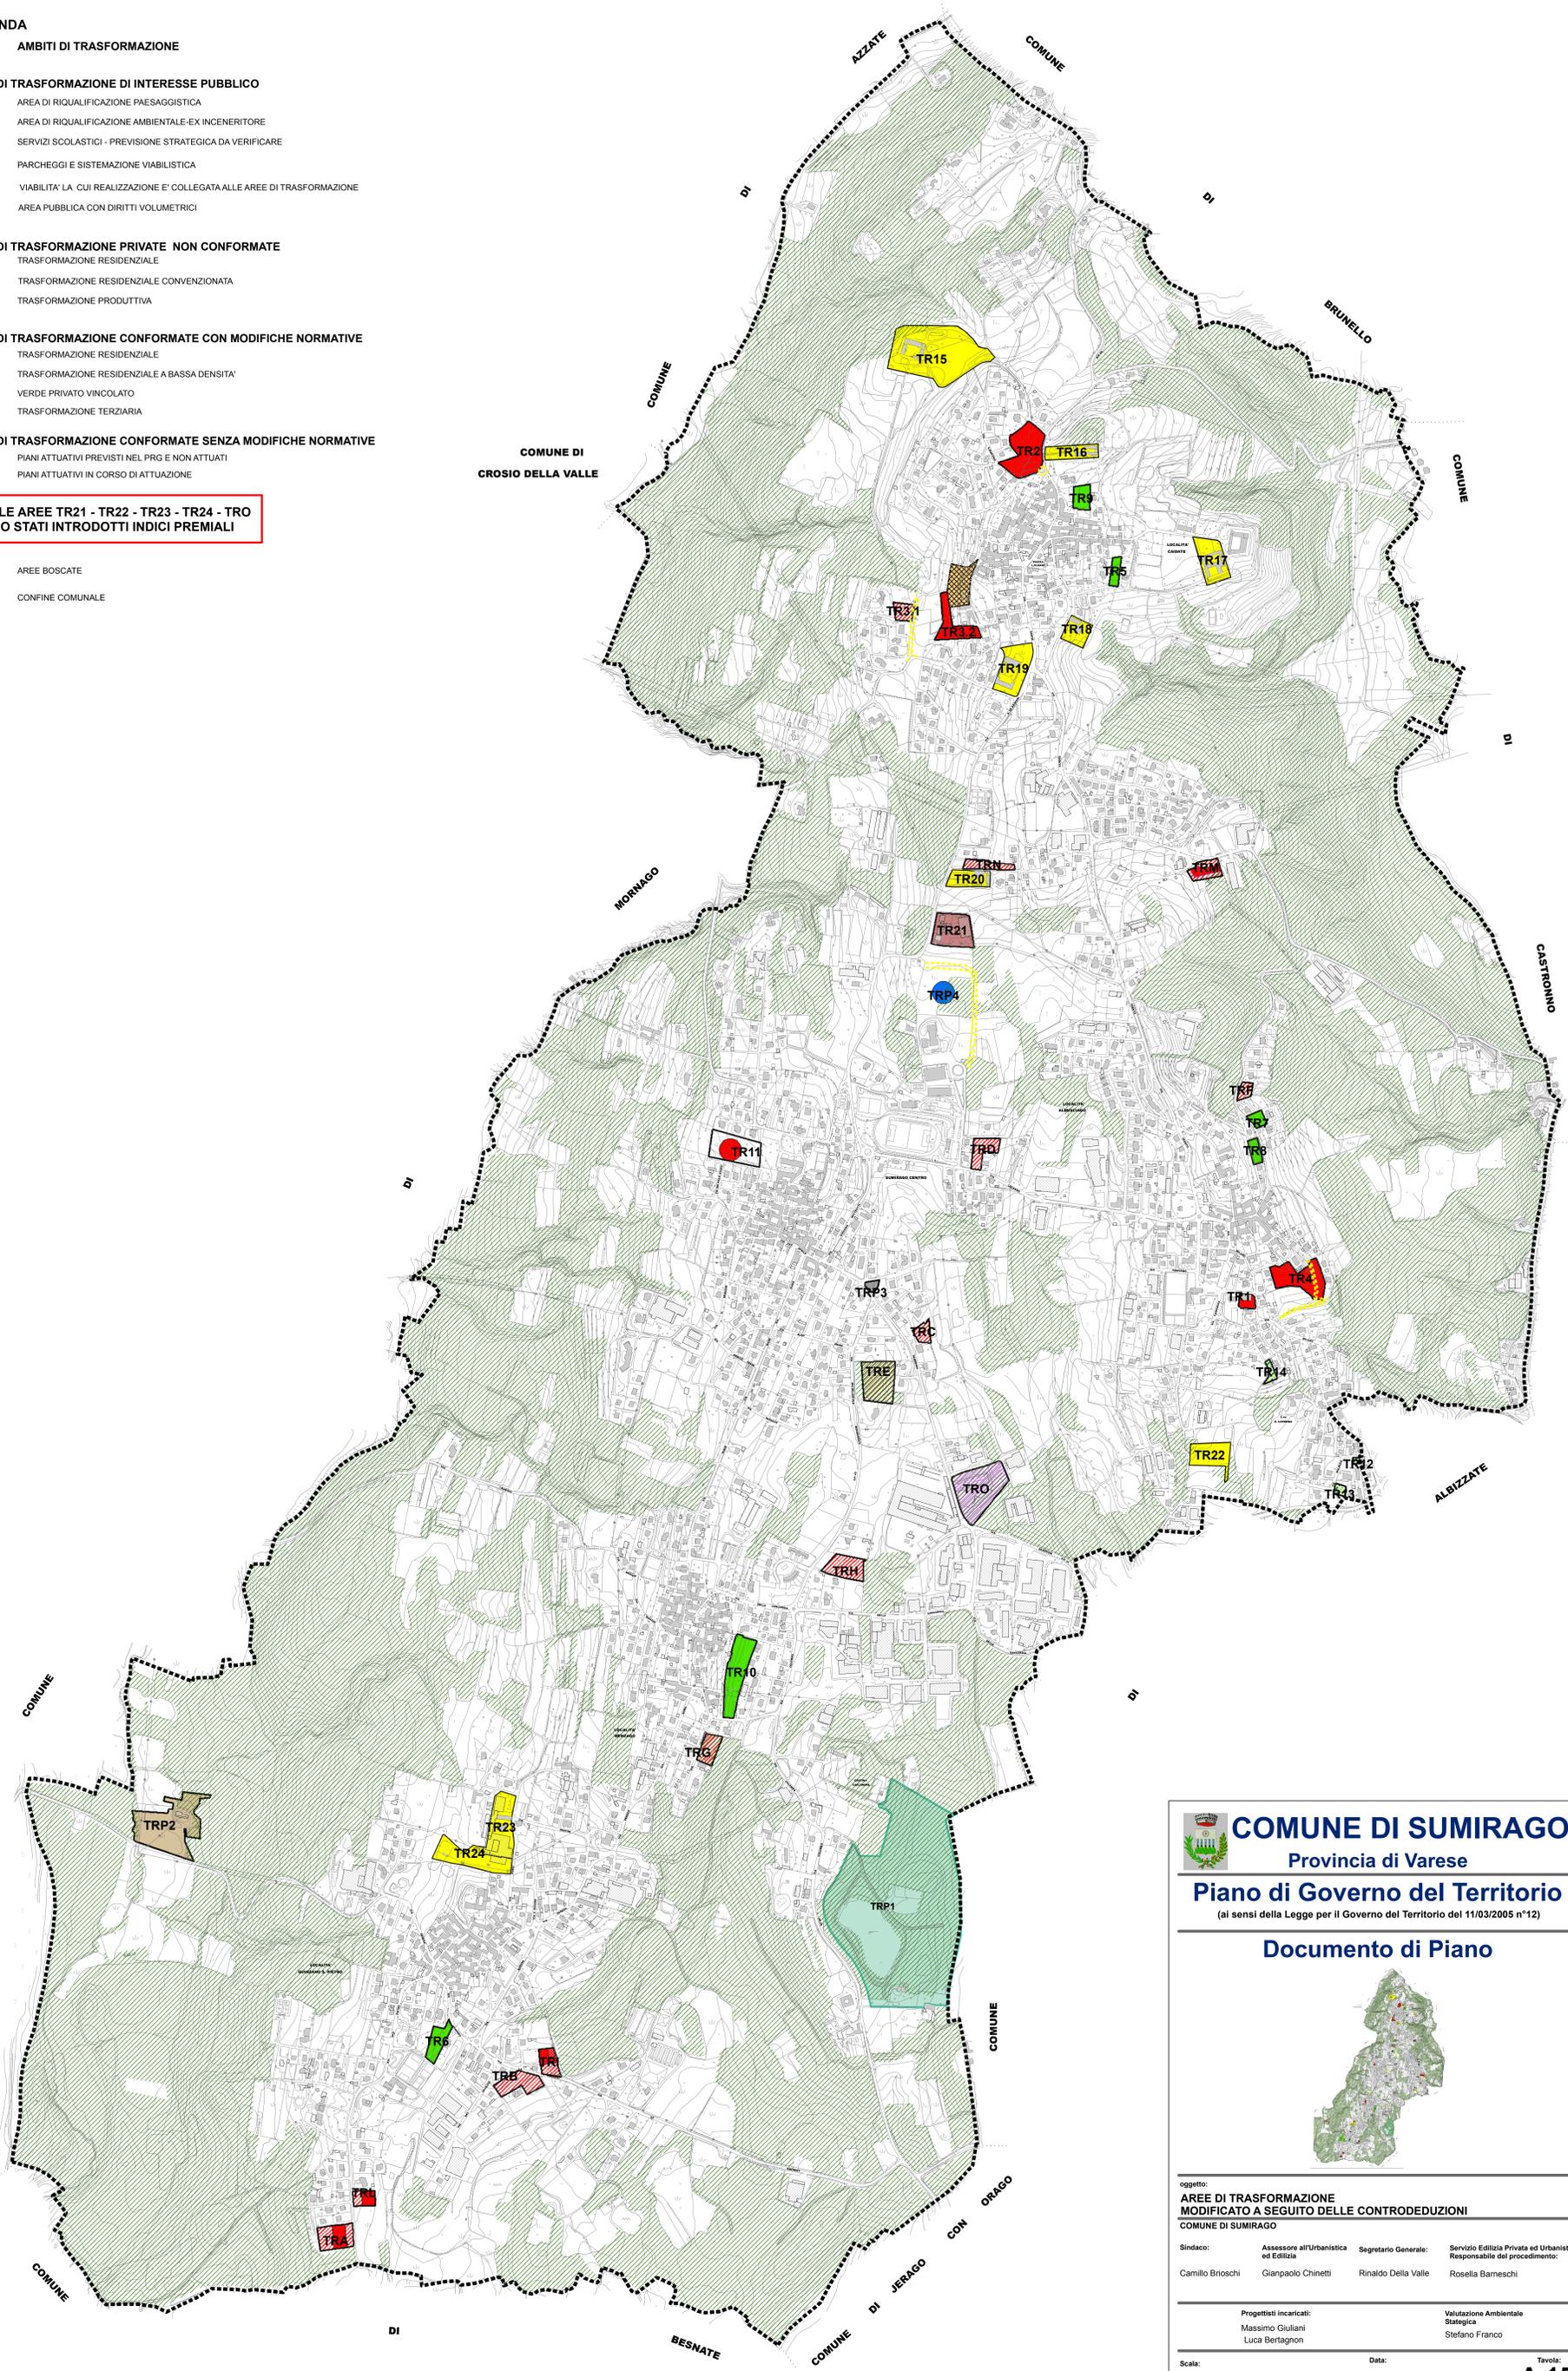



COMUNE DI SUMIRAGO
 Provincia di Varese
Piano di Governo del Territorio
(ai sensi della Legge per il Governo del Territorio del 11/03/2005 n°12)

Documento di Piano



oggetto:
**AREE DI TRASFORMAZIONE
 MODIFICATE A SEGUITO DELLE CONTRODEDUZIONI**
 COMUNE DI SUMIRAGO

Sindaco: **Assessore all'Urbanistica ed Edilizia** Segretario Generale: **Servizio Edilizia Privata ed Urbanistica**
 Camillo Broschi Gianpaolo Chinetti Rinaldo Della Valle Rosella Barneschi

Progettisti incaricati: **Valutazione Ambientale**
 Massimo Giuliani Statistica
 Luca Bertagnon Stefano Franco

Scala: **1:5.000** Data: **Novembre, 2011** Tavola: **A.15**