


COMUNE DI SUMIRAGO • PROVINCIA DI VARESE
PIANO REGOLATORE GENERALE
VARIANTE GENERALE

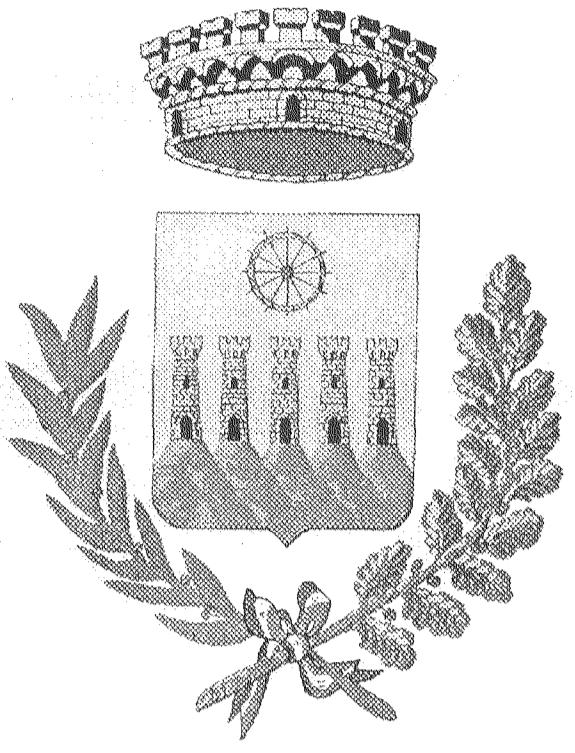

TAV.

PROGETTO
ZONE OMogenee A

9.4

MENZAGO

SCALA 1:500

Adottato con Deliberazione del C.C. N. 49 del 07.11.1996
Esame del C.R.C. N. 38738 del 02.10.1998
Approvazione della G.R.L. N. _____ del _____
Pubblicazione all'Albo Comunale N. _____ del _____

IL PROGETTISTA
Dott. Arch. Donato Belloni

IL SINDACO
Dott. Camillo Brioschi

IL SEGRETARIO COMUNALE
Dott. Rinaldo Della Valle

