


COMUNE DI SUMIRAGO • PROVINCIA DI VARESE
PIANO REGOLATORE GENERALE
VARIANTE GENERALE

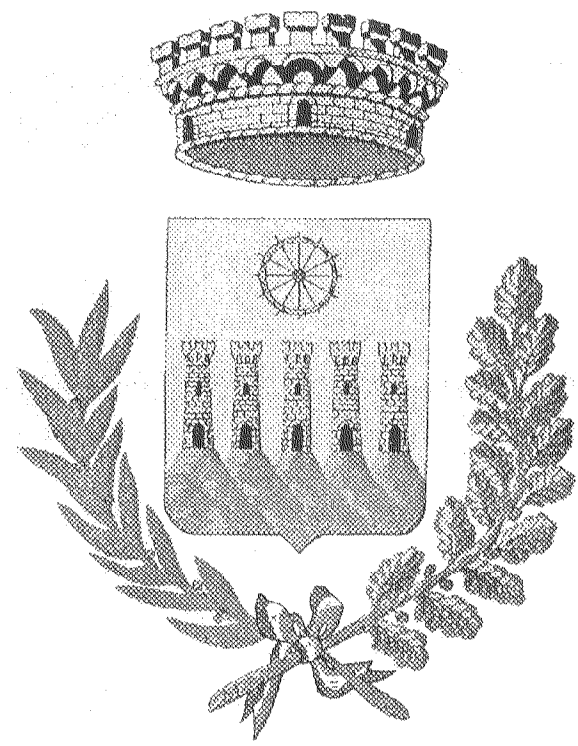

TAV.

PROGETTO
ZONE OMOGENEE A
QUINZANO S.PIETRO

9.5

SCALA 1:500

Adottato con Deliberazione del C.C.	N.	49	del	07.11.1996
Esame del C.R.C.	N.		del	
Approvazione della G.R.L.	N.	38738	del	02.10.1998
Pubblicazione all'Albo Comunale	N.		del	

IL PROGETTISTA
Dott. Arch. Donato Belloni

IL SINDACO
Dott. Camillo Brioschi

IL SEGRETARIO COMUNALE
Dott. Rinaldo Della Valle

