



FOTO 1

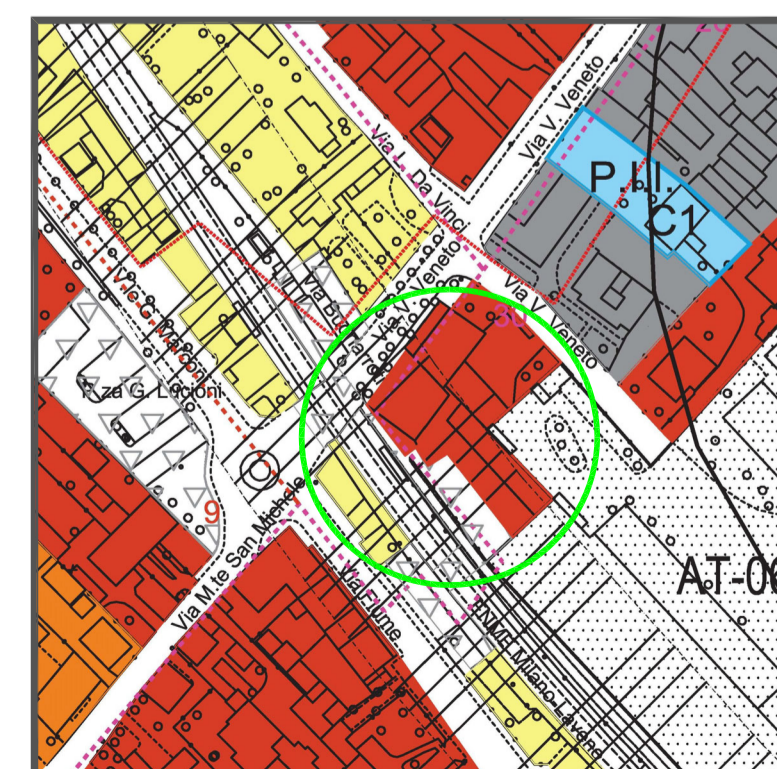
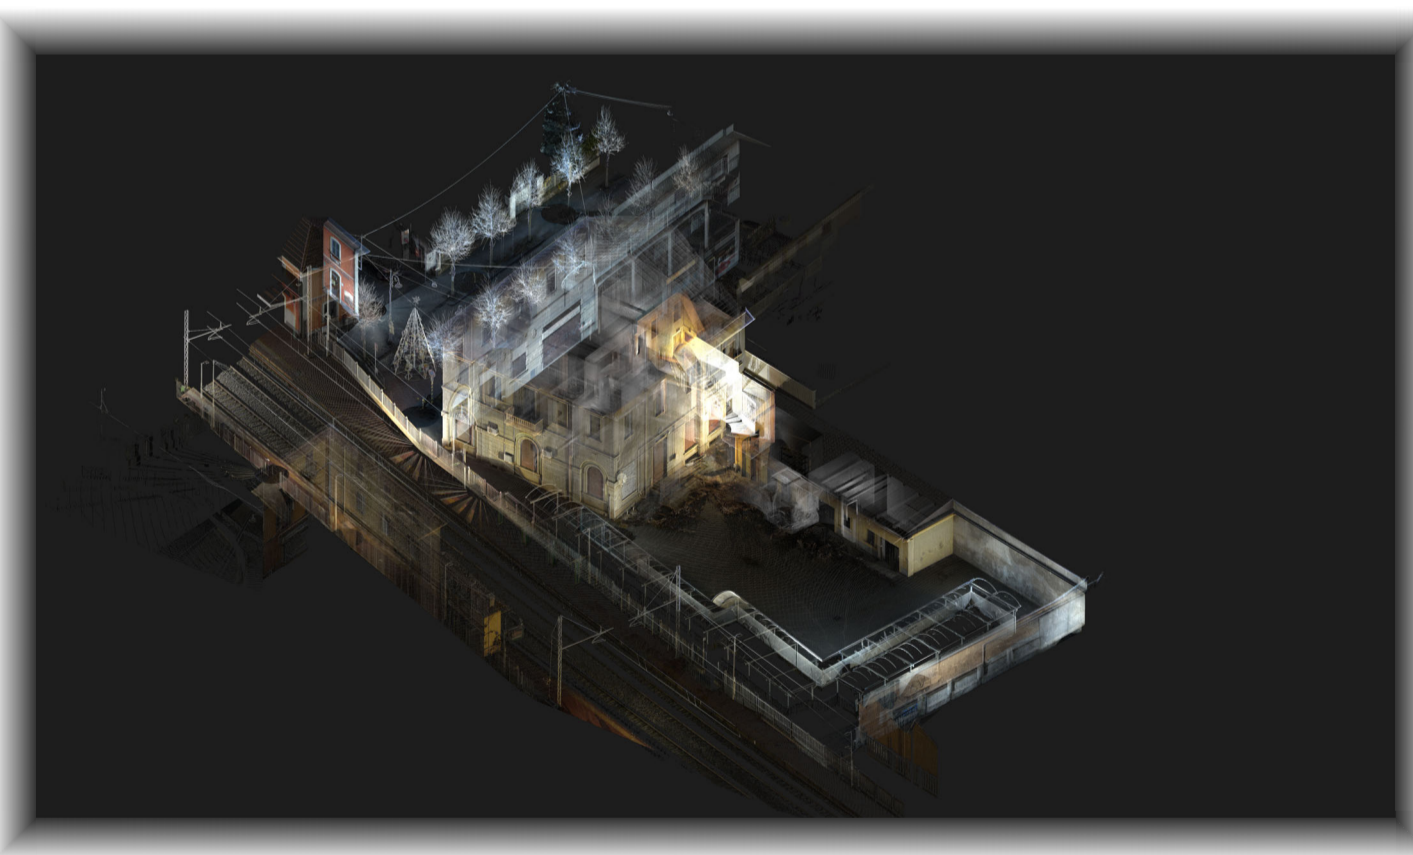
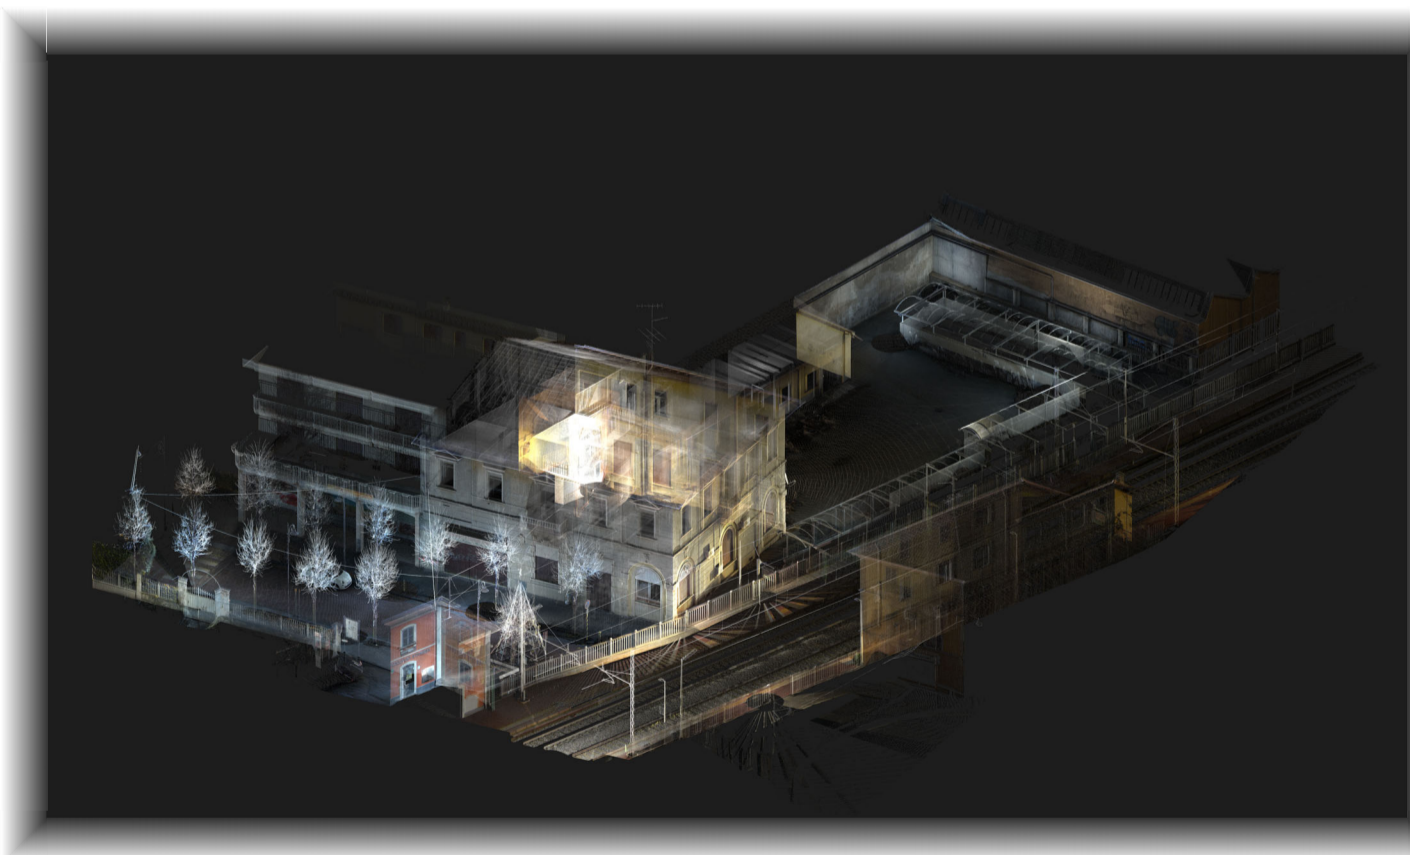


FOTO 2

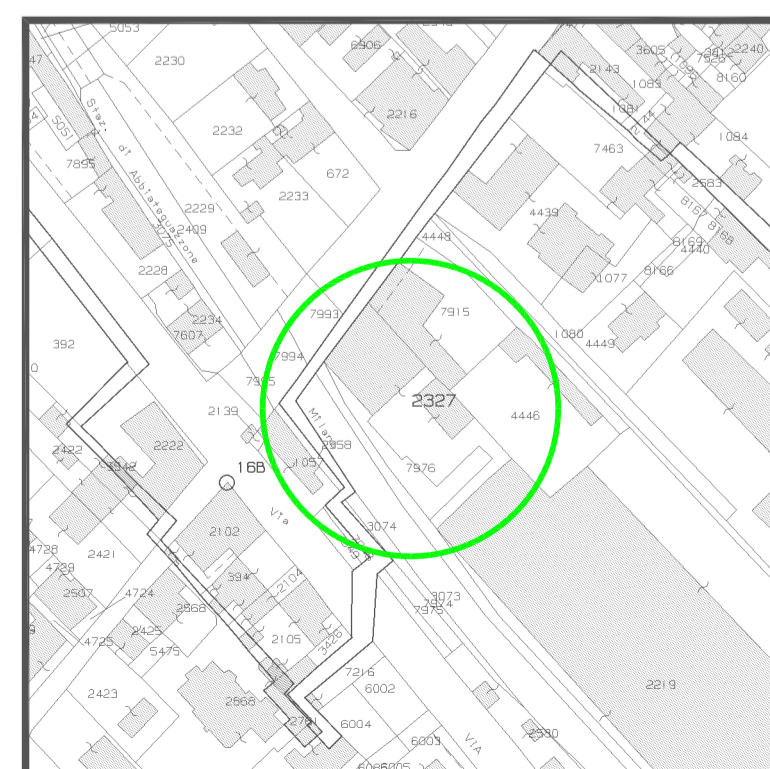


FOTO 3


PLANIMETRIA GENERALE
STATO DI FATTO
Scala 1:200




ESTRATTO DI PGT
Scala 1: 2000



ESTRATTO DI MAPPA
Scala 1: 2000

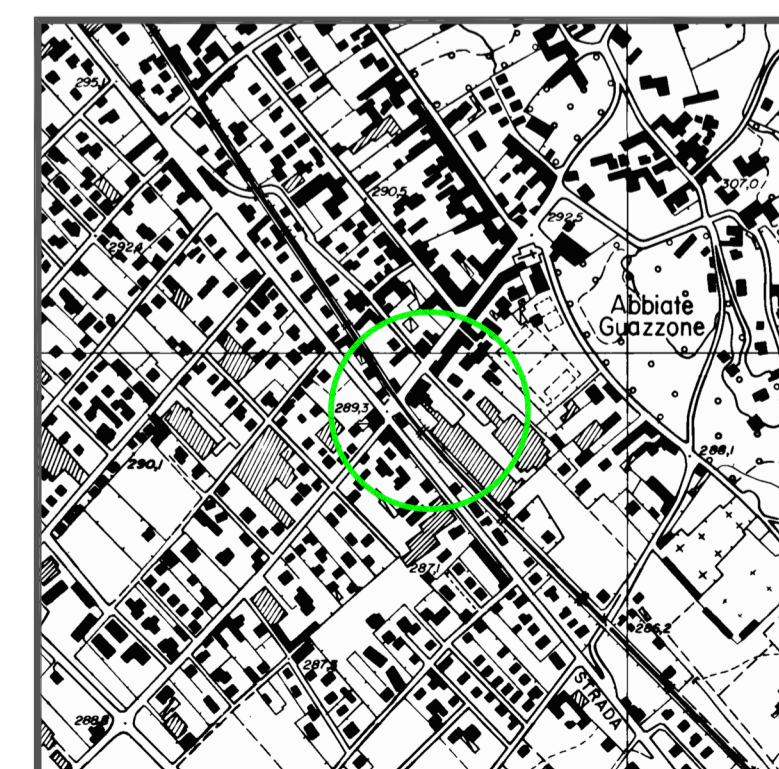

ESTRATTO DI C.T.R.
Scala 1: 10000

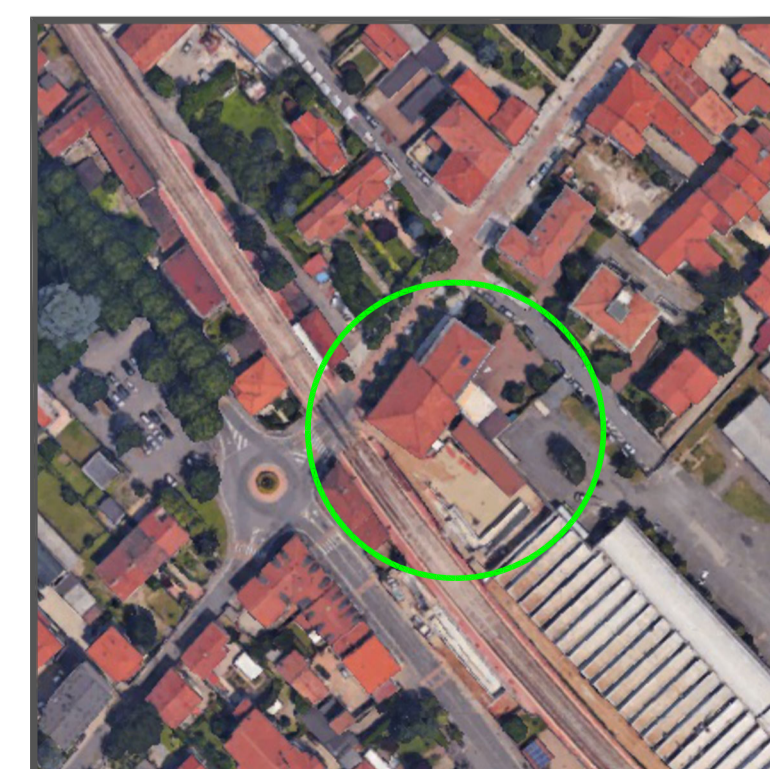

VISTA AEREA
Scala 1: 2000

LEGENDA:

	CAMBIO PAVIMENTAZIONE
	SPORTI DI GRONDA
	SAGOMA EDIFICI - POSIZIONE RILEVATA
	RECINZIONI CORDELO IN MURATURA CON SOVRASTANTE CANCELLATA O RETE METALLICA
	RECINZIONI MURATURA PIENA
	CHIUSINI IN GHISA
	PLUVIALI
	FOTO 1 PUNTO DI SCATTO



Corso Bernacchi, 73 - 21049 - Tradate (VA) - tel. 0331/841.077 - fax 0331/810.439 - e-mail posta@s-mad.it

proprietà COMUNE DI TRADATE
oggetto PROGETTO PRELIMINARE PER RIQUALIFICAZIONE IMMOBILE
DI VIA VITTORIO VENETO N.93, ABBIADE GUAZZONE
elaborato PLANIMETRIA GENERALE - ESTRATTI CARTOGRAFICI
DOCUMENTAZIONE FOTOGRAFICA

data: Settembre 2023

scala: 1:200

tavola:

175 107 **01**