



PROSPETTO EST
COMPARATIVA
Scala 1:100

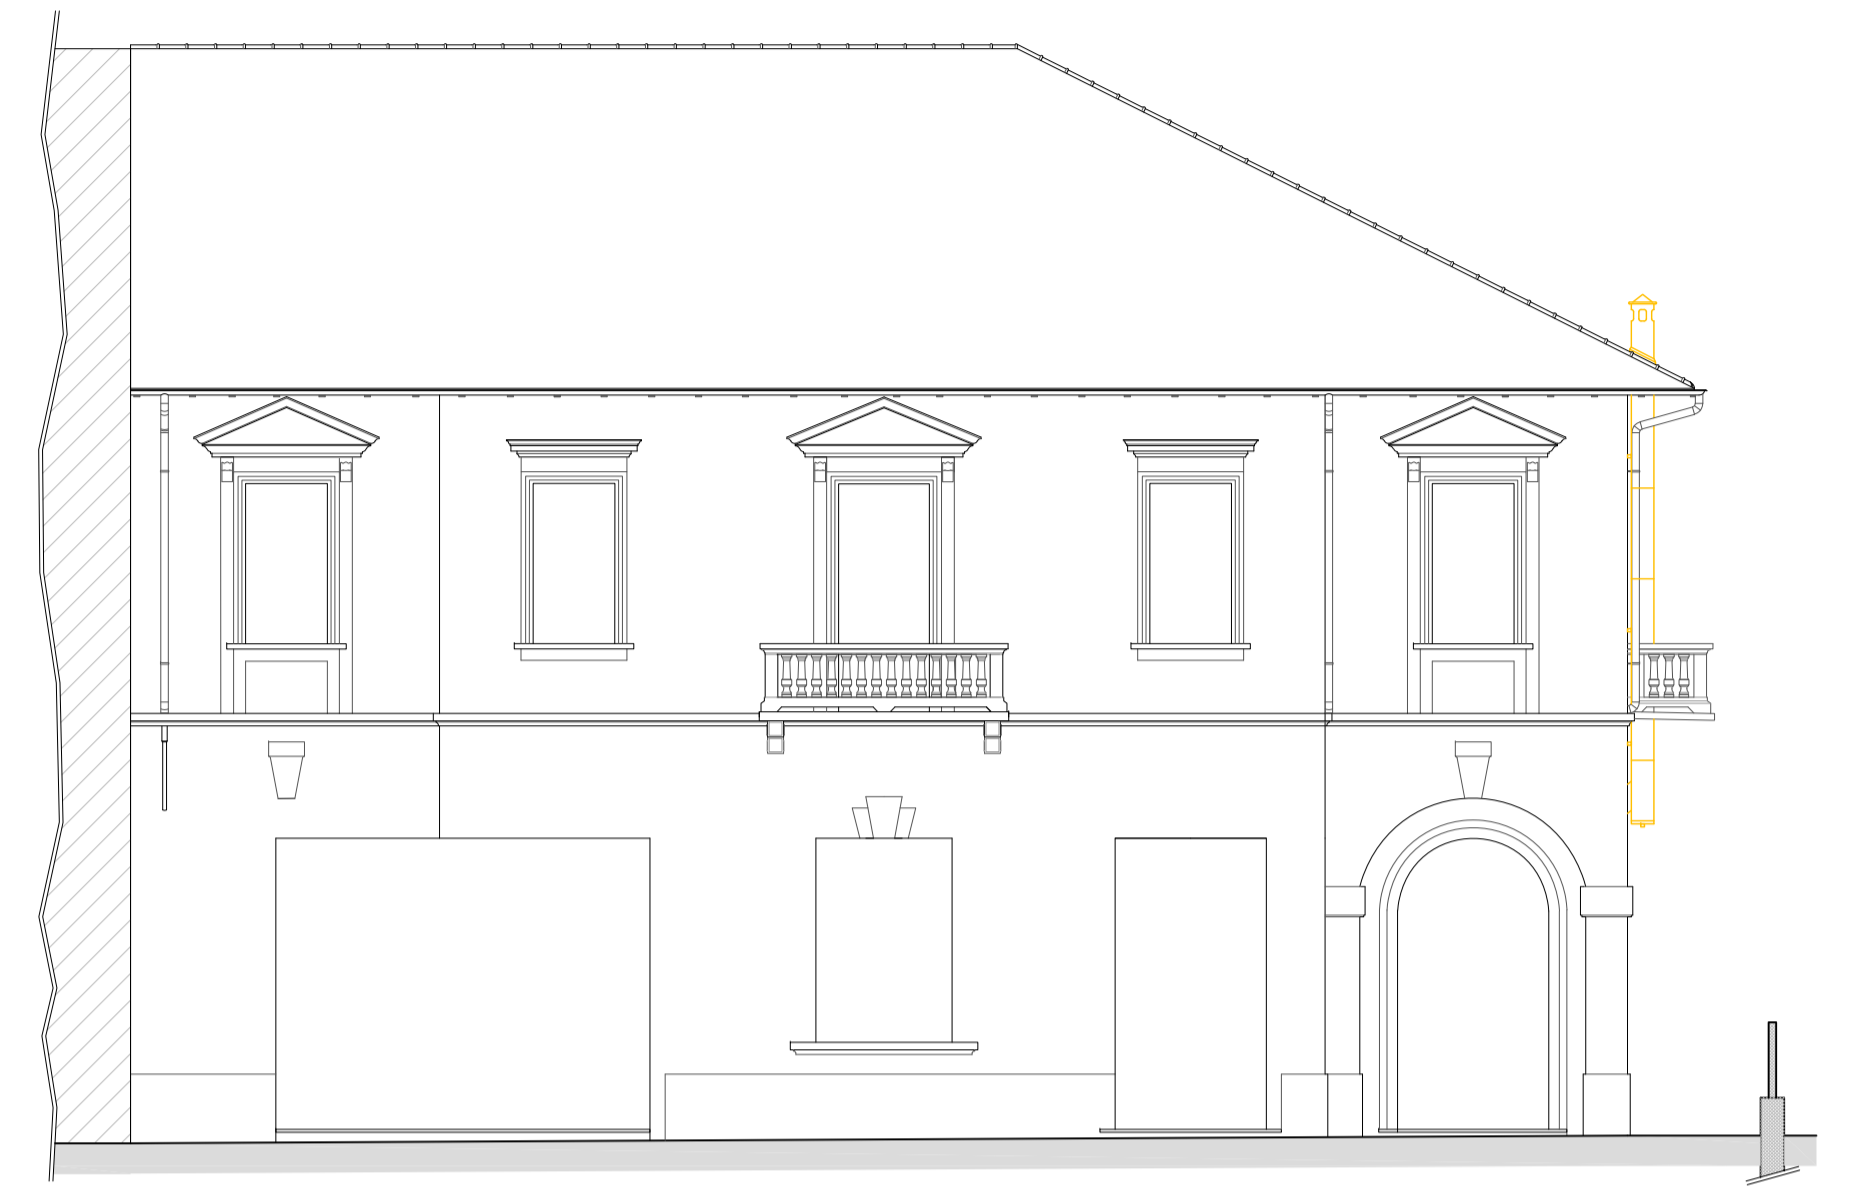


PROSPETTO SUD
COMPARATIVA
Scala 1:100



PROSPETTO OVEST
COMPARATIVA
Scala 1:100

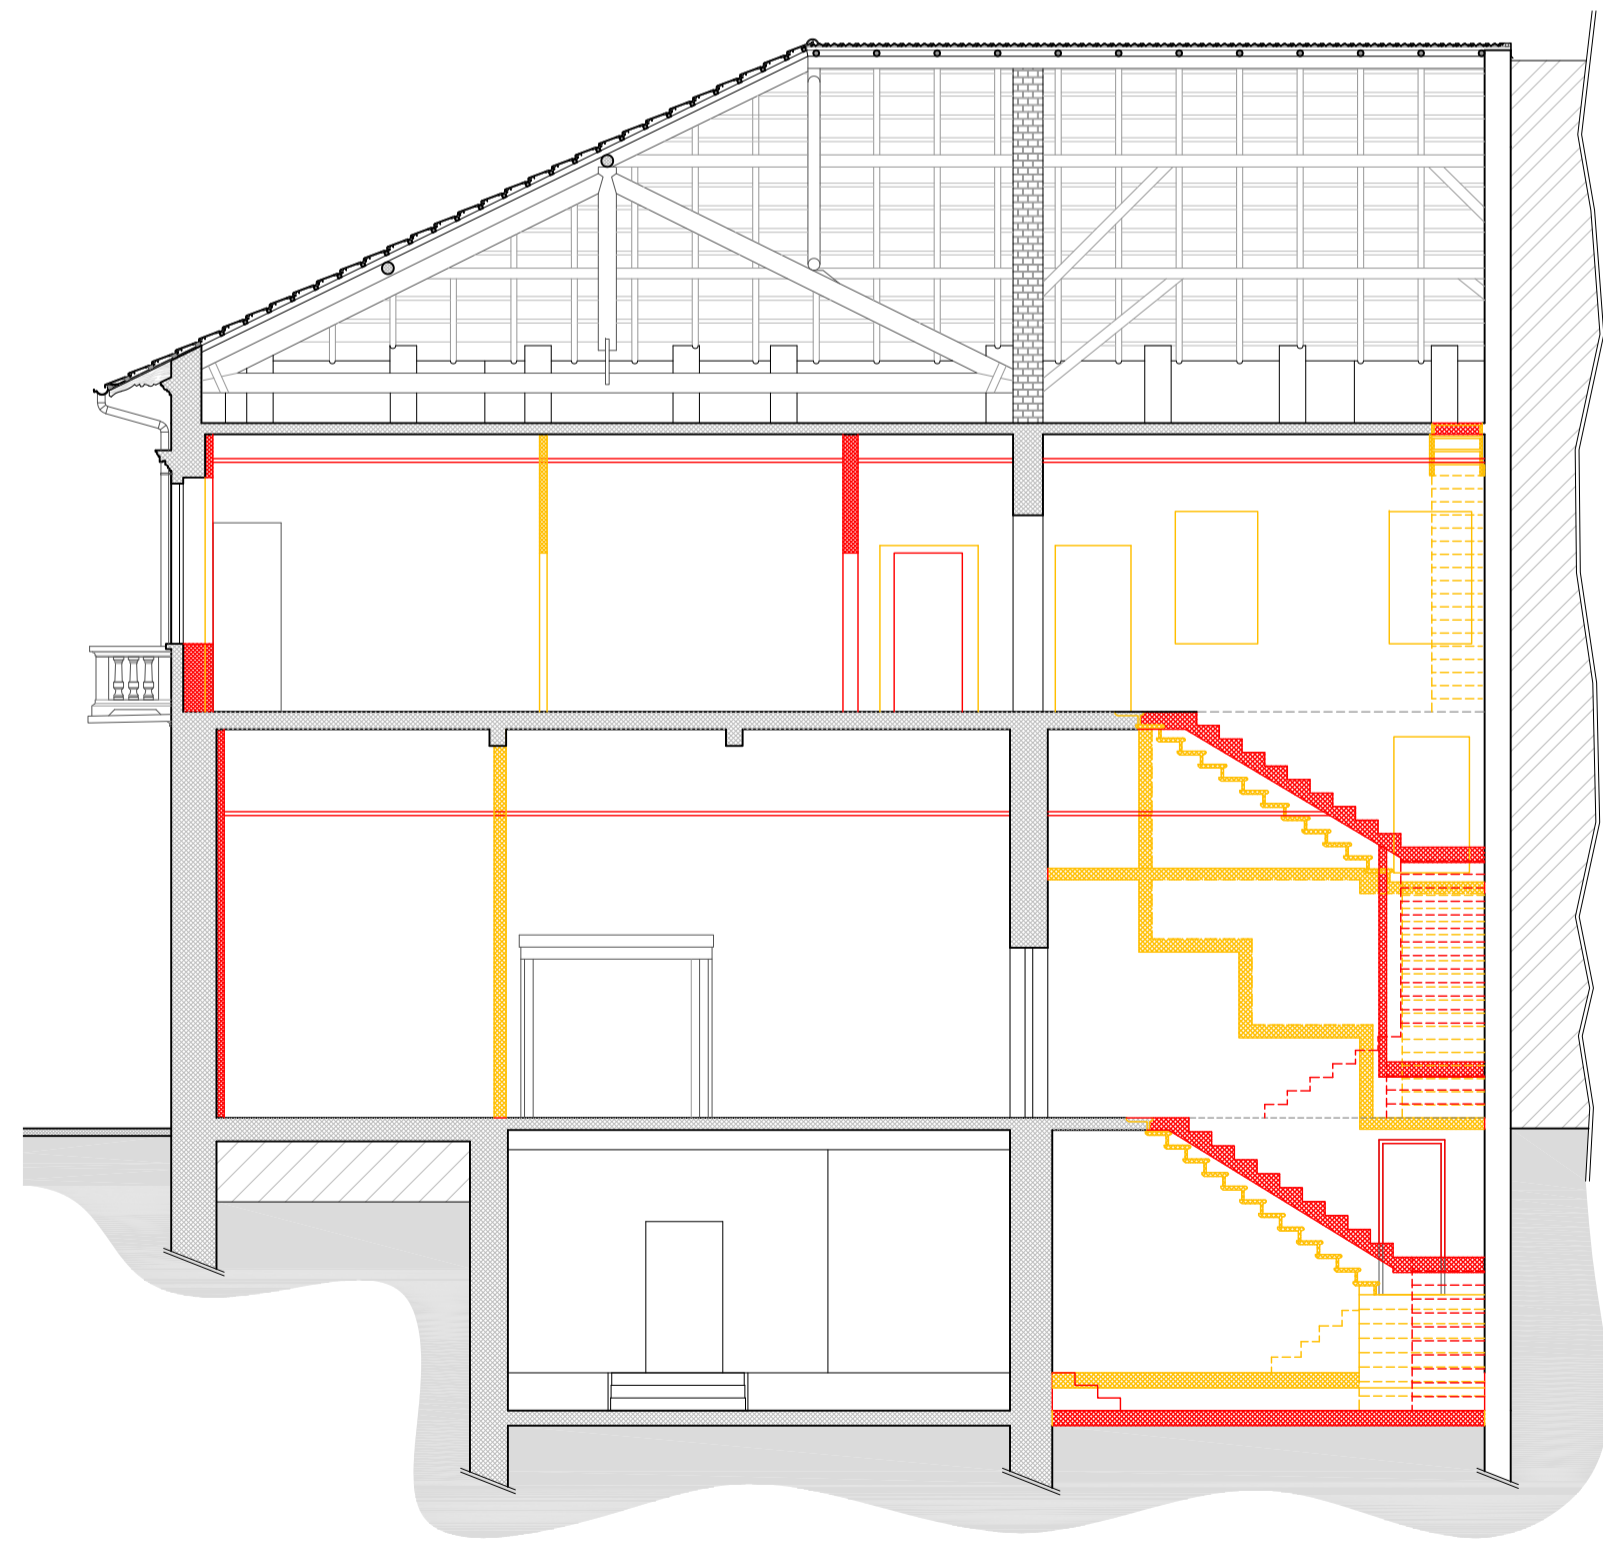

SEZIONE A - A
COMPARATIVA
Scala 1:100

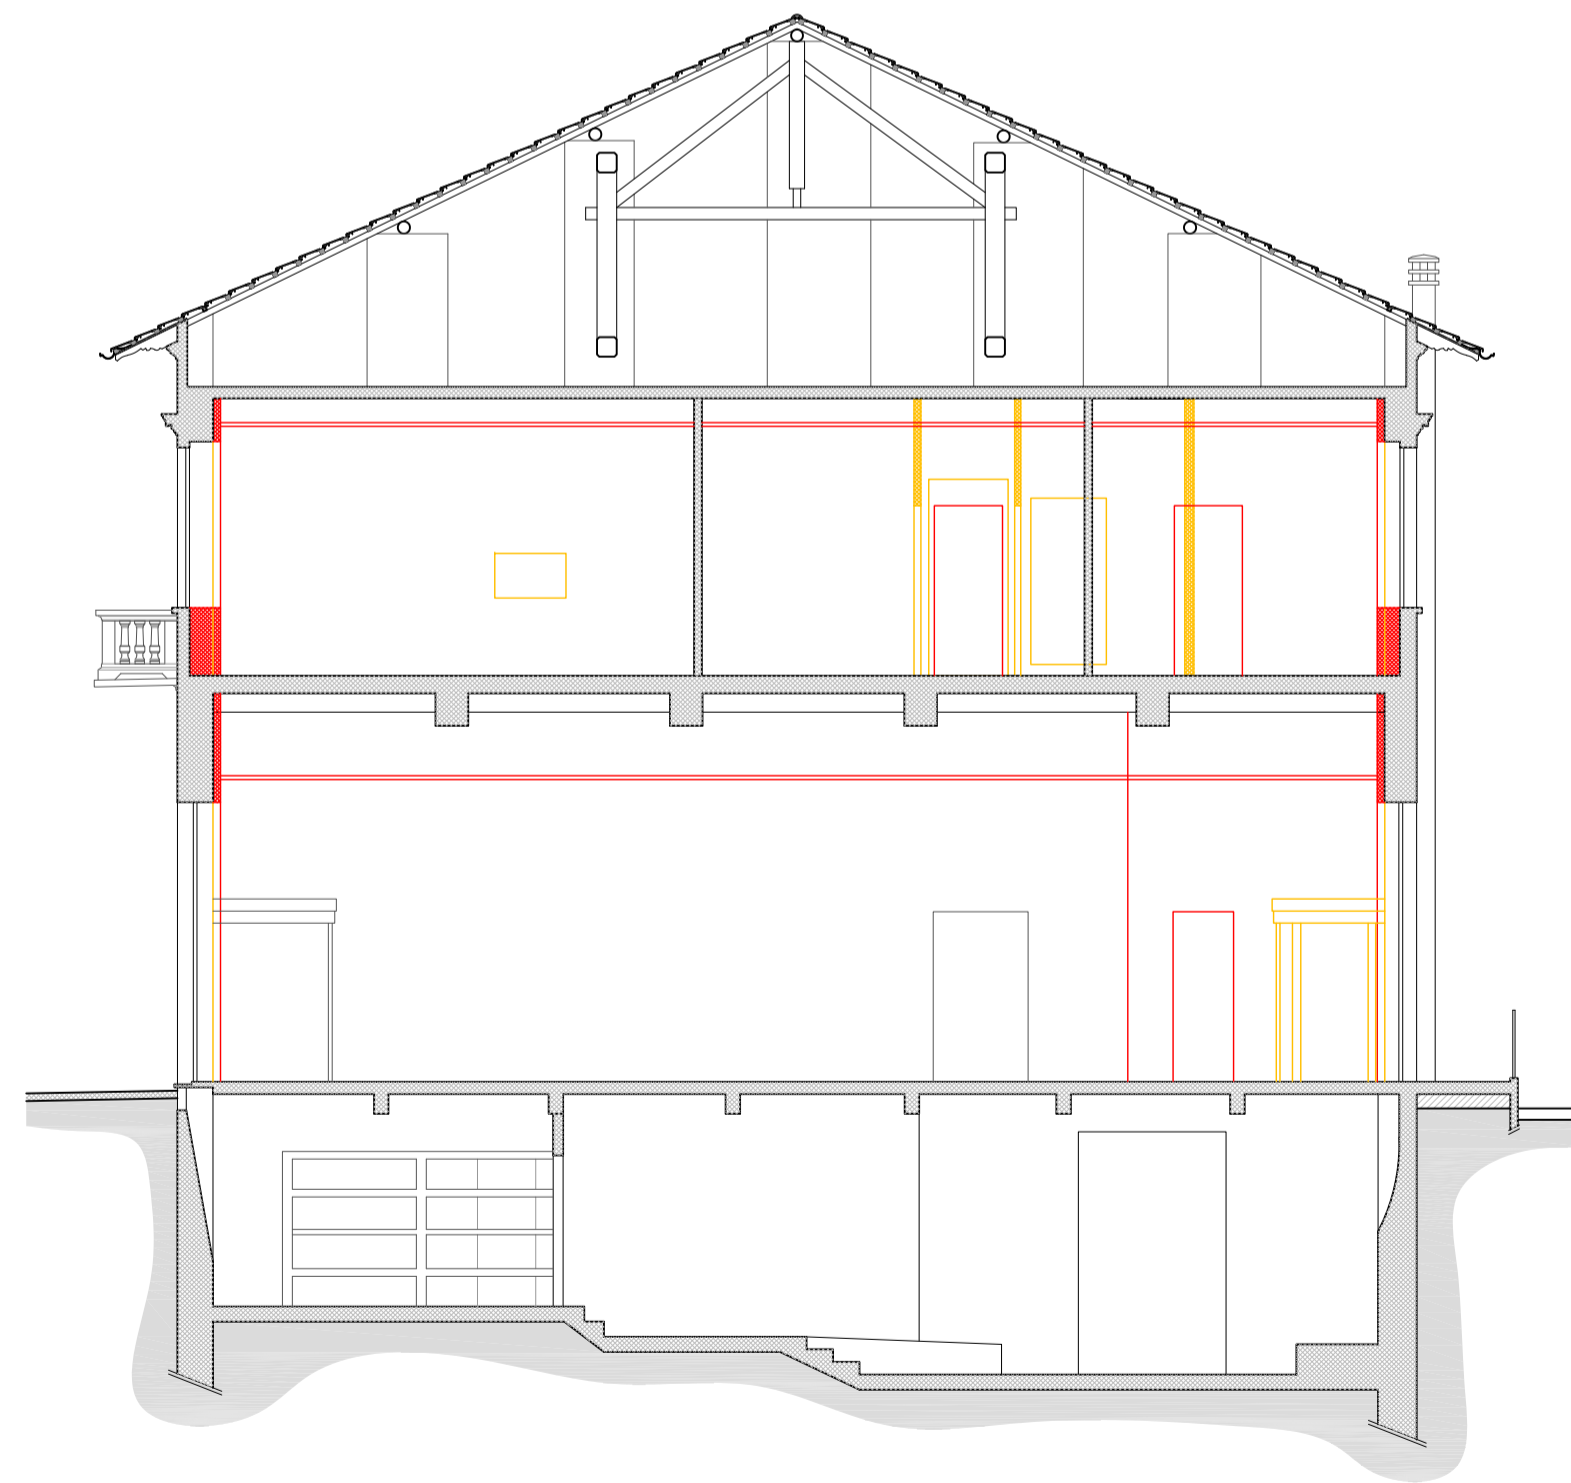

SEZIONE B - B
COMPARATIVA
Scala 1:100



Corso Bernacchi, 73 - 21049 - Tradate (VA) - tel. 0331/841.077 - fax 0331/810.439 - e-mail posta@s-mad.it

proprietà COMUNE DI TRADATE
 oggetto PROGETTO PRELIMINARE PER RIQUALIFICAZIONE IMMOBILE
 DI VIA VITTORIO VENETO N.93, ABBIATE GUAZZONE
 elaborato PROSPETTI E SEZIONI
 COMPARATIVA

data: Settembre 2023

scala: 1:100

tavola:

175 107 **07**