




PROSPETTO EST
PROGETTO
Scala 1:100

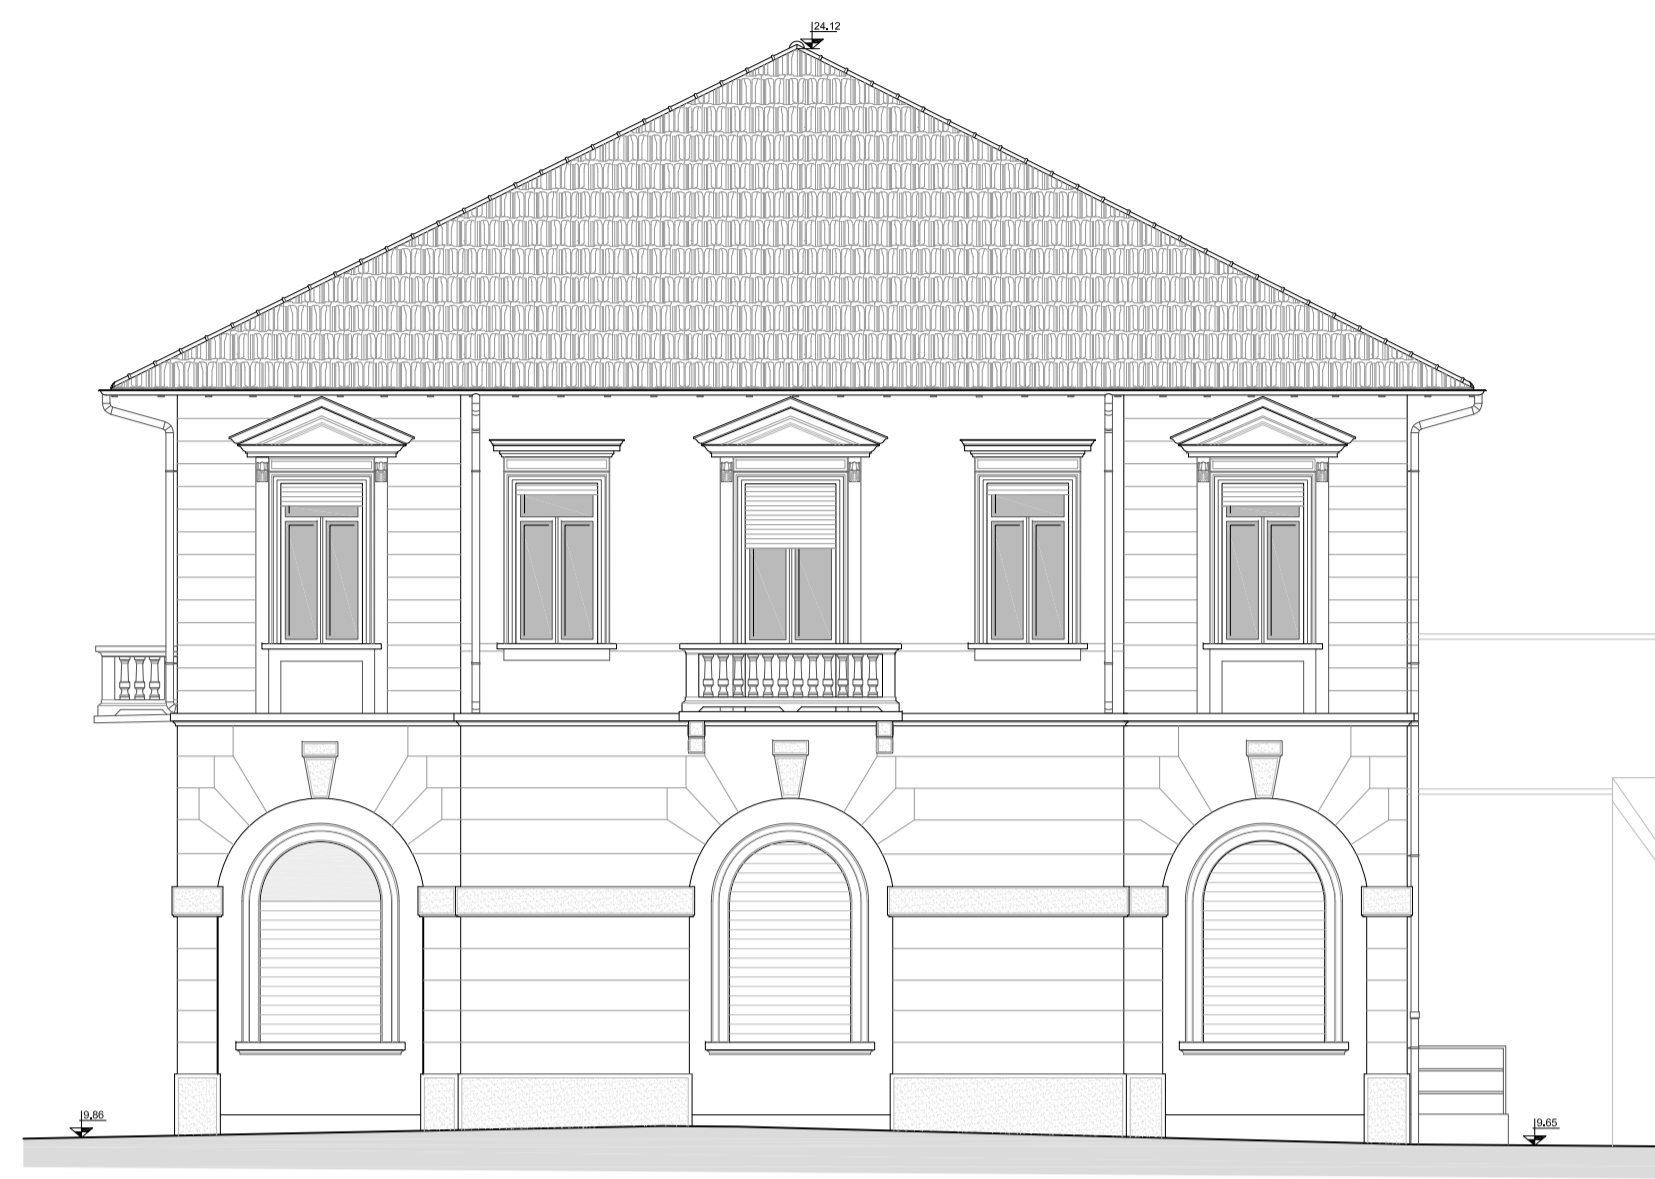


PROSPETTO SUD
PROGETTO
Scala 1:100

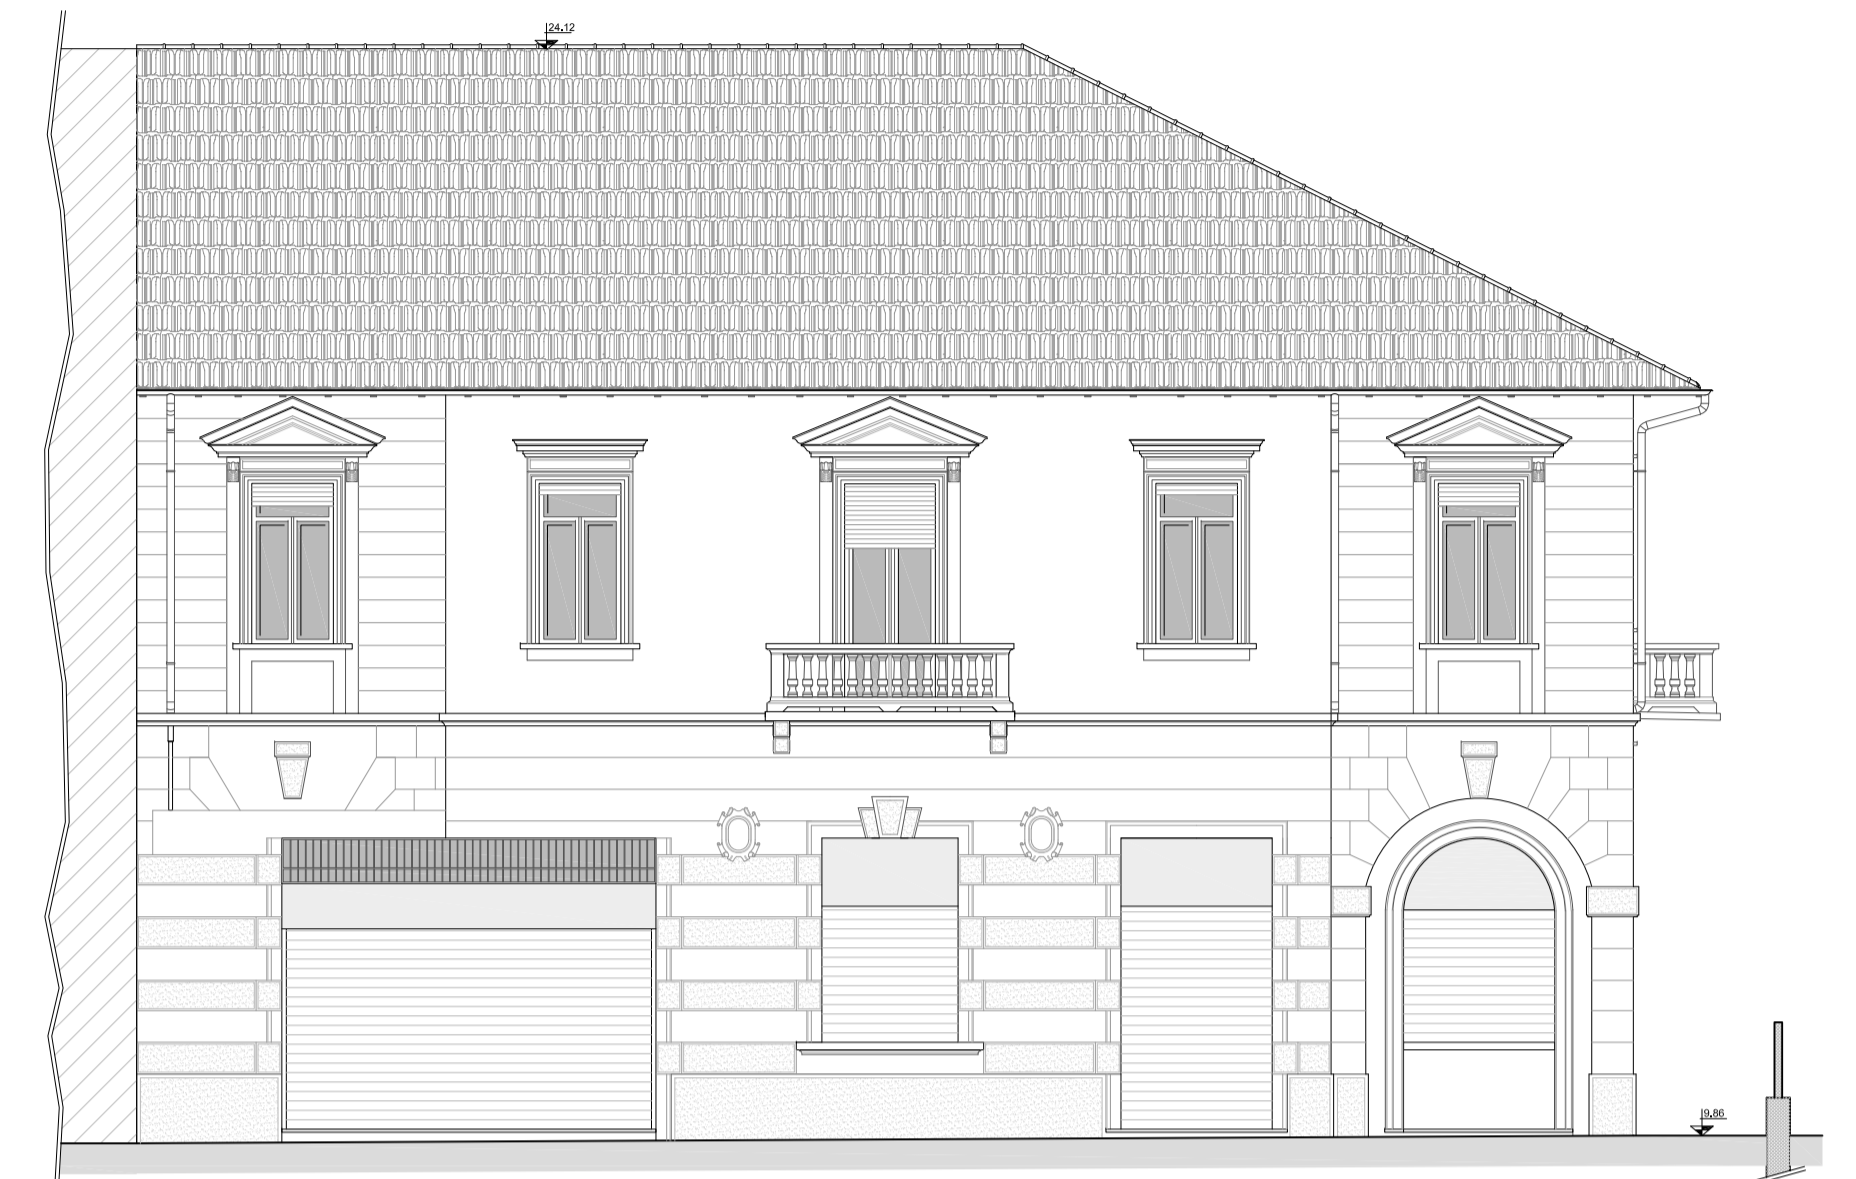

PROSPETTO OVEST
PROGETTO
Scala 1:100

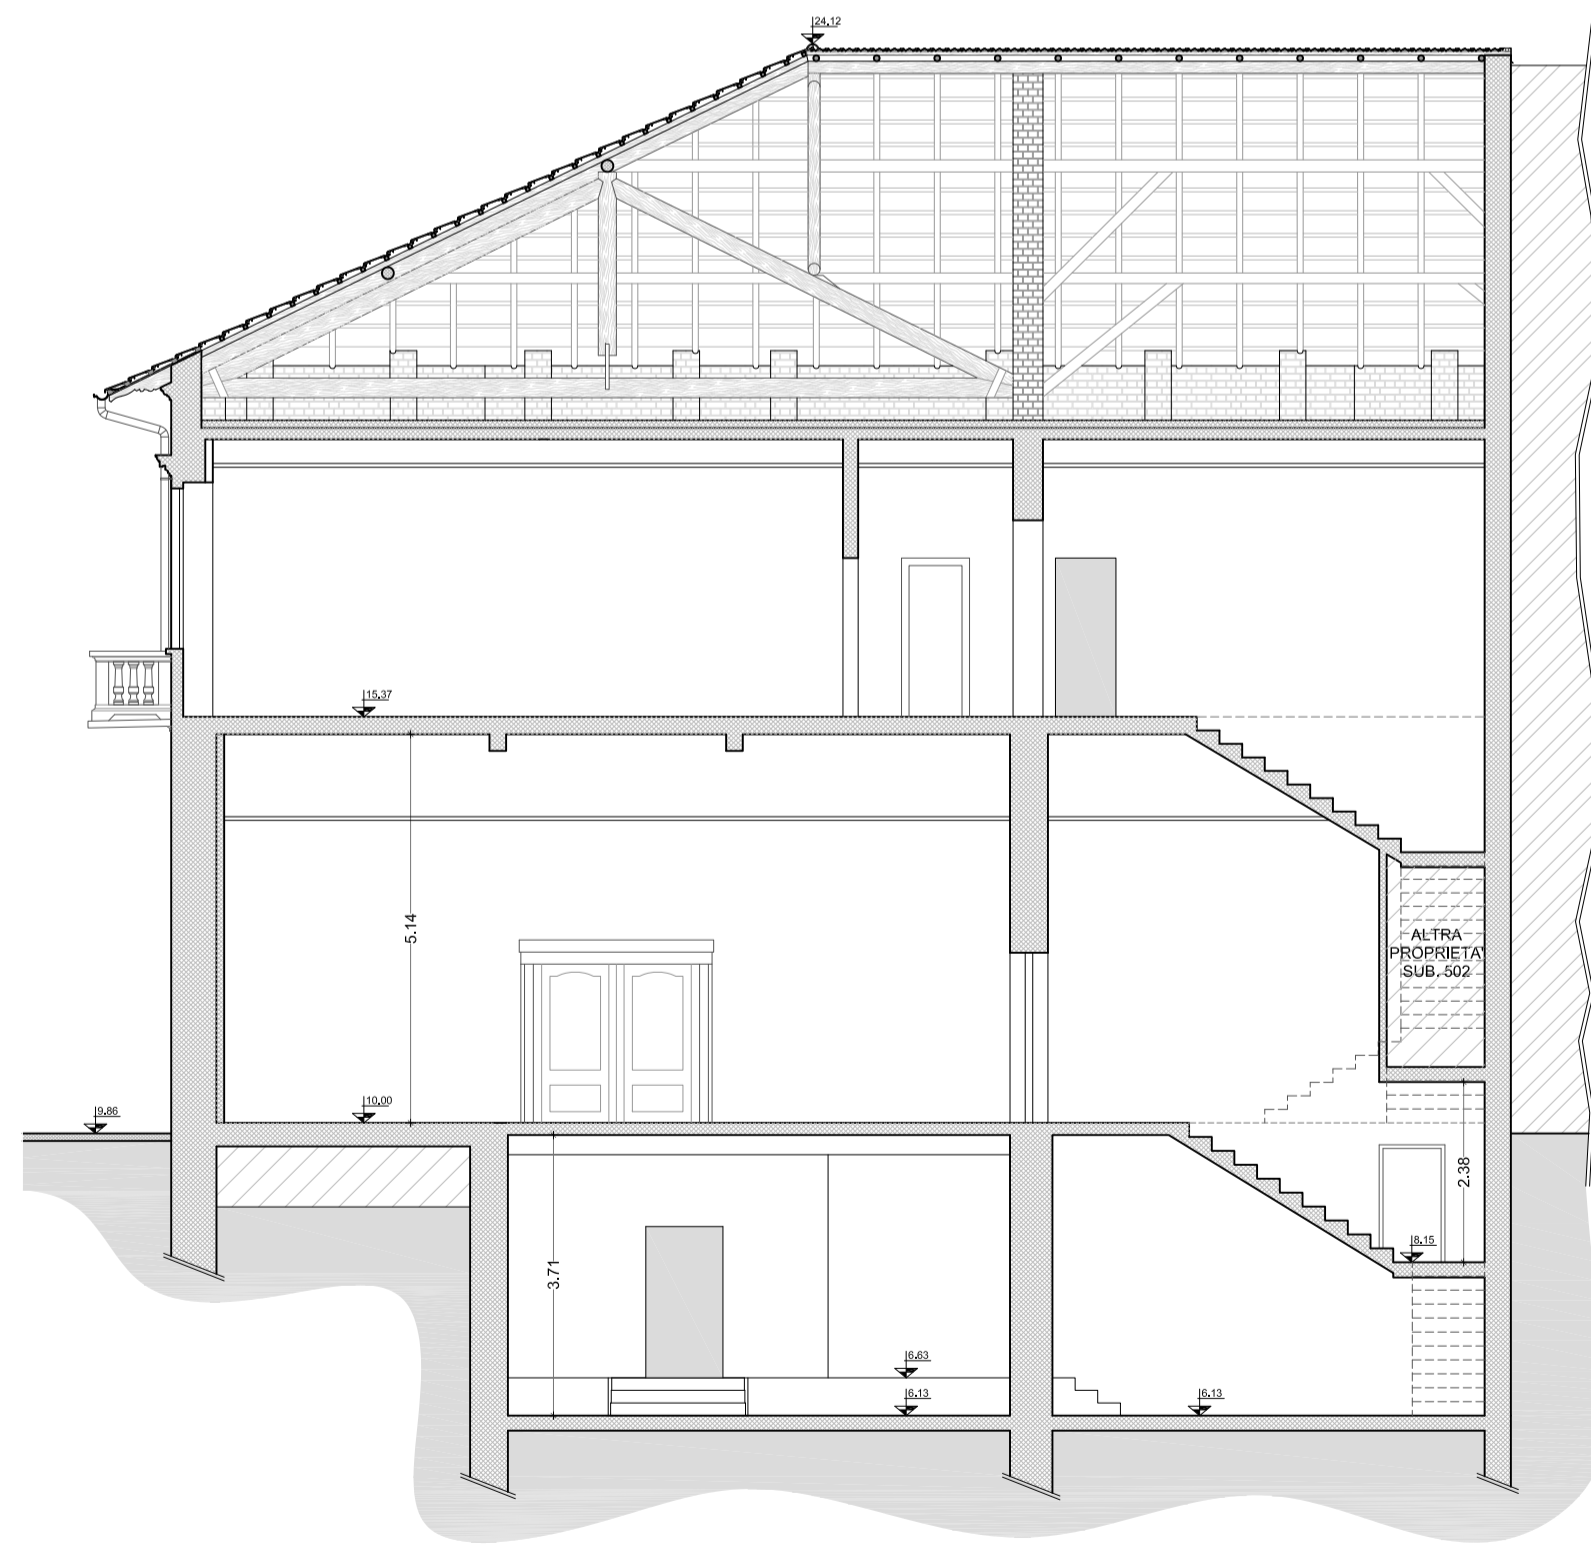

SEZIONE A - A
STATO DI FATTO
Scala 1:100

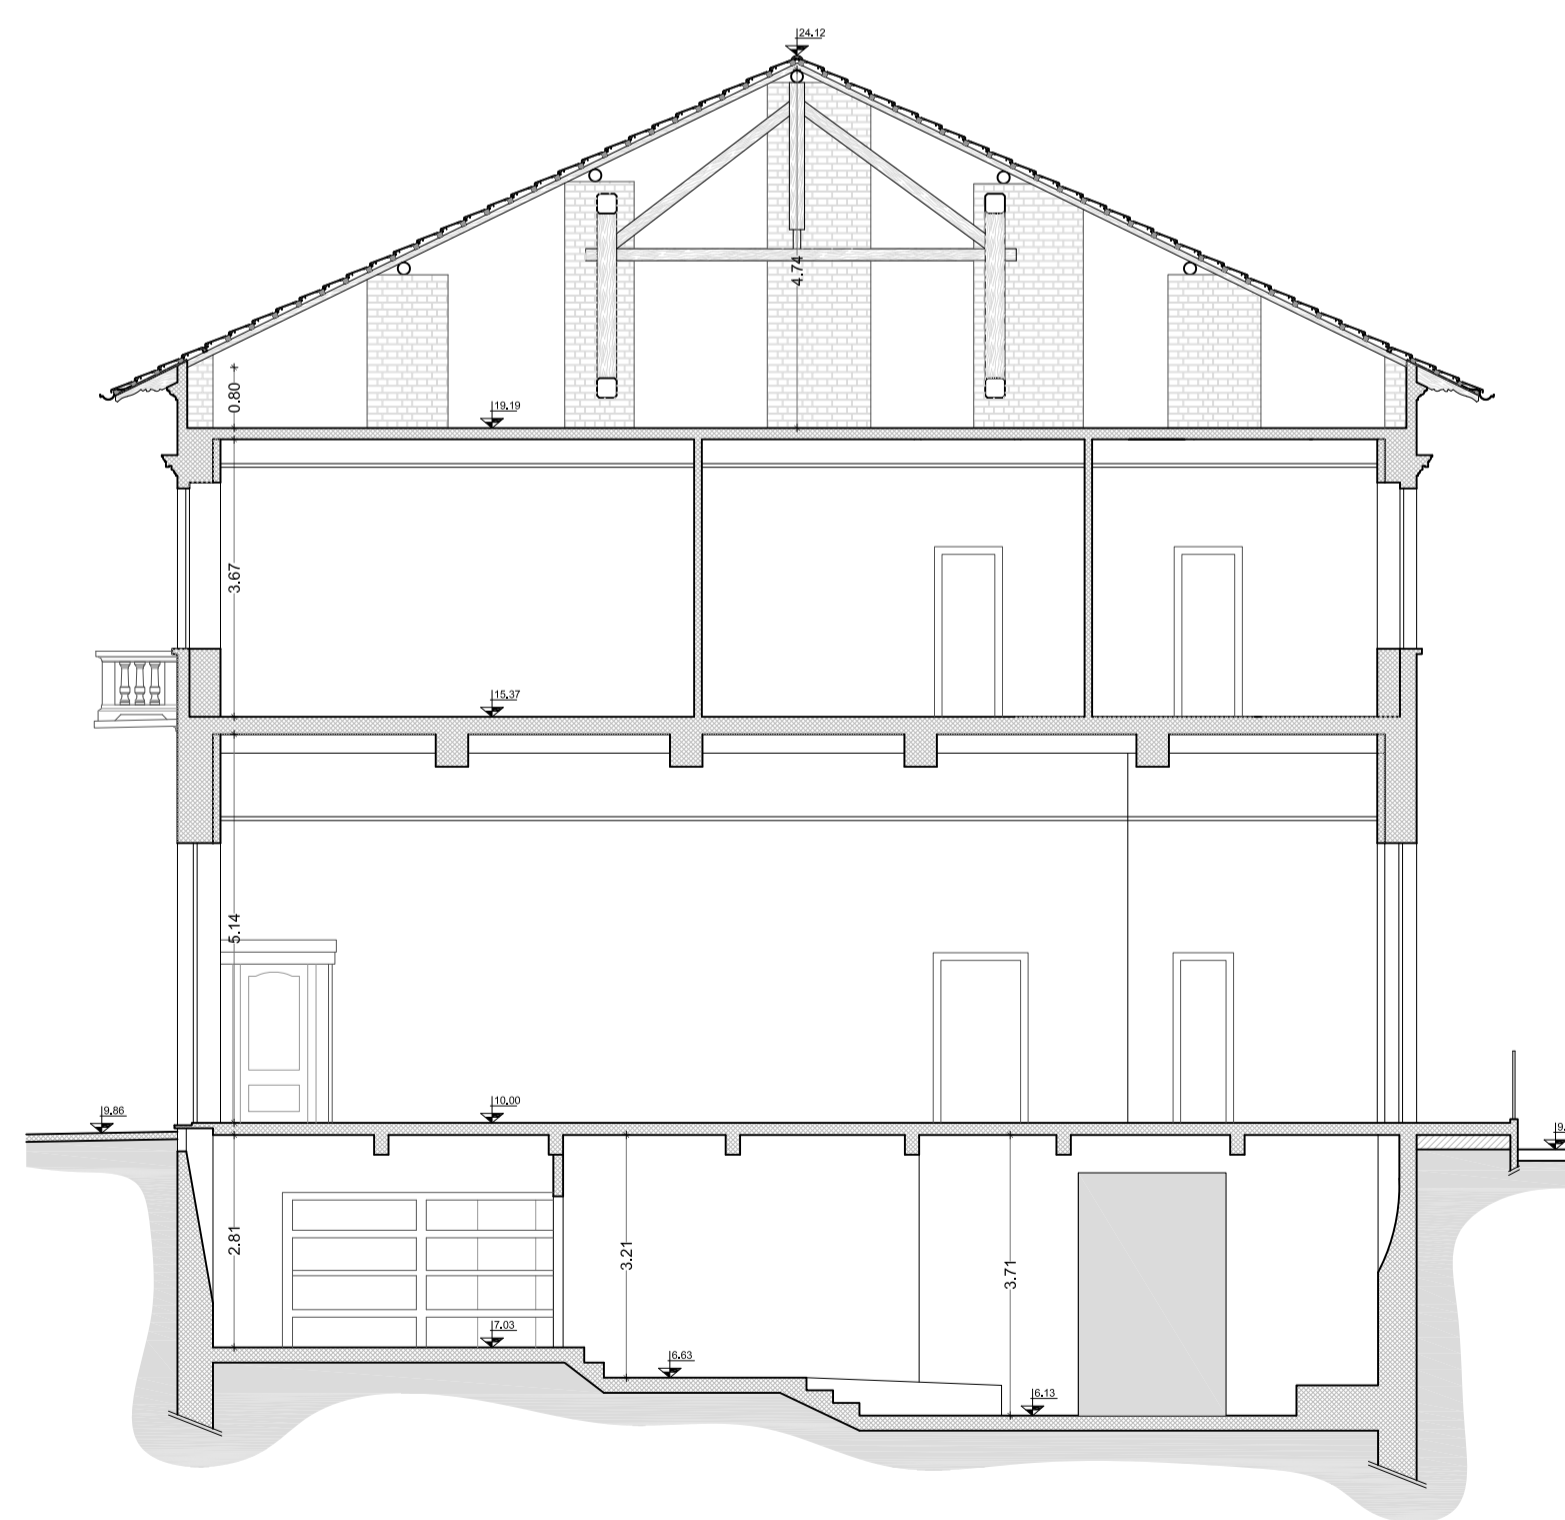

SEZIONE B - B
PROGETTO
Scala 1:100



Corso Bernacchi, 73 - 21049 - Tradate (VA) - tel. 0331/841.077 - fax 0331/810.439 - e-mail posta@s-mad.it

proprietà COMUNE DI TRADATE
 oggetto PROGETTO PRELIMINARE PER RIQUALIFICAZIONE IMMOBILE
 DI VIA VITTORIO VENETO N.93, ABBIADE GUAZZONE
 elaborato PROSPETTI E SEZIONI
 PROGETTO

data: Settembre 2023

scala: 1:100

tavola:

175 107 **10**

U.A. 254423
 FILE NAME: 175107
 AutoCAD 2010, n. di serie 30234249737