



PROGETTO ESECUTIVO

AFFIDAMENTO DEI SERVIZI DI PROGETTAZIONE DEFINITIVA, ESECUTIVA E COORDINAMENTO DELLA SICUREZZA IN FASE DI PROGETTAZIONE CON FACOLTA' DI AFFIDAMENTO EX ART. 63 c. 5 D.Lgs. 50/2016 DEL SERVIZIO DI DIREZIONE LAVORI E COORDINAMENTO DELLA SICUREZZA IN FASE DI ESECUZIONE, RELATIVAMENTE ALL'INTERVENTO DI RIGENERAZIONE URBANA DI CAPANNONE INDUSTRIALE PER LA CREAZIONE DI UN NUOVO MUSEO DELLA MOTOCICLETTA FRERA, RISTORANTE, AULE STUDIO BIBLIOTECA PARCHEGGI E SISTEMAZIONI ESTERNE.

PROGETTISTI
Arch. Giorgio Pala

Project Building Art s.r.l.
Project Building Art s.r.l.
Via Pavia, 22 - 00161 Roma
P. IVA/C.F. 10355621003
AMMINISTRATORE UNICO
Arch. Paolo Giuseppe Frasca

Ing. Giuseppe CERVAROLO

COLLABORATORI
Arch. Viola D'Ettore
Arch. Cecilia Marati
Arch. Paolo Monesi
Arch. Michele Prelli
Arch. Maria Simonetti
Ing. Ilario Greco
Ing. Rosario Ierardi
Ing. Cosimo Mellone

RUP

DIREZIONE LAVORI

SCALA

DATA
GIUGNO 2023

ELABORATO
IMPIANTO IDRICO SANITARIO - BAR

REV.	DATA	DESCRIZIONE REVISIONE	ESEGUITO	CONTROLLATO	APPROVATO
01	MARZO 2023	EMMISSIONE PROGETTO DEFINITIVO			
02					
03					
04					

LEGENDA IMPIANTO IDRICO


- TUBI ACQUA FREDDA MULTISTRATO
- TUBI ACQUA CALDA MULTISTRATO
- COLLETTORE ACS IN OTTONE 5-5 PARTENZA DA 3/4"

LEGENDA IMPIANTO DI SCARICO


- SCARICHI ACQUE NERE
- TUBAZIONI IN POLIPROPILENE PER SCARICHI A NORMA UNI EN 1451-1 CON GIUNZIONI AD INNESTO E TENUTA MEDIANTE GUARNIZIONE ELASTOMETRICA (TRATTI INTERNI CORRENTI SOTTOPAVIMENTO)
- TUBAZIONI IN PVC PER SCARICHI A NORMA UNI EN 1401 S/N CON GIUNZIONI AD INNESTO E TENUTA MEDIANTE GUARNIZIONE ELASTOMETRICA (TRATTI ESTERNI INTERRATI)

KEY PLAN


- AREA BAR
- SERVIZI IGIENICI

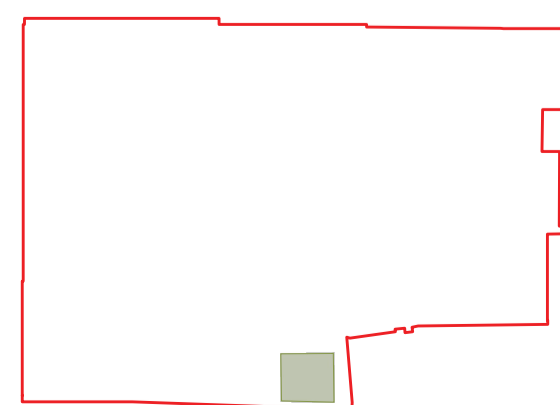


IMPIANTO IDRICO SANITARIO - SCALA 1:50

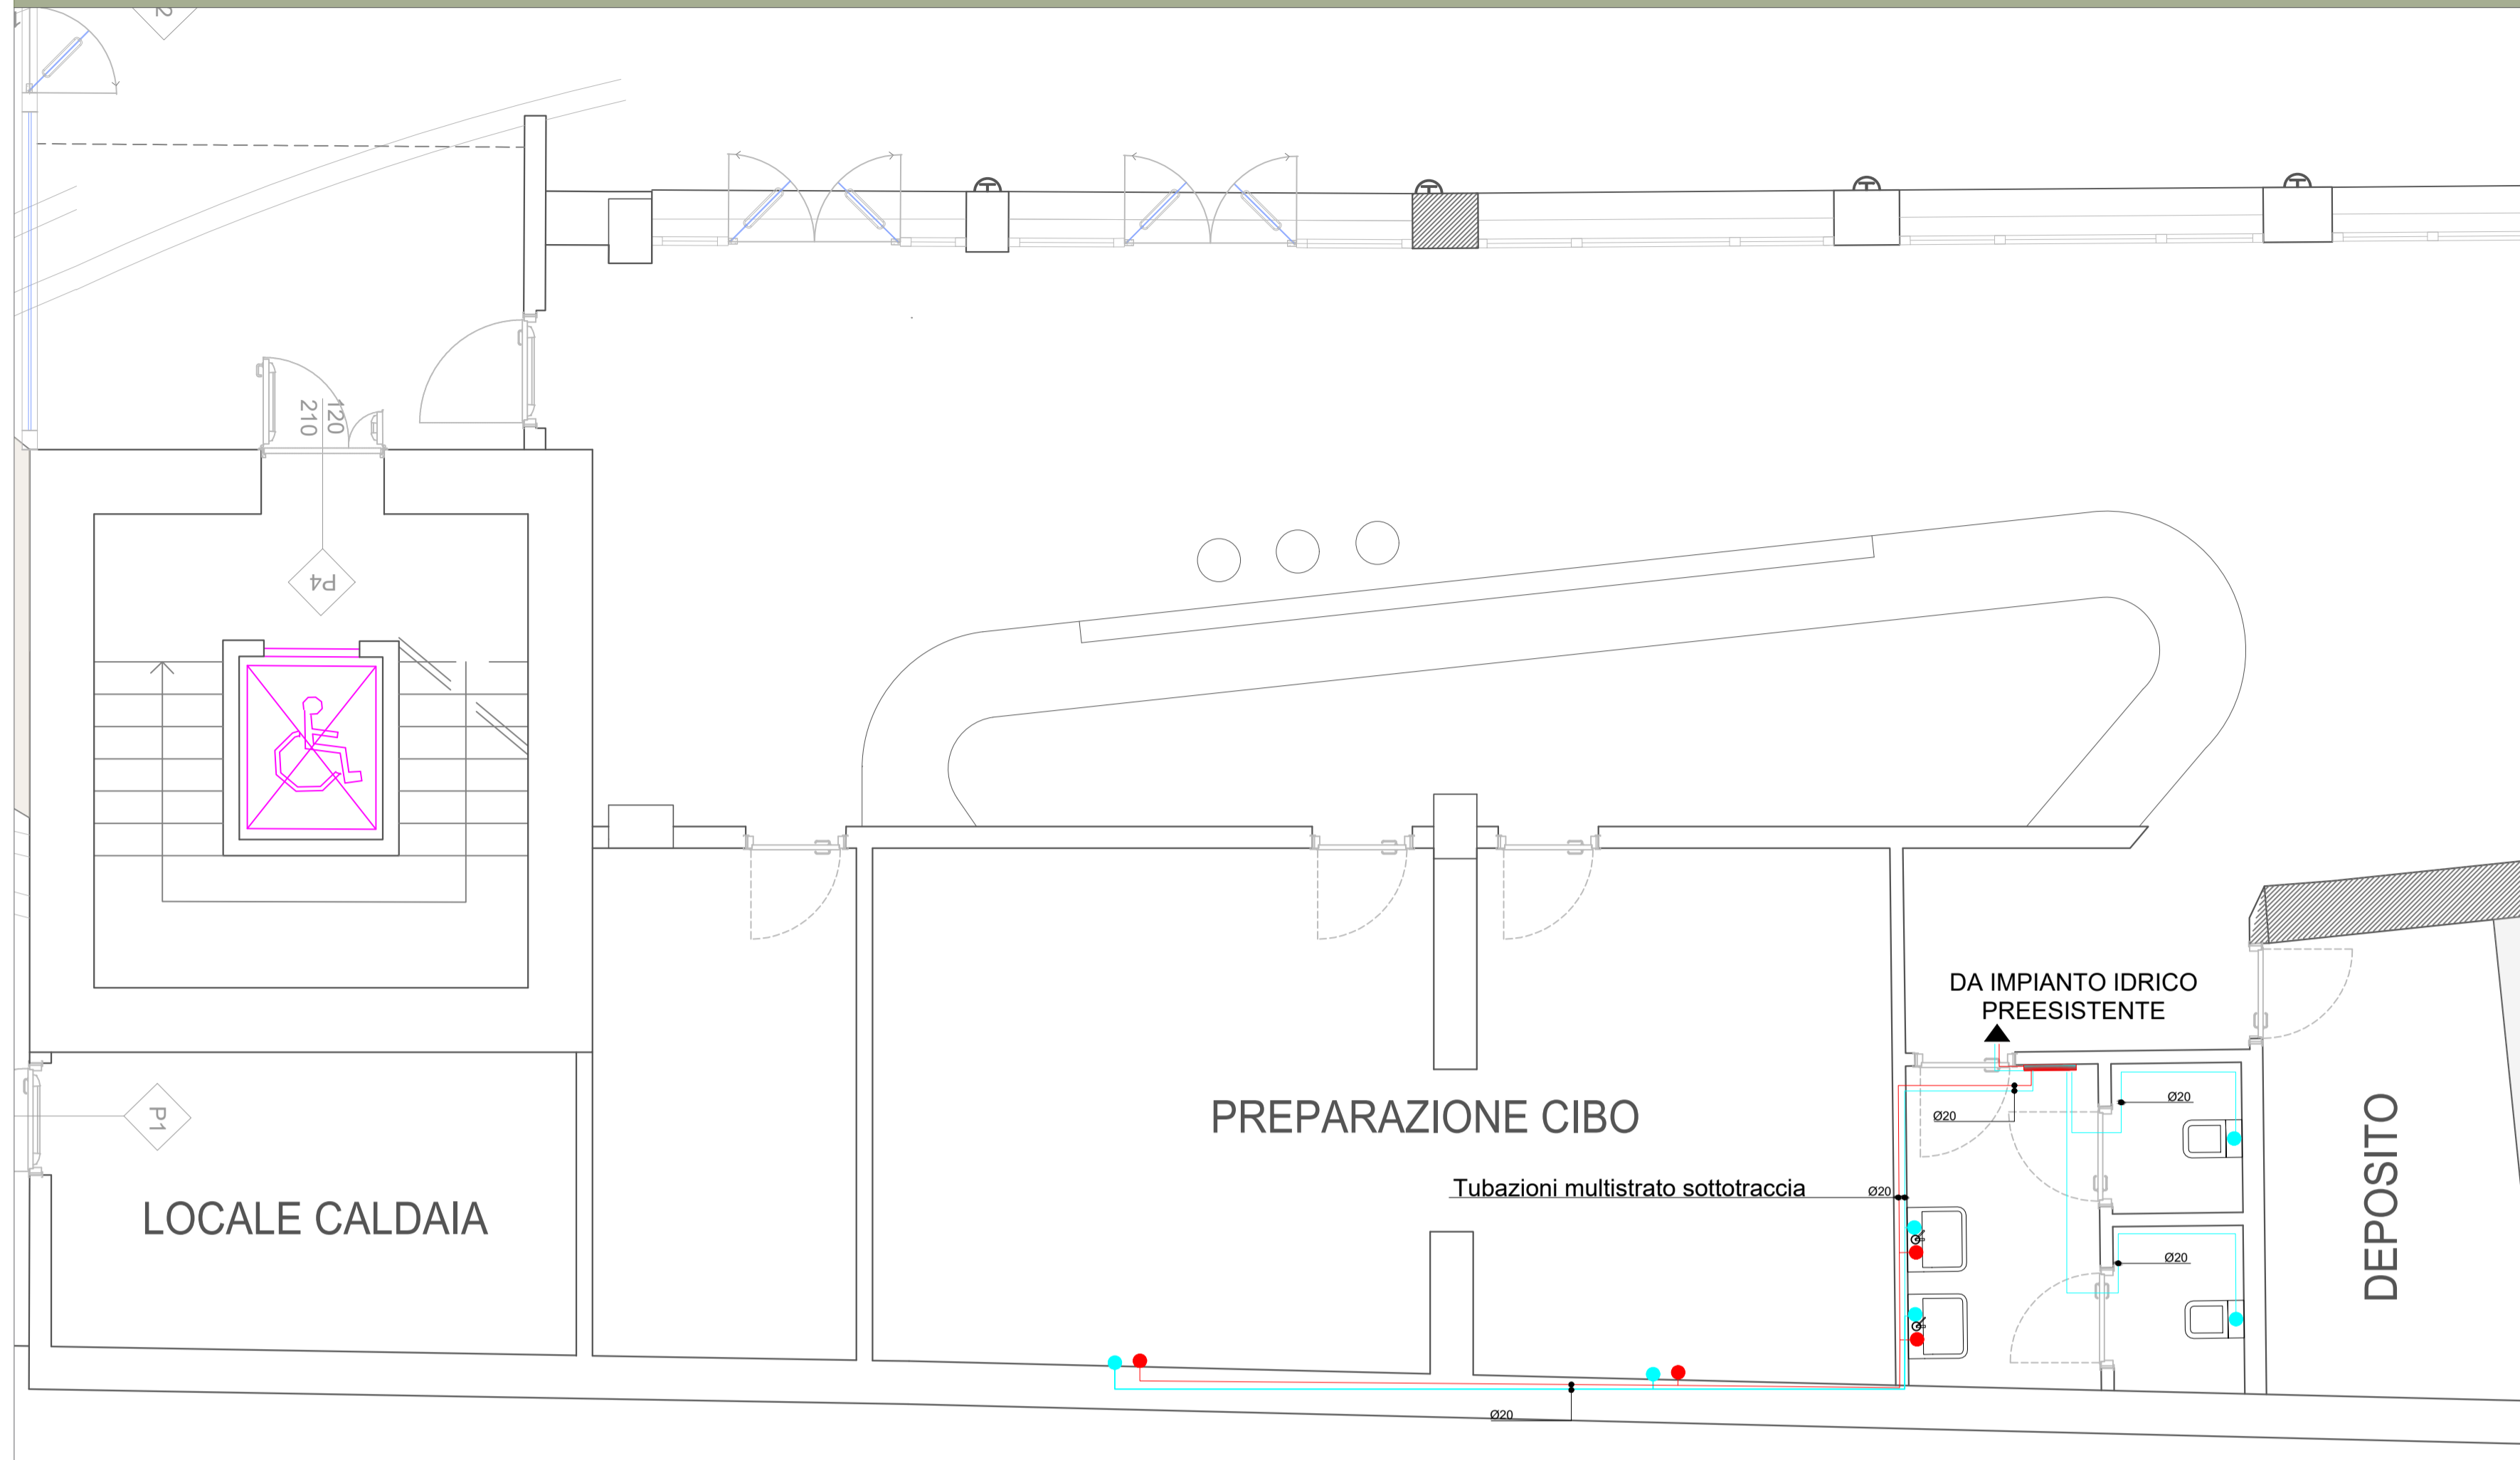

IMPIANTO DI SCARICO - SCALA 1:50

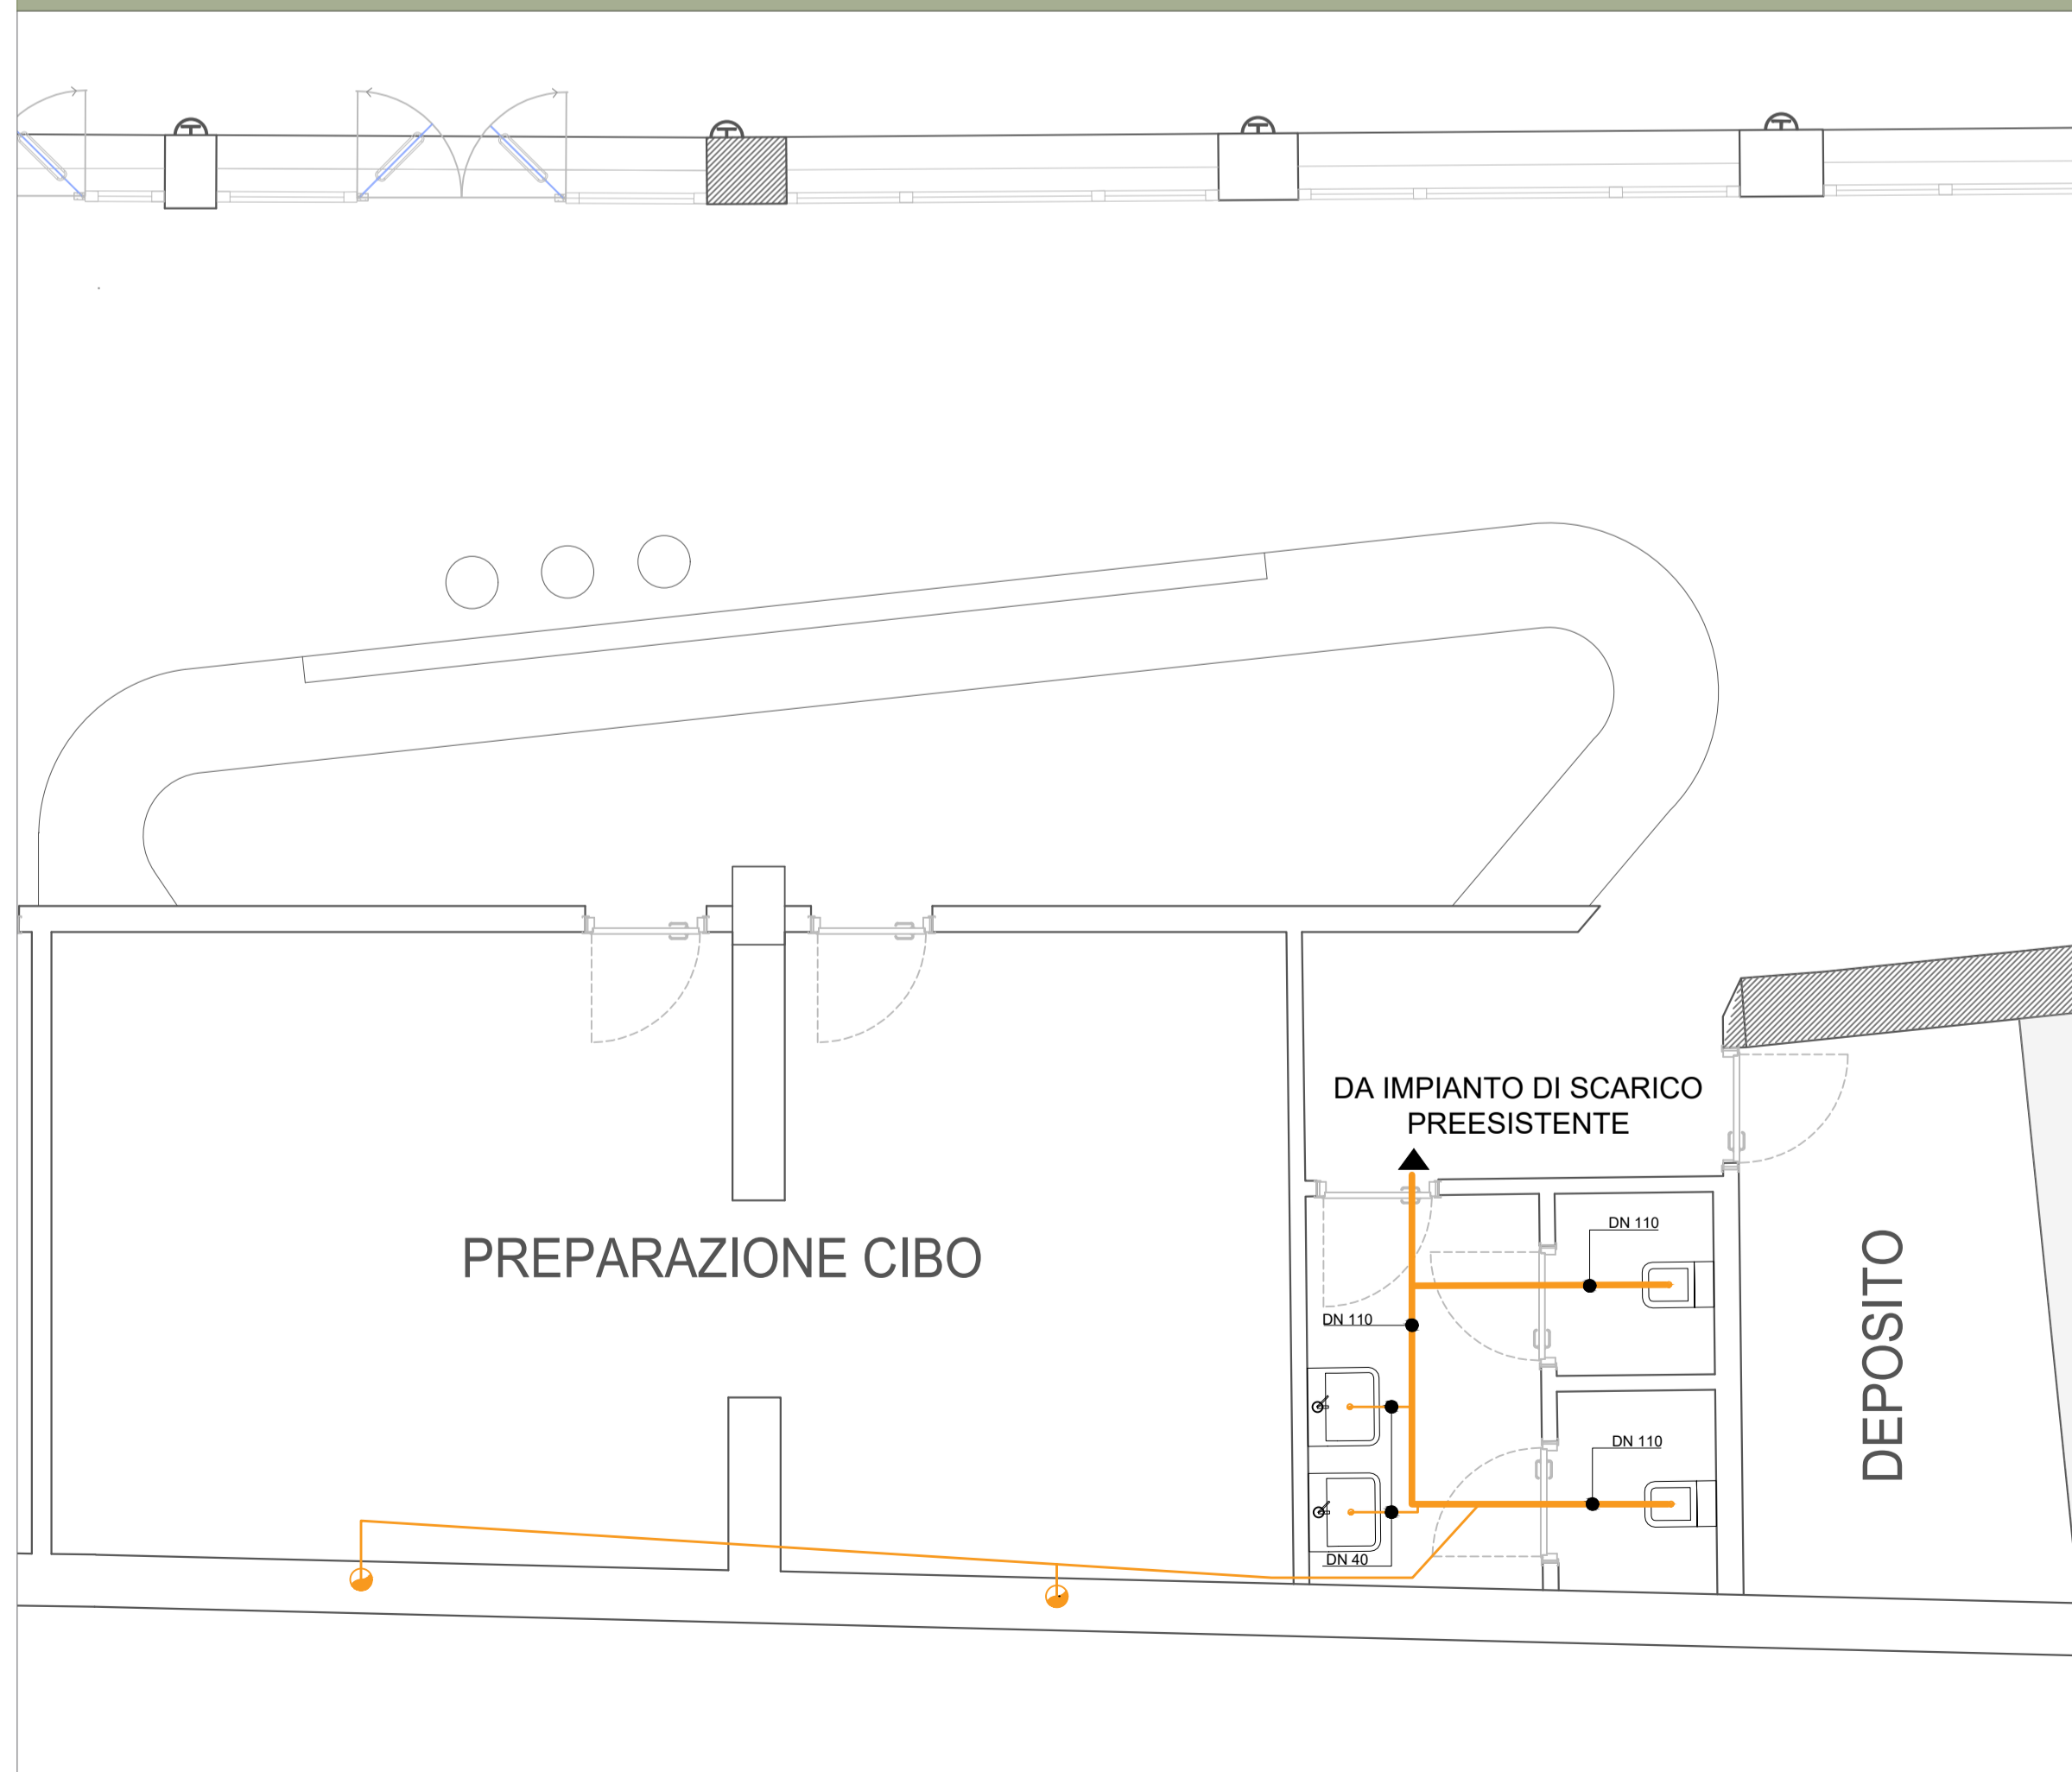


PARTICOLARE COLLETTORE

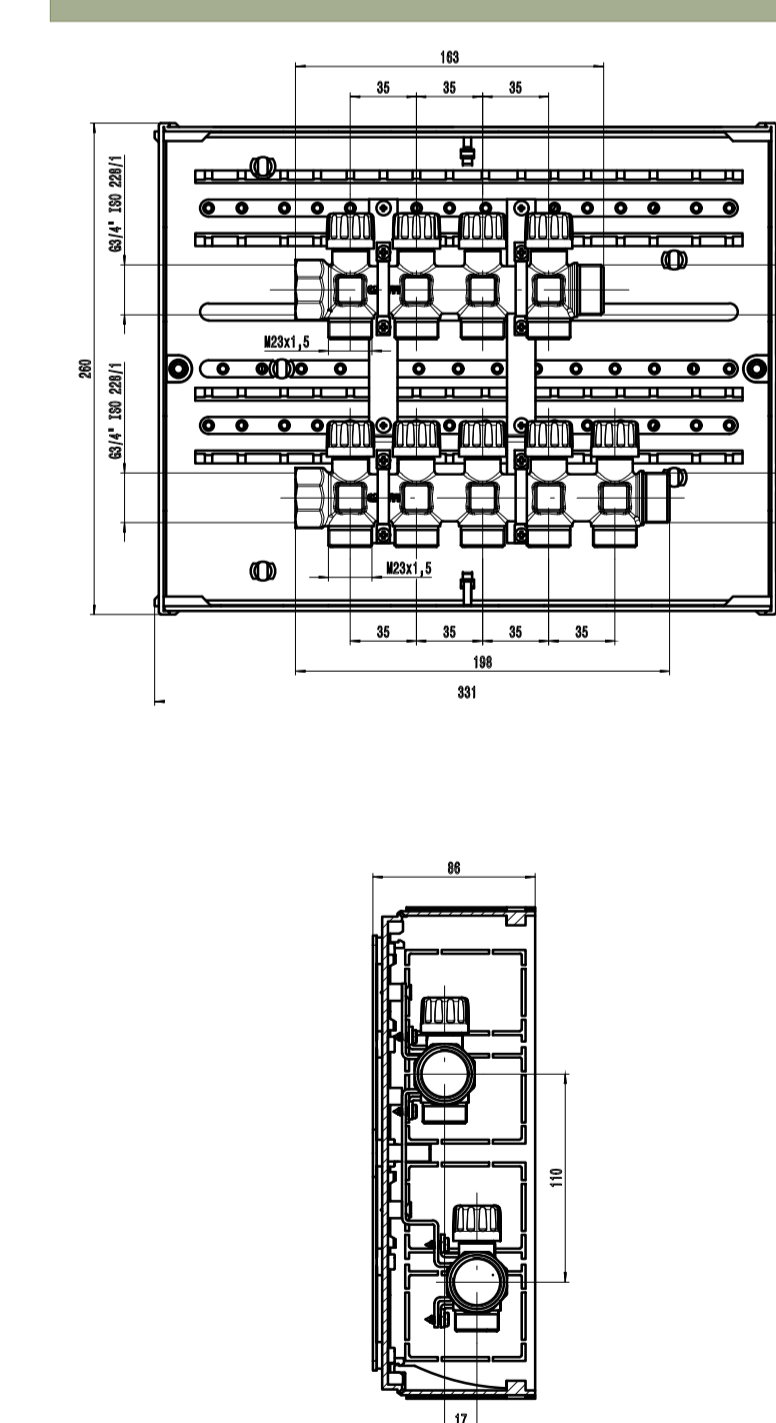

DETTAGLI SANITARI

VASO CON SCARICO A PAVIMENTO - SCALA 1:10

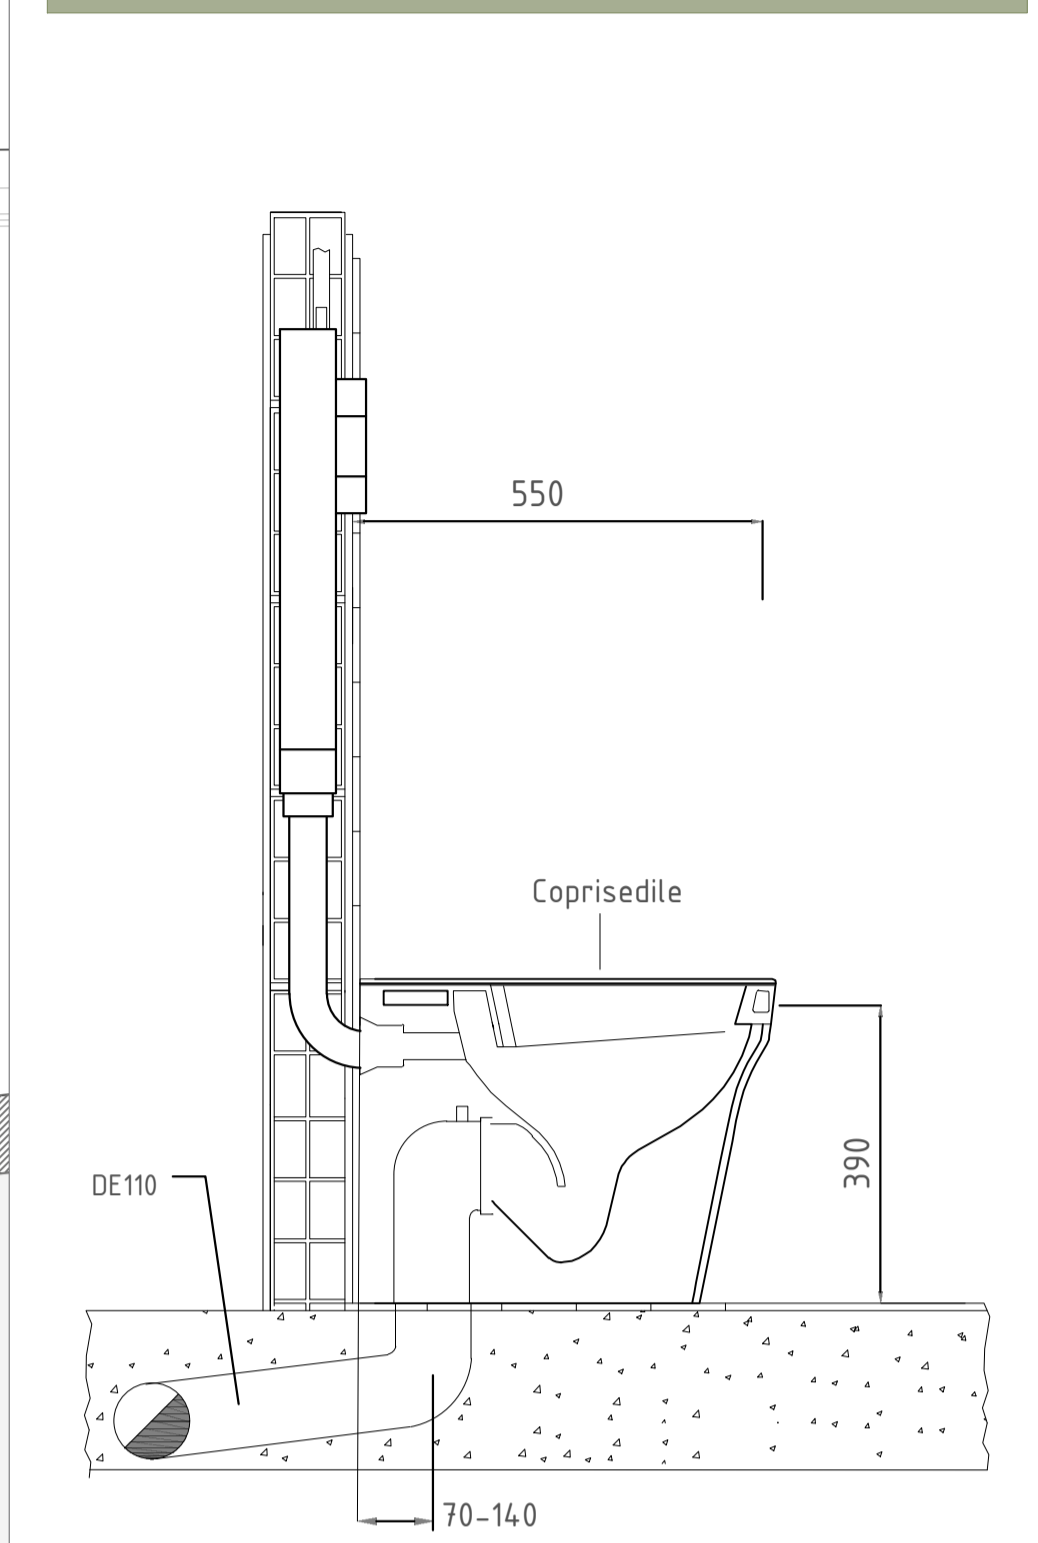

LAVABO - SCALA 1:10

