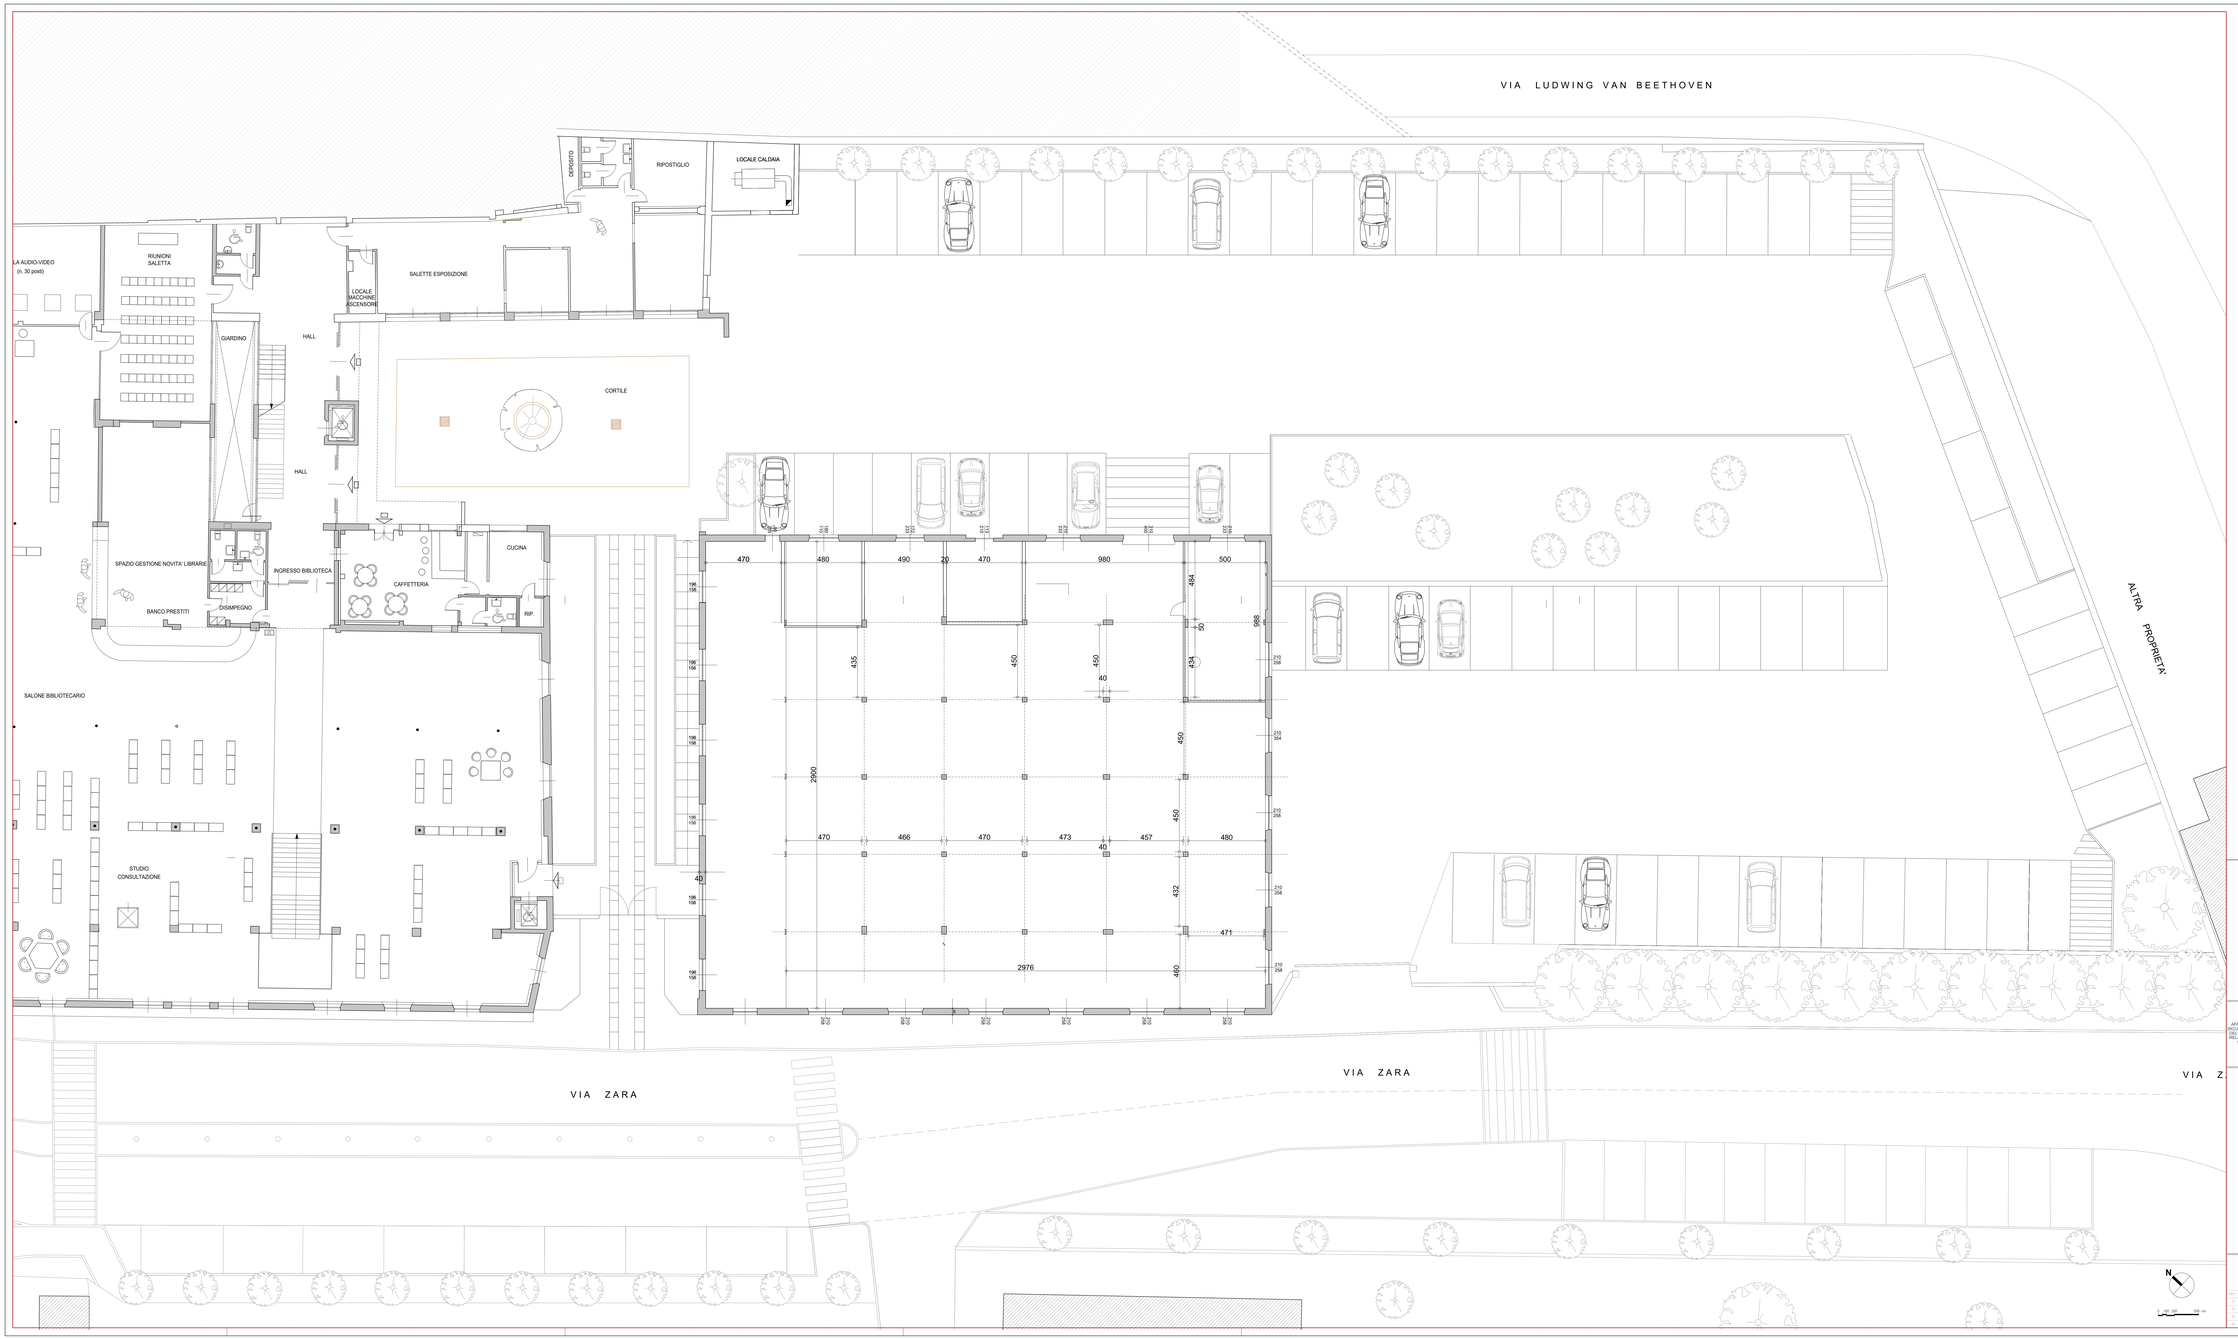

Finanziato dall'Unione europea

PROVINCIA di VARESE

Comune di Tradate

TAVOLA

02

P E A R S F 0 2

CODICE ELABORATO

PROGETTO ESECUTIVO

AFFIDAMENTO DEI SERVIZI DI PROGETTAZIONE DEFINITIVA, ESECUTIVA E COORDINA-MENTO DELLA SICUREZZA IN FASE DI PROGETTAZIONE CON PACCHETTI DI APPALTAMENTO,EX ART. 83 c. 9 D.Lgs. 50/2016 E ALTRE PRESTAZIONI SPECIALISTICHE NECESSARIE ALL'ESPLETAMENTO DELLE PRATICHE RELATIVAMENTE ALL'INTERVENTO DI RIGENERAZIONE URBANA DI CAPANNONE INDUSTRIALE PER LA CREAZIONE DI UN NUOVO MUSEO DELLA MOTOCICLETTA FRERA, RISTORANTE, AULE STUDIO BIBLIOTHEKA PARCHEGGIO CON RICARICA VEICOLI ELETTRIC
CIG
CUP D85D15000900001

PROGETTISTI:
Arch. Giorgio Pala

Project Building Art s.r.l
Project Building Art s.r.l
Via Pietro Lori, 10/B
20161 Milano
Amministratore Unico
Arch. Giorgio Pala

Ing. Giuseppe CERVARICE

COLLABORATORI:
Arch. Viola D'Ettore
Arch. Cecilia Marati
Arch. Paolo Moneo
Arch. Michele Pretti
Arch. Maria Simonetti
Ing. Giovanni Ferro
Ing. Rosaria Ierardi
Ing. Cosimo Mellone

RUP

DIREZIONE LAVORI

ELABORATO

DEMOLIZIONI, Piano terra

SCALA

1:100

DATA

GIUGNO 2023

REV.	DATA	DESCRIZIONE REVISIONE	DISEGNATO	CONTROLLATO	APPROVATO
01	MAGGIO	DESIGN PROGETTO ESECUTIVO			
02					
03					
04					