




PROSPETTO SUD-OVEST

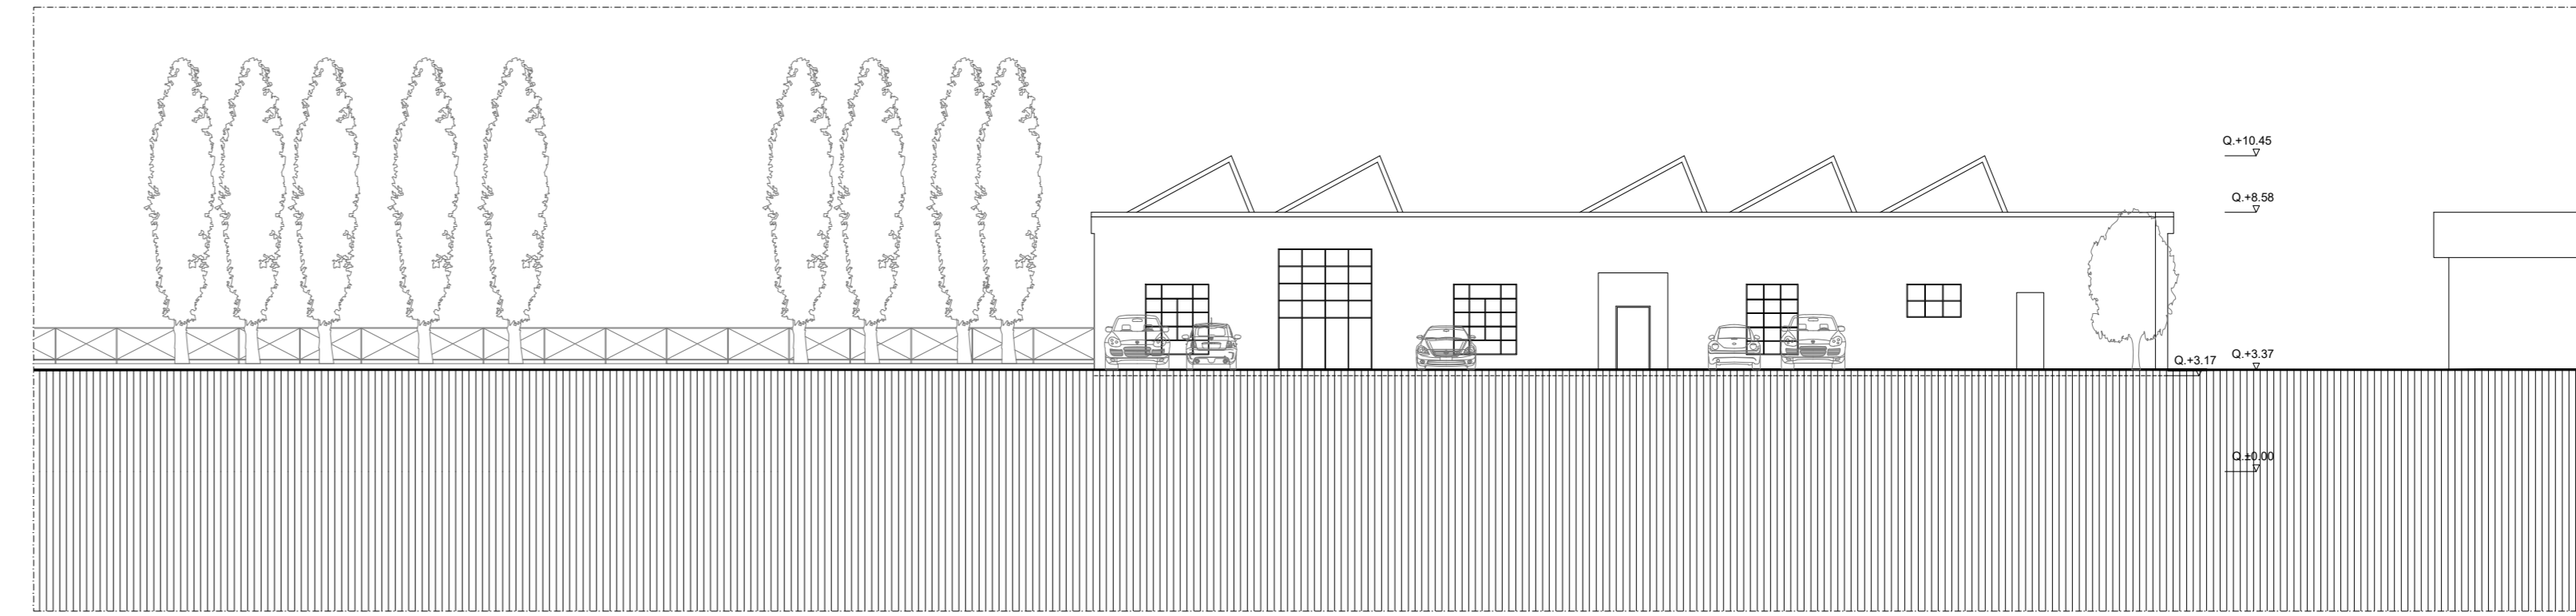


PROSPETTO NORD-EST

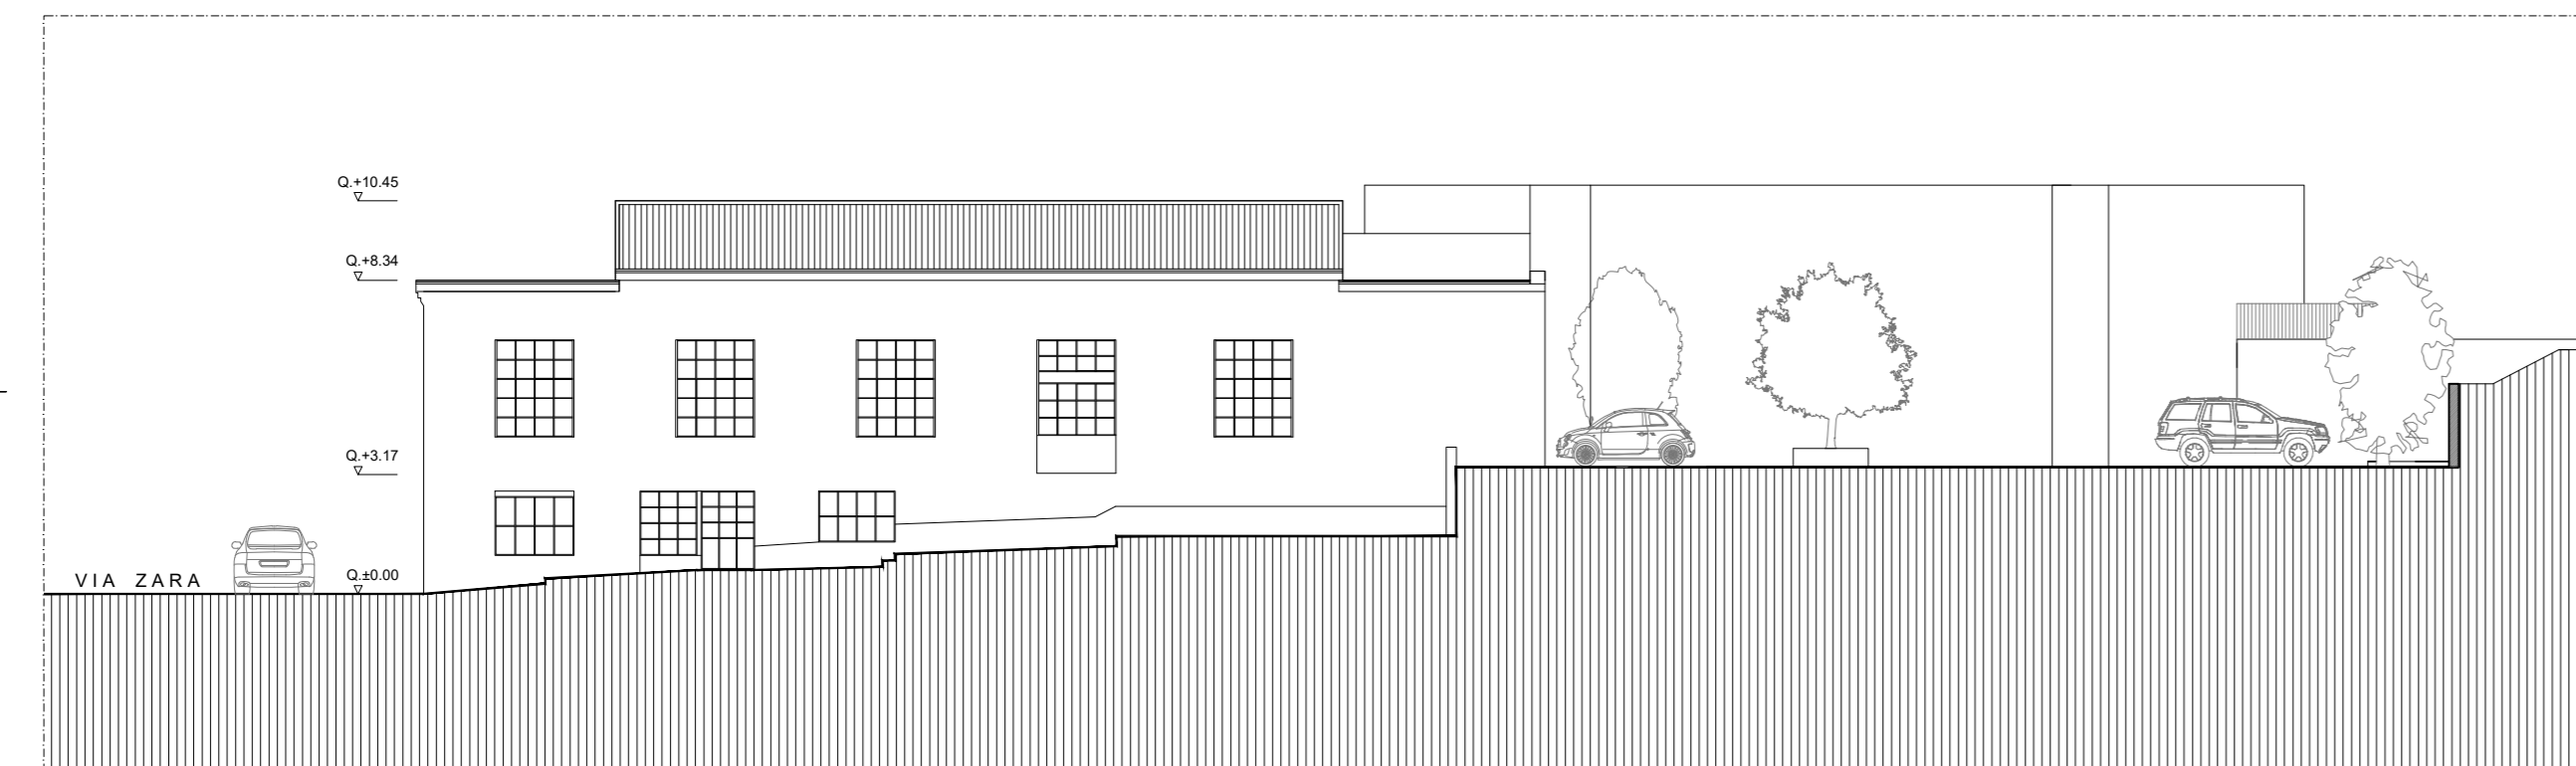


PROSPETTO SUD-EST

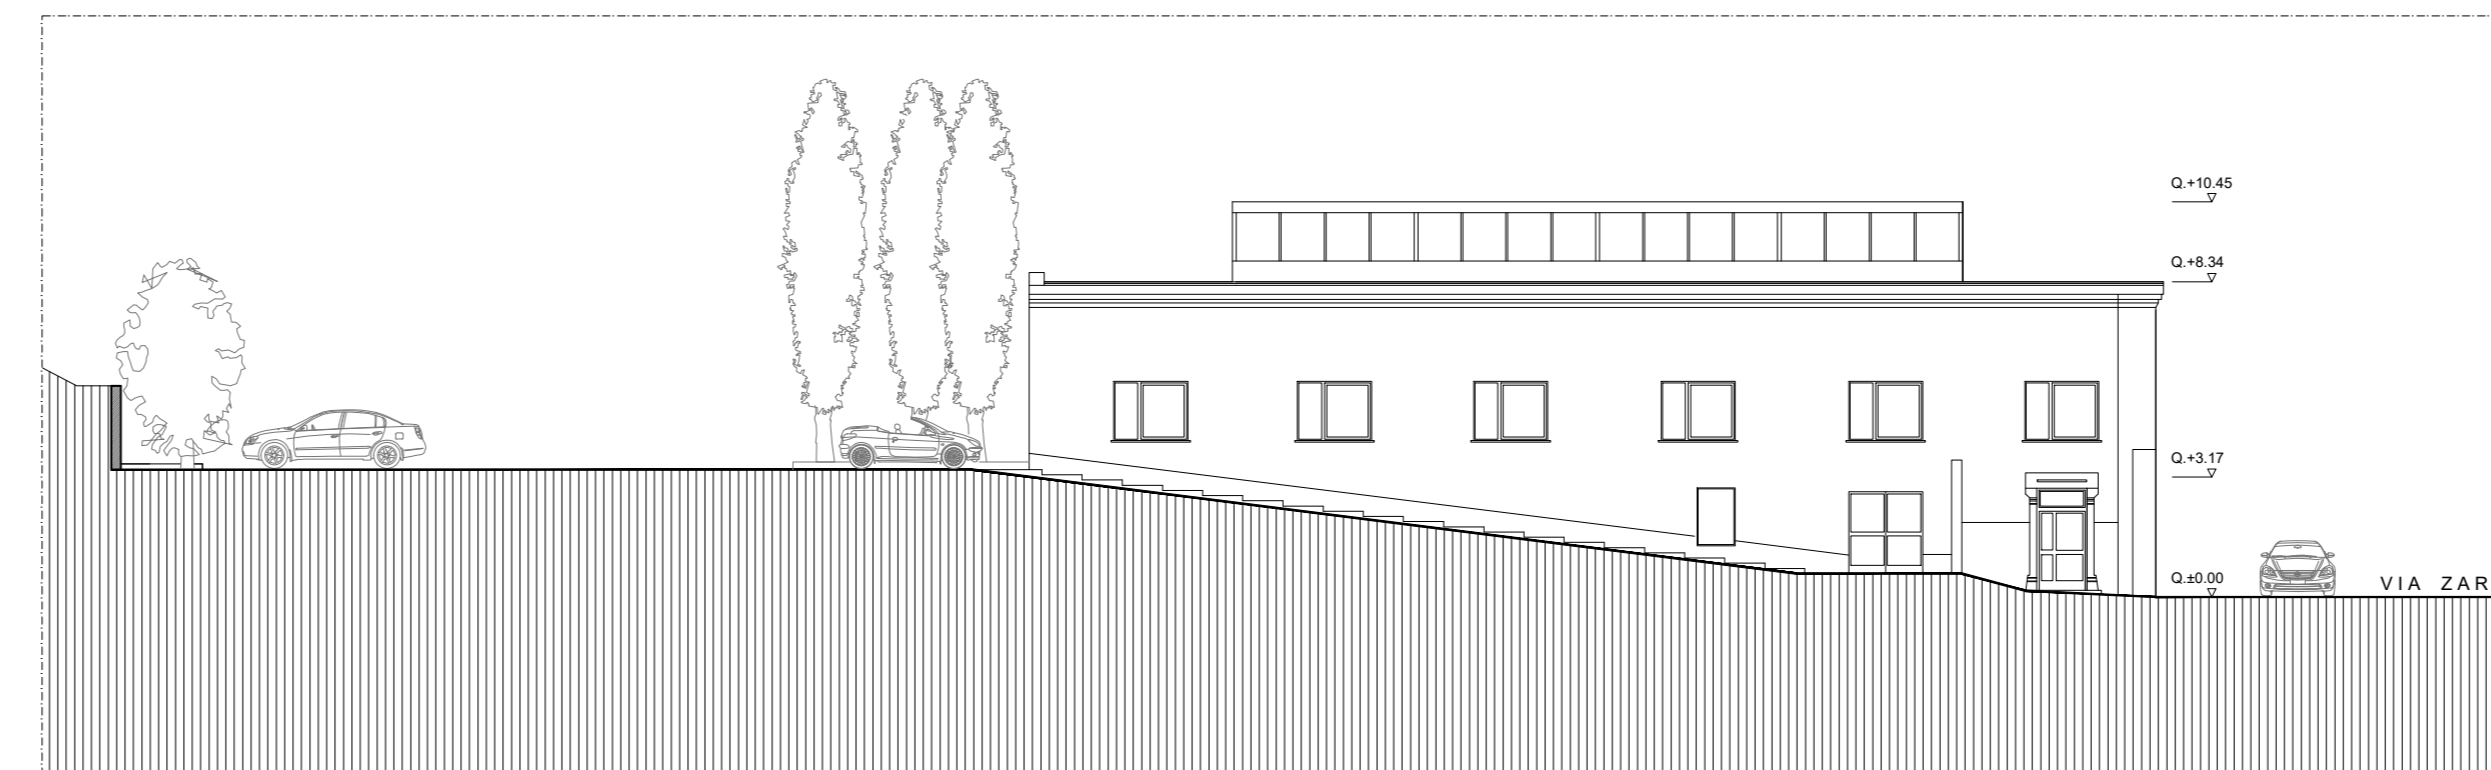

PROSPETTO NORD-OVEST

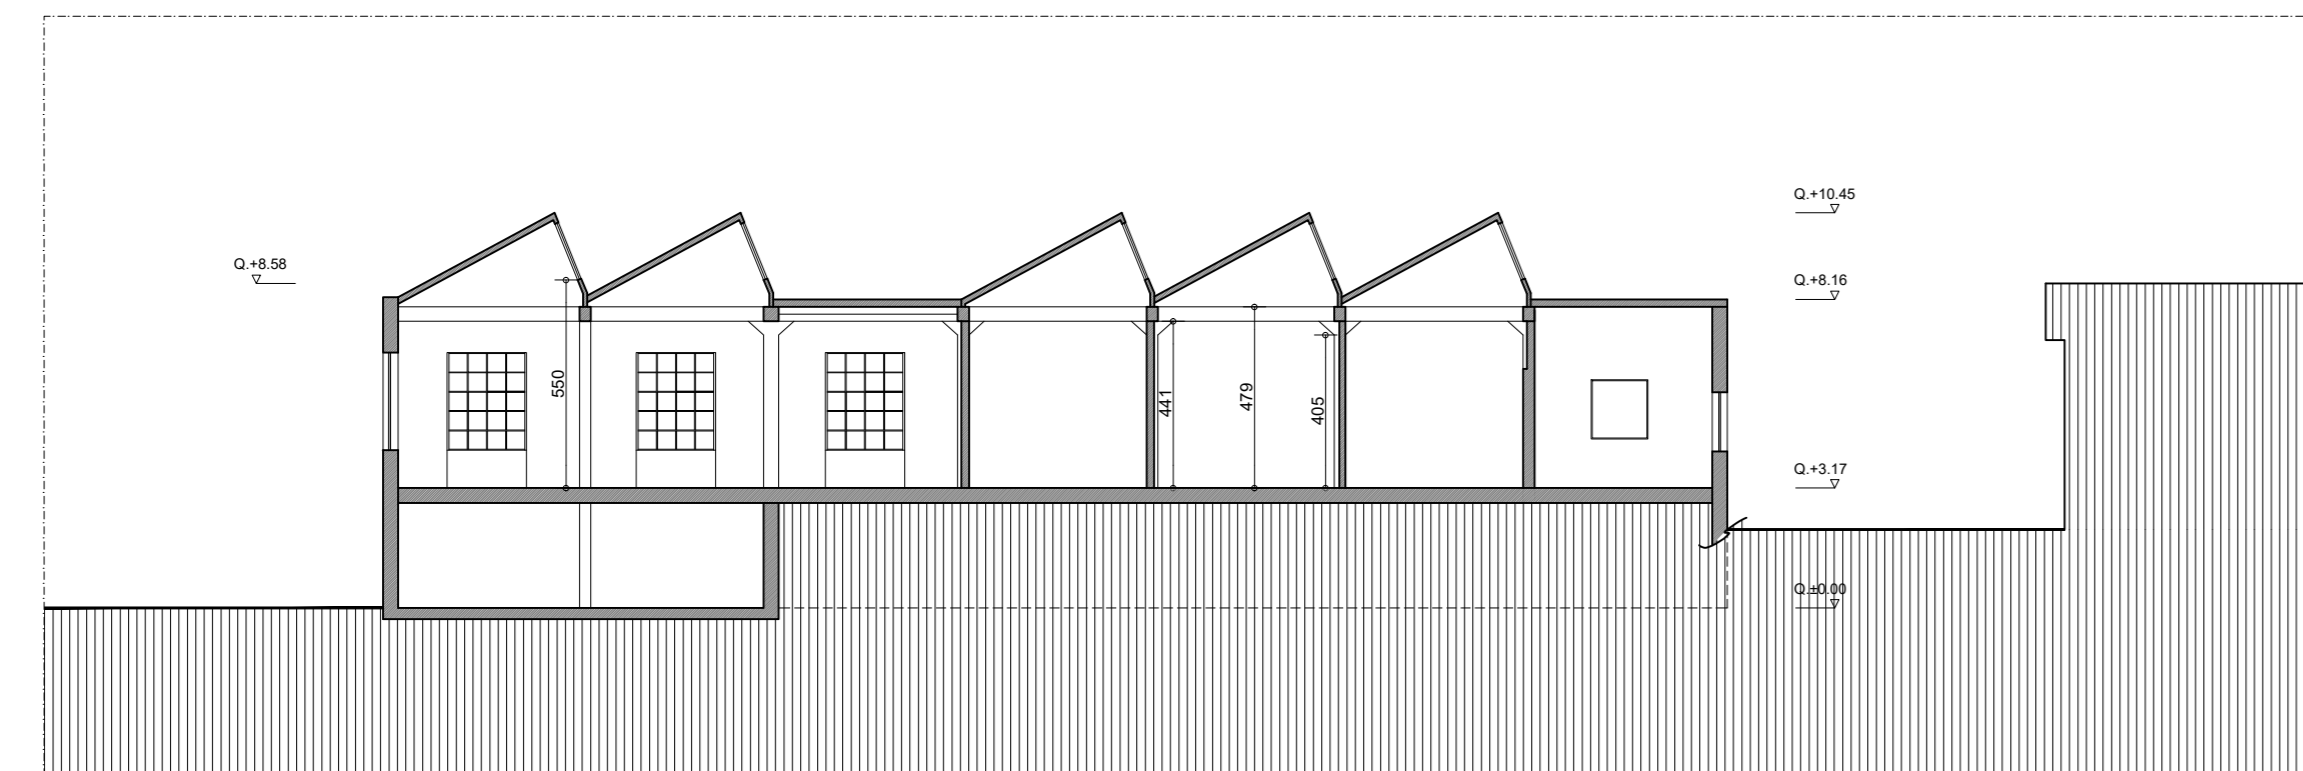

SEZIONE A-A

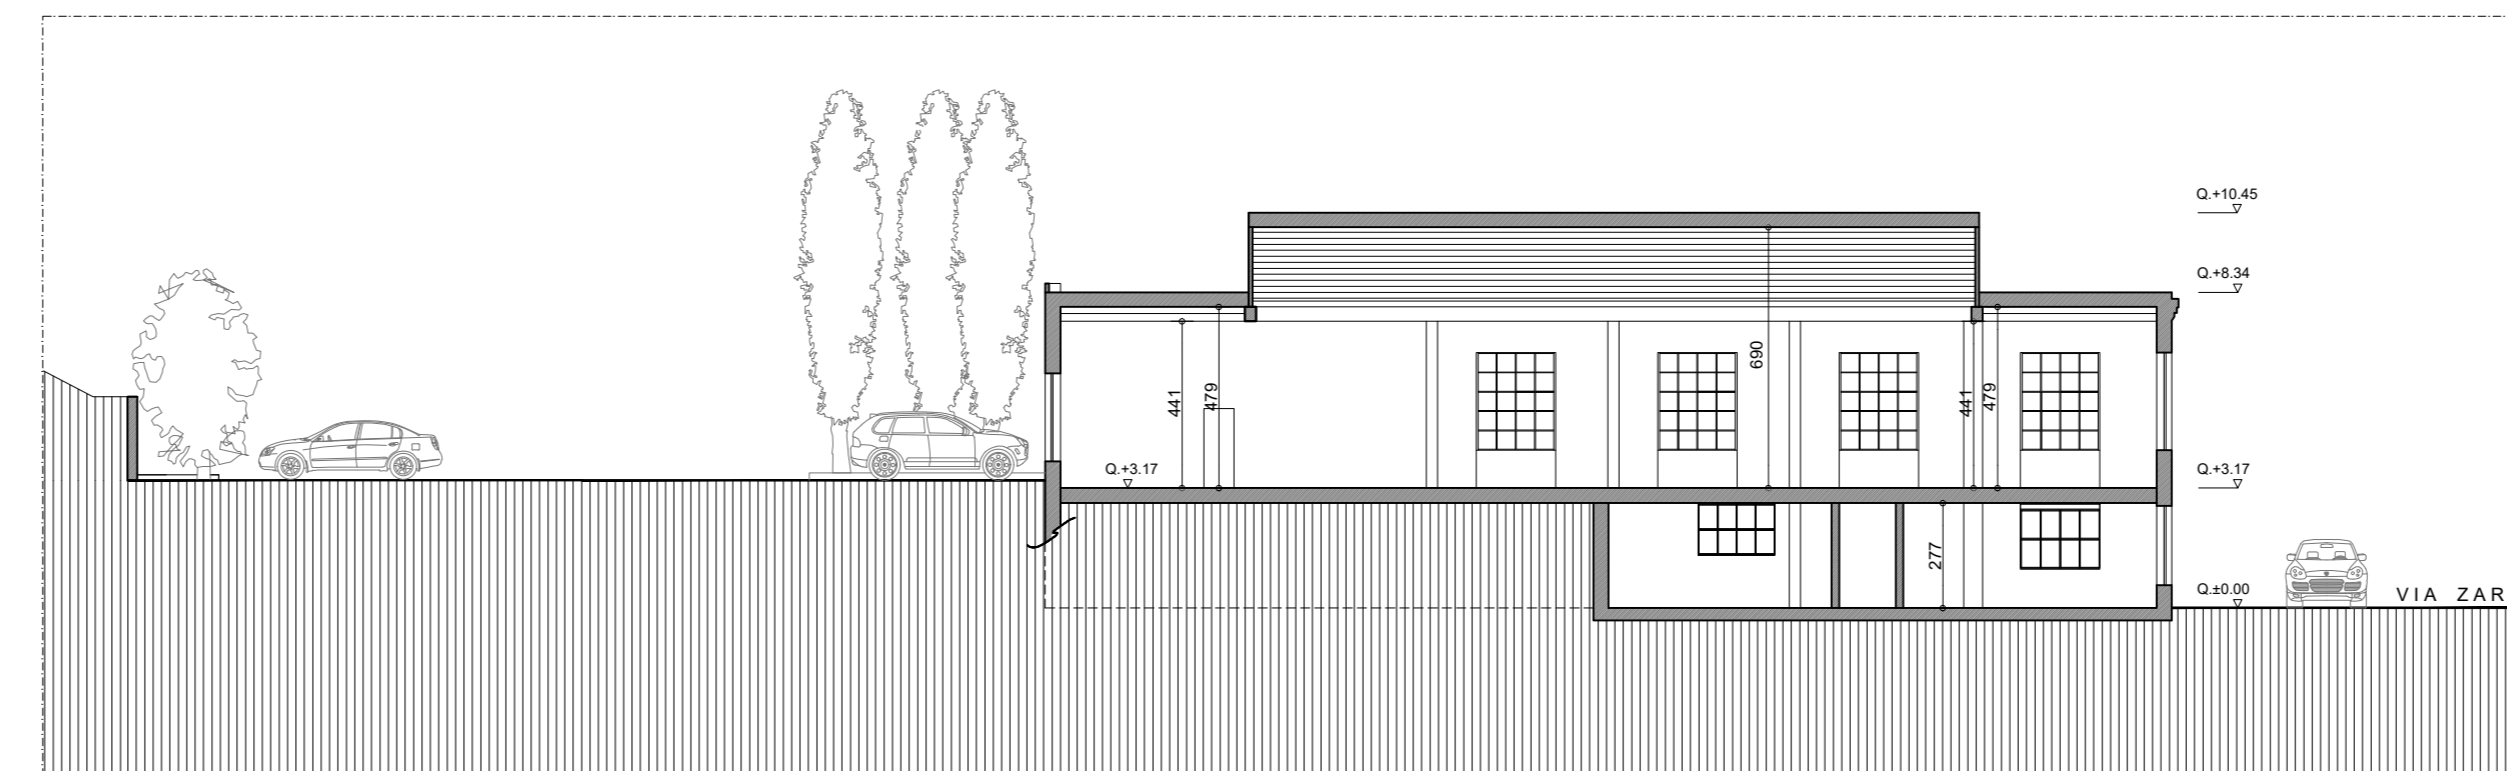

SEZIONE B-B

Finanziato dall'Unione europea

PROVINCIA di VARESE

Comune di Tradate

TAVOLA

01

PEARSE 01

CODICE ELABORATO

---

**PROGETTO ESECUTIVO**

AFFIDAMENTO DEI SERVIZI DI PROGETTAZIONE DEFINITIVA, ESECUTIVA E COORDINAMENTO DELLA SICUREZZA IN FASE DI PROGETTAZIONE CON FACOLTÀ DI AFFIDAMENTO EX ART. 63 c. 5 D. Lgs. 50/2016 DEL SERVIZIO DI DIREZIONE LAVORI E COORDINAMENTO DELLA SICUREZZA IN FASE DI ESECUZIONE, RELATIVAMENTE ALL'INTERVENTO DI RIGENERAZIONE URBANA DI CAPANNONE INDUSTRIALE PER LA CREAZIONE DI UN NUOVO MUSEO DELLA MOTOCICLETTA FRERA, RISTORANTE, AULE STUDIO BIBLIOTECA PARCHEGGI E SISTEMAZIONI ESTERNE.  
CIG 9383161D66 CUP C88121000260001

PROGETTISTI  
Arch. Giorgio Pala

Project Building Art s.r.l.  
Via Palla, 22 - 00161 Roma  
P. IVA n. 10355621003  
AMMINISTRATORE UNICO  
Arch. Pasquale Rapone

Ing. Giuseppe CERVARO

COLLABORATORI  
Arch. Viola D'Ettore  
Arch. Cecilia Marati  
Arch. Paolo Monesi  
Arch. Michelle Prati  
Arch. Maria Simonetti  
Ing. Ilario Greco  
Ing. Rosario Ierardi  
Ing. Cosimo Mellone

RUP

DIREZIONE LAVORI

---

ELABORATO

STATO DI FATTO, Piano seminterrato

SCALA 1:100

DATA GIUGNO 2023

REV.	DATA	DESCRIZIONE REVISIONE	ESEGUITO	CONTROLLATO	APPROVATO
01	16/06/2023	EMISSIONE PROGETTO DEFINITIVO			
02					
03					
04					