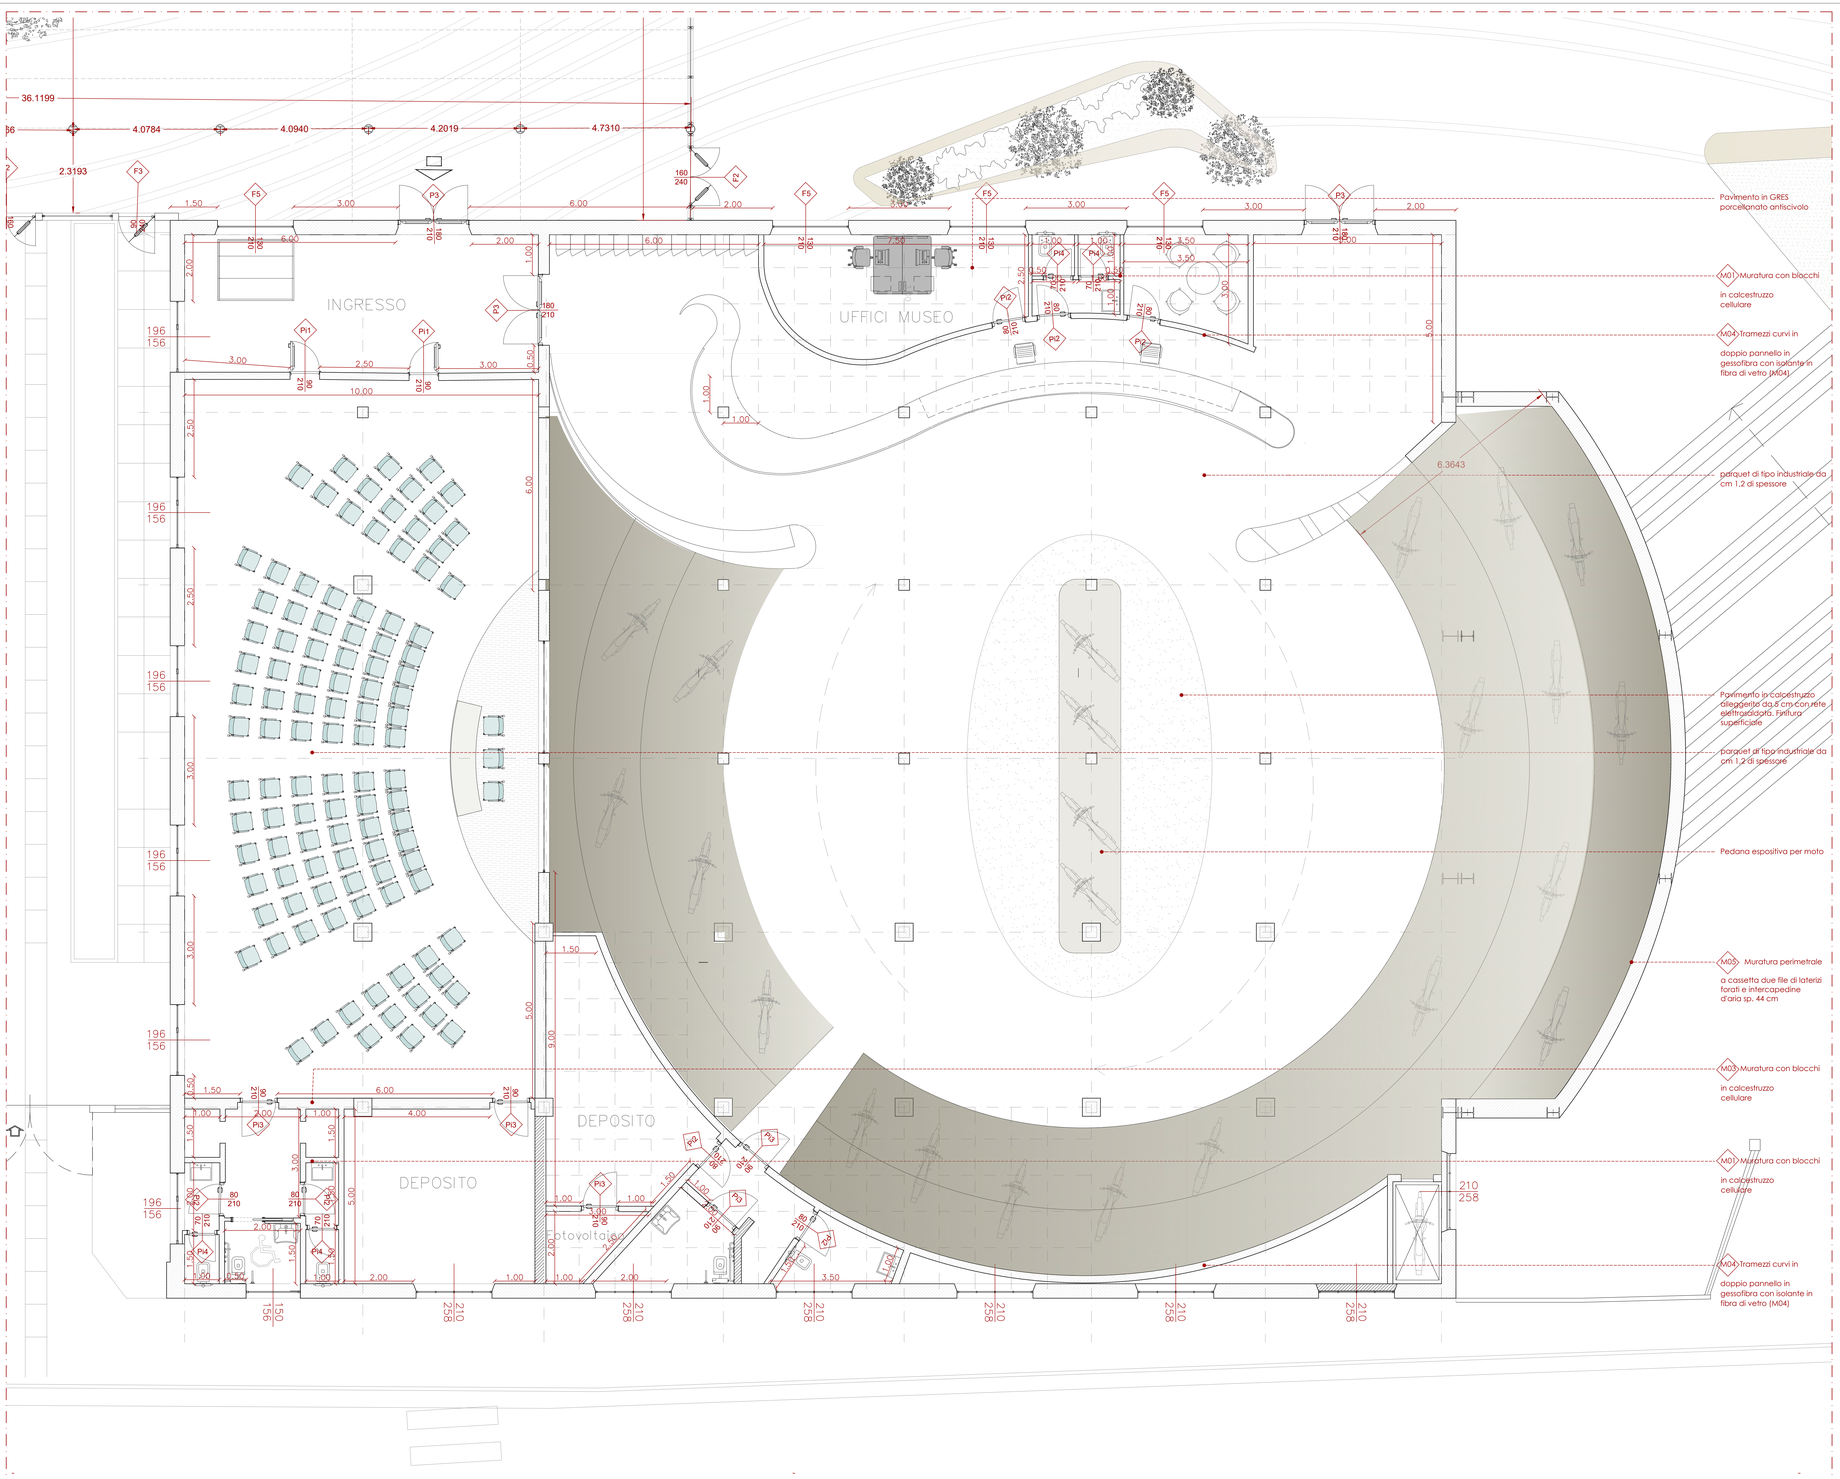

SERRAMENTI ESTERNI

P1	PORTA IN FERRO CON GRIGLIA LOCALE IMPIANTI 90x210cm (mq 1,89)
P2	PORTA IN FERRO 180x210m (mq 3,78)
P3	PORTA IN FERRO REI 60 CON FINESTRE VETRATE 180x210m (mq 3,78)
P4	PORTA IN FERRO REI 120 120x210m (mq 2,52)
P5	PORTA IN FERRO 90x210m (mq 3,78)
P6	PORTA IN FERRO CON FINESTRE VETRATE 180x210m (mq 3,78)
F1	PORTALE IN FERRO E VETRO CON PORTA A DUE ANTE 338x353cm (mq 11,93)
F2	VETRATA IN FERRO E VETRO CON PORTE A DUE ANTE 160x240cm (mq 3,84)
F3	VETRATA IN FERRO E VETRO CON PORTE AD UN ANTA 90x240cm (mq 2,16)
F4	NUOVA FINESTRA IN FERRO 337x334 cm (mq 11,25)
F5	NUOVA FINESTRA IN FERRO 210x130 cm (mq 2,73)
FR1	FINESTRA ORIGINARIA IN FERRO 210x258 cm (mq 5,42)
FR2	FINESTRA ORIGINARIA IN FERRO CON GRATA 210x207 cm (mq 4,35)
FR3	FINESTRA ORIGINARIA IN FERRO CON GRATA 100x100 cm (mq 1,00)
FR4	FINESTRA ORIGINARIA IN FERRO 210x156 cm (mq 3,27)

SERRAMENTI INTERNI

Pi1	PORTA IN FERRO REI 90x210cm (mq 1,89)
Pi2	PORTA IN LEGNO CON ANTA TAMBURATA 80x210cm (mq 1,68)
Pi3	PORTA IN LEGNO CON ANTA TAMBURATA CON MANIGLIONE 90x210cm (mq 1,89)
Pi4	PORTA IN LEGNO CON ANTA TAMBURATA 70x210cm (mq 1,47)
V1	VETRATA FISSA REI IN FERRO E VETRO 300x140cm (mq 3,90)
V2	PANNELLO DIVISORIO IN FERRO E VETRO 80x200cm (mq 1,60)

MURATURE

M01	Muratura con blocchi in calcestruzzo cellulare s=15 cm
M02	Muratura con blocchi in calcestruzzo cellulare s= 20 cm
M03	Muratura con blocchi in calcestruzzo cellulare s= 30 cm
M04	Tramezzo in doppio pannello in gessofibra con isolante in fibra di vetro sp. 12,7 cm
M05	Muratura perimetrale a cassetta due file di laterizi forati e intercapedine d'aria sp. 44 cm

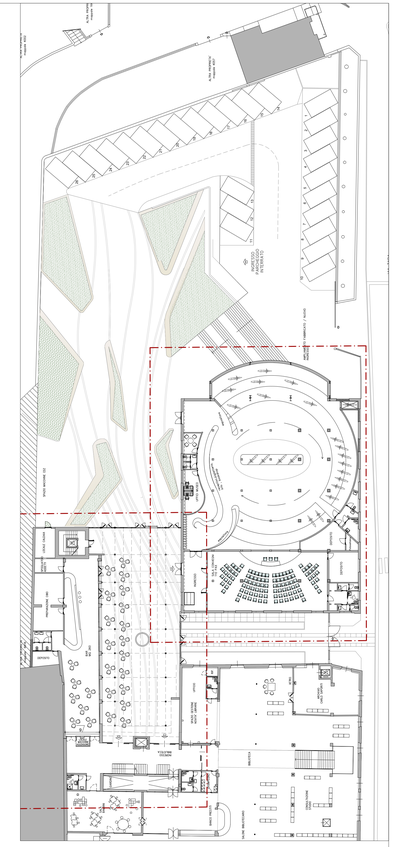

Finanziato dall'Unione europea

Provincia di Varese

Comune di Tradate

TAVOLA

15 - A

P E A R P R 1 5

CODICE ELABORATO

PROGETTO ESECUTIVO

AFFIDAMENTO DEI SERVIZI DI PROGETTAZIONE DEFINITIVA, ESECUTIVA E COORDINA-MENTO DELLA SICUREZZA IN FASE DI PROGETTAZIONE CON FACOLTA' DI AFFIDAMENTO EX ART. 63 c. 5 D.Lgs. 50/2016 DEL SERVIZIO DI DIREZIONE LAVORI E COORDINAMENTO DELLA SICUREZZA IN FASE DI ESECUZIONE RELATIVAMENTE ALL'INTERVENTO DI RIGENERAZIONE URBANA DI CAPANNONE INDUSTRIALE PER LA CREAZIONE DI UN NUOVO POLO CULTURALE COMPRENDENTE AULE STUDIO BIBLIOTECA PARCHEGGI E SISTEMAZIONI ESTERNE
CIG - CUP C88211002060001

PROGETTISTI
Arch. Giorgio Pala

Project Building Art s.r.l.
Via Cesare Battisti, 8 - Busto Arsizio
P. IVA/C.F. 03354411003
AMMINISTRATORE UNICO
Arch. Gaetano Rosario C...

Ing. Giuseppe CERVARICA

COLLABORATORI
Arch. Viola D'Ettore
Arch. Cecilia Marati
Arch. Paolo Monesi
Arch. Michele Preti
Arch. Maria Simonetti
Ing. Ilario Greco
Ing. Rosario Ierardi
Ing. Cosimo Mellone

RUP

DIREZIONE LAVORI

ELABORATO
Pianta area espositiva piano terra

SCALA
1:50

DATA
01/JUGNO 2023

REV.	DATA	DESCRIZIONE REVISIONE	ESEGUITO	CONTROLLATO	APPROVATO
01	MARZO 2023	EMISSIONE PROGETTO DEFINITIVO			
02					
03					
04					