
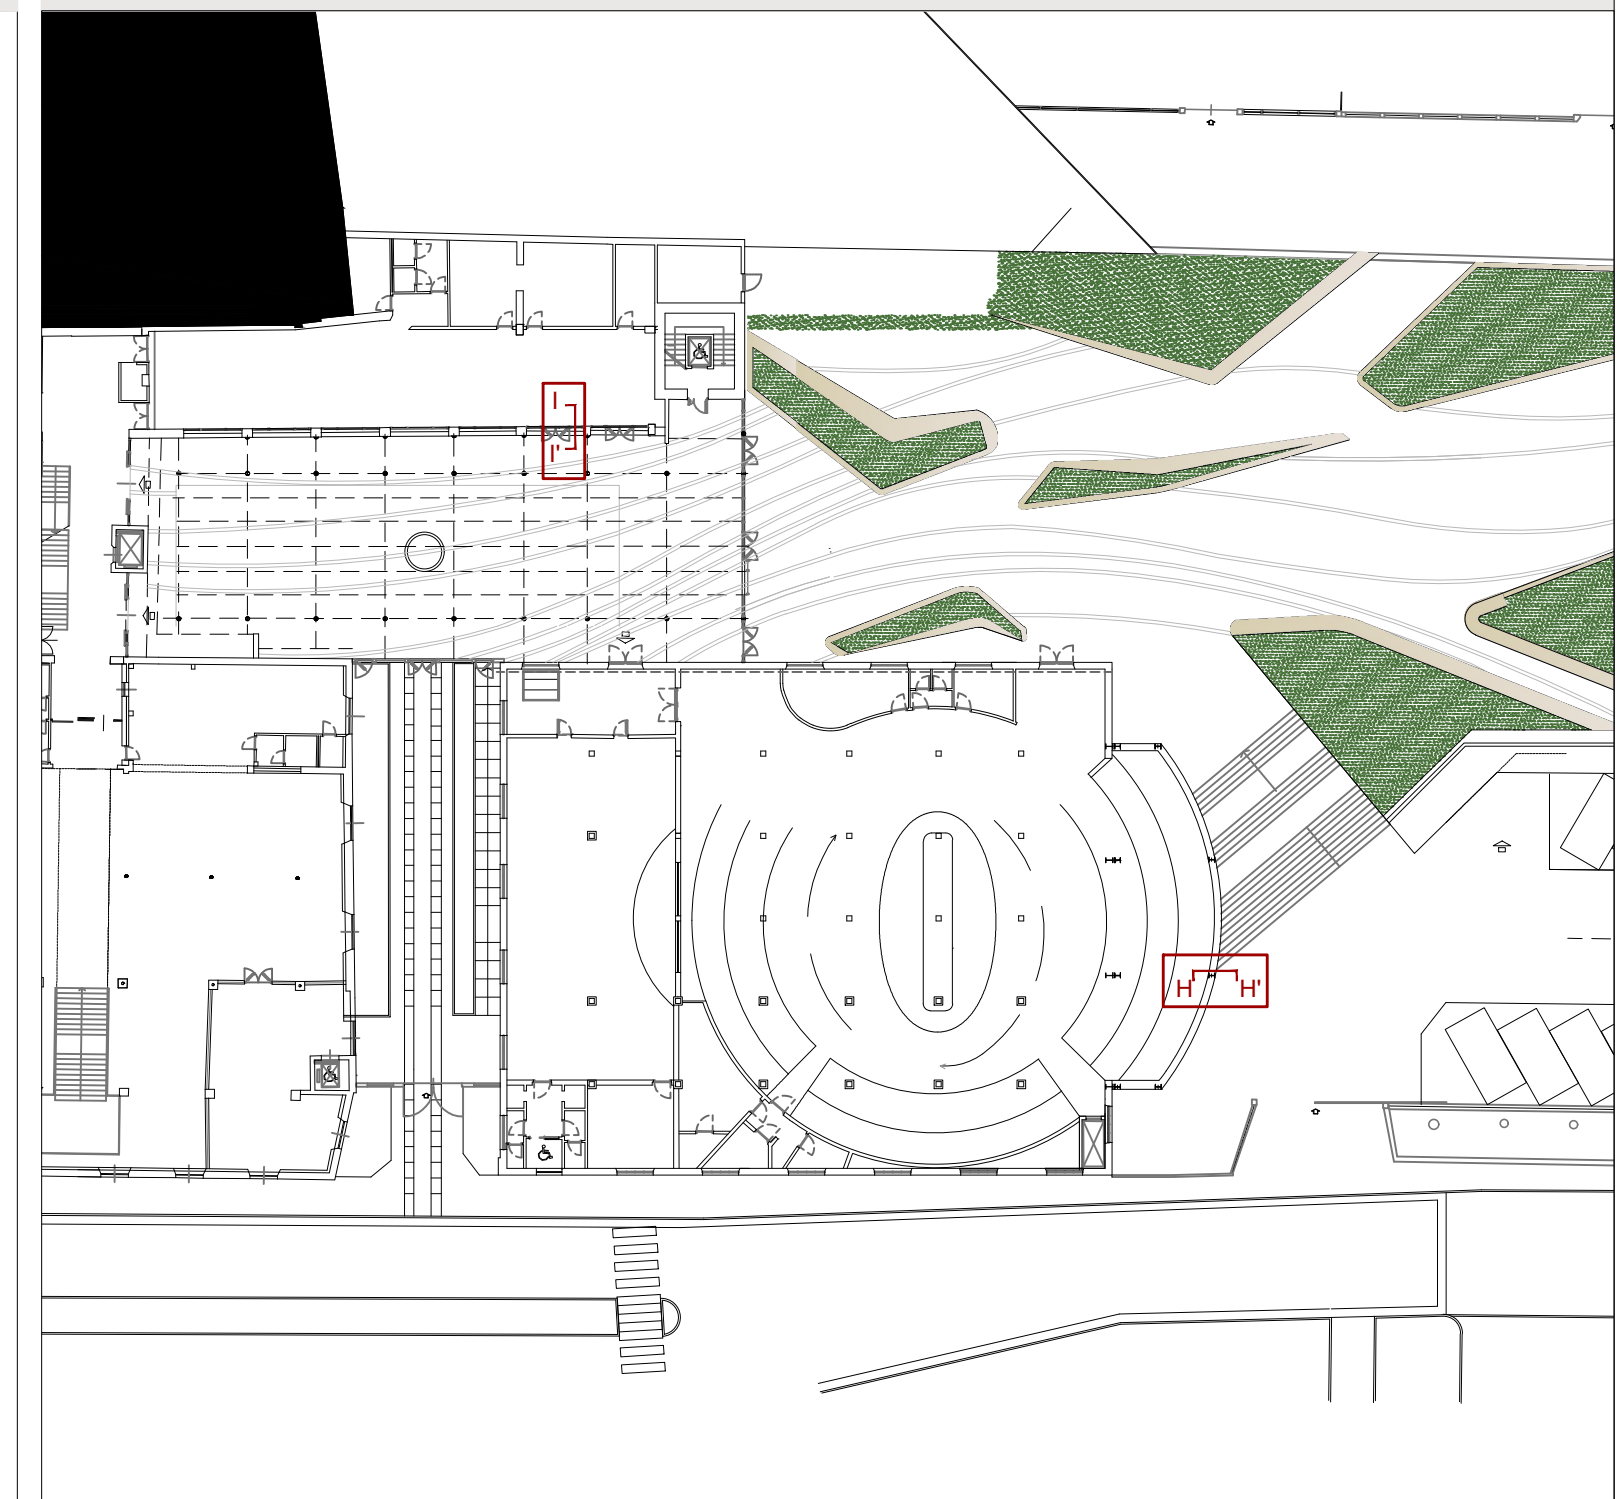
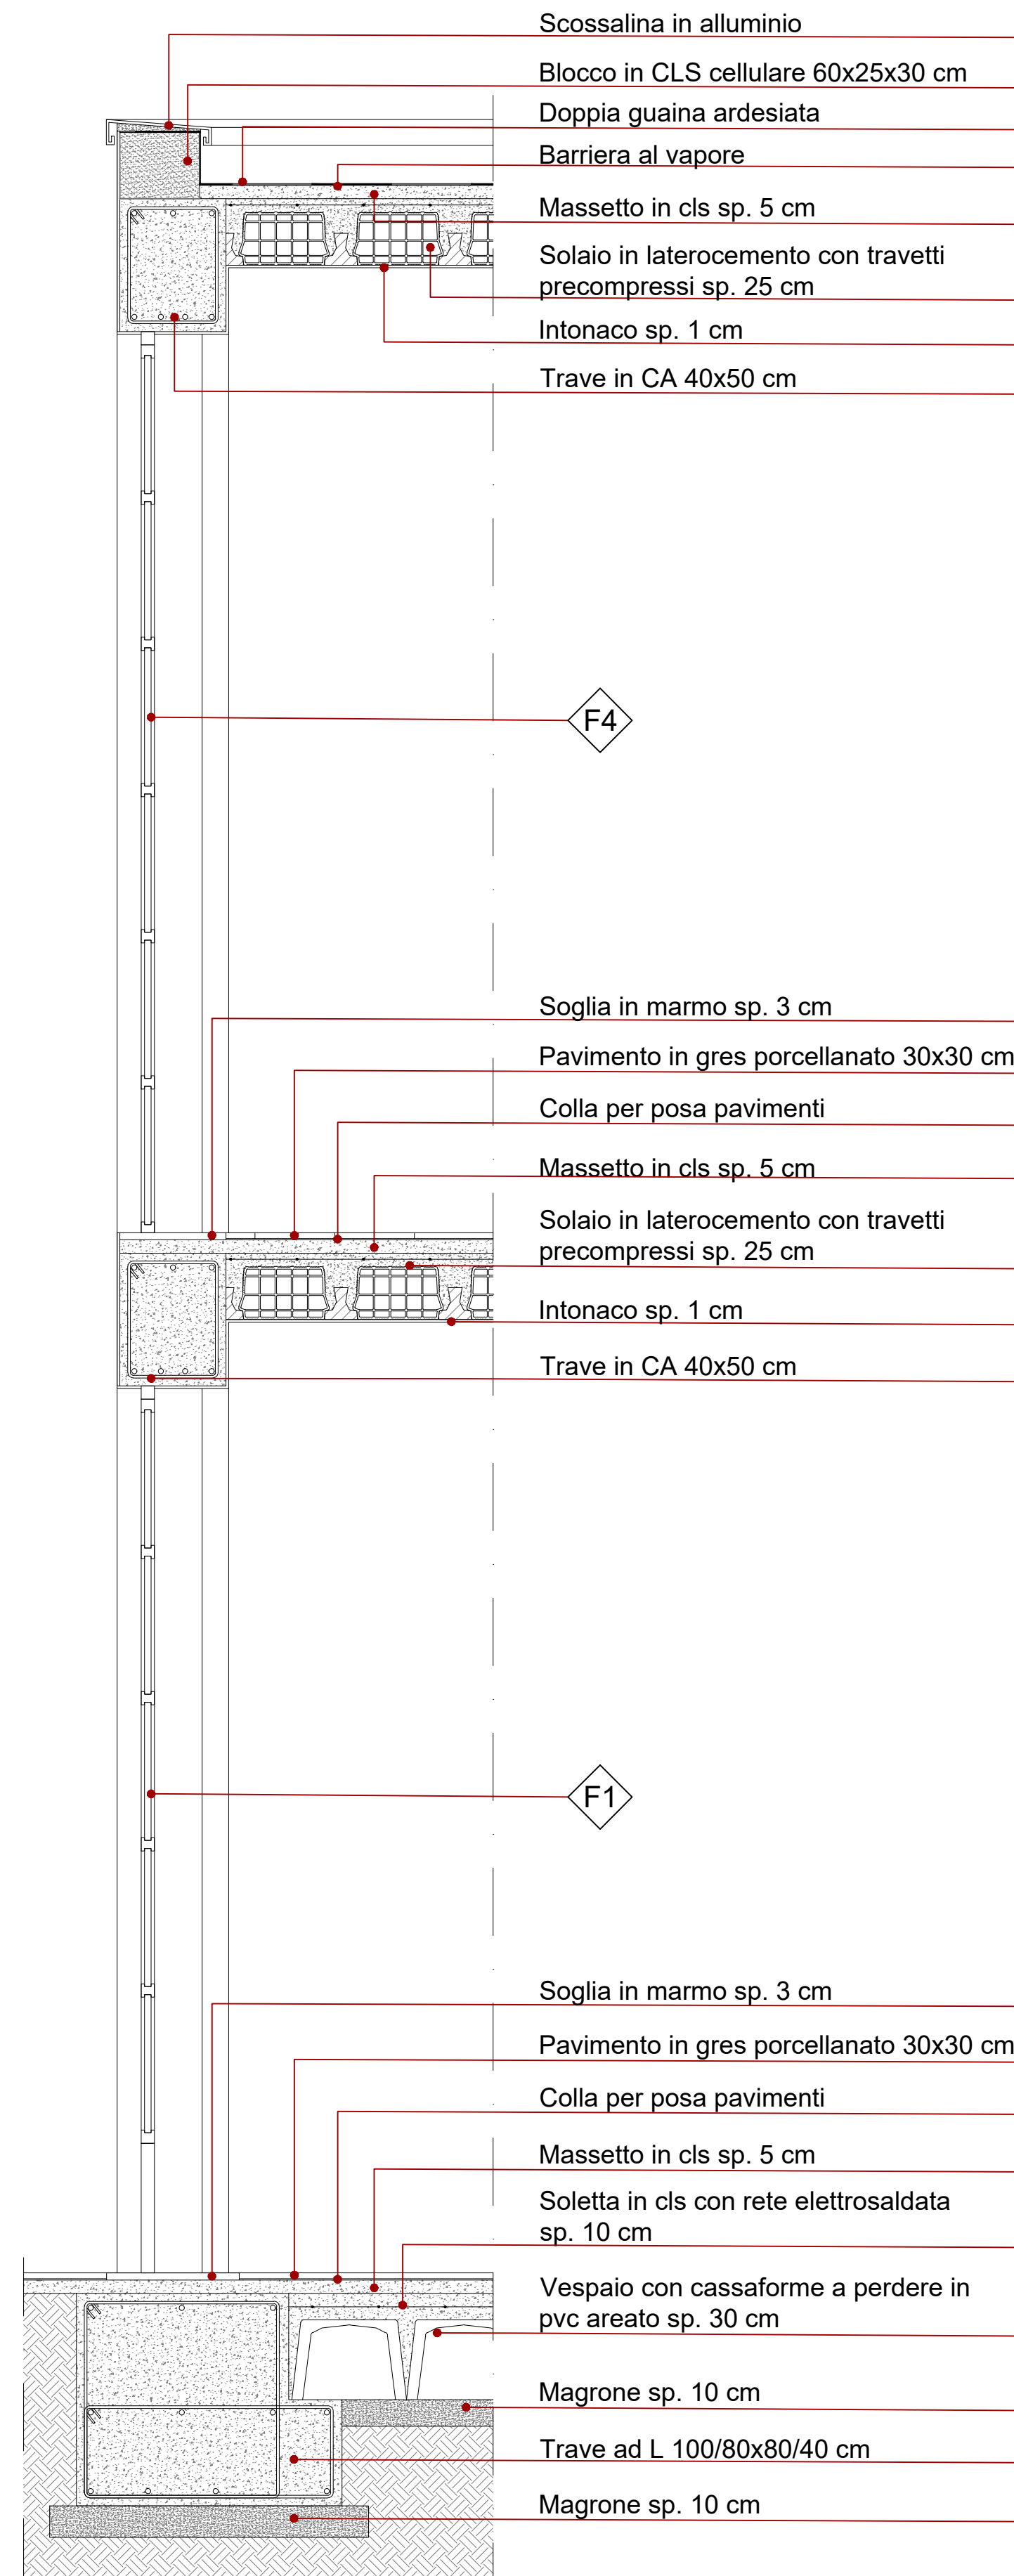


SEZIONE H-H'

SEZIONE I-I'

KEYPLAN

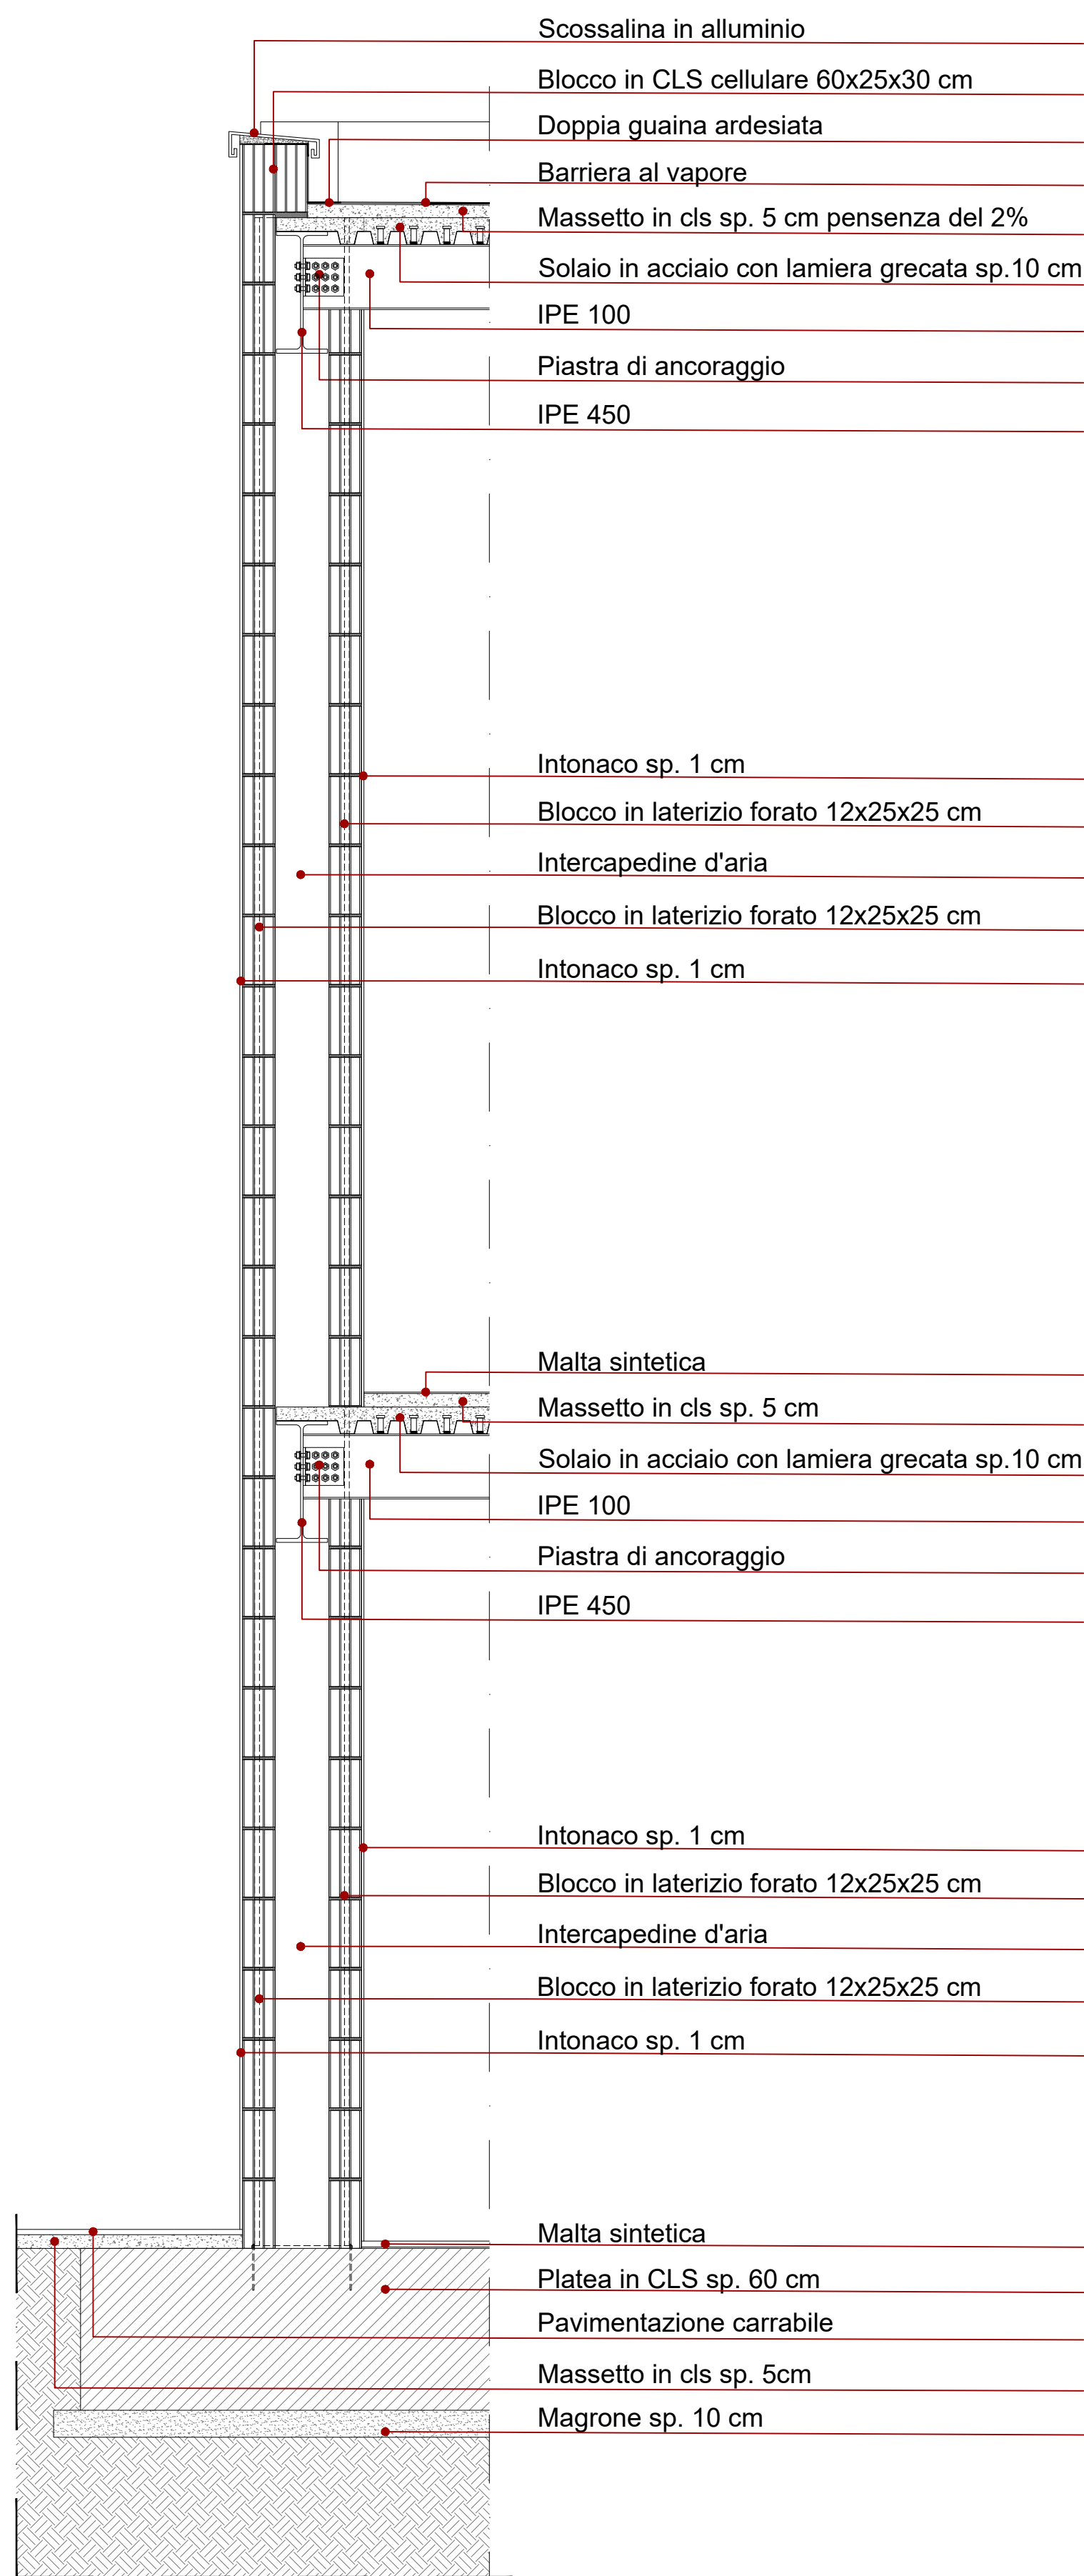

Finanziato dall'Unione europea



Comune di Tradate

TAVOLA
20
PEARPR20
CODICE ELABORATO

PROGETTO ESECUTIVO

AFFIDAMENTO DEI SERVIZI DI PROGETTAZIONE DEFINITIVA, ESECUTIVA E COORDINAMENTO DELLA SICUREZZA IN FASE DI PROGETTAZIONE CON FACOLTA' DI AFFIDAMENTO EX ART. 63 e 5 D Lgs. 50/2016 DEL SERVIZIO DI DIREZIONE LAVORI E COORDINAMENTO DELLA SICUREZZA IN FASE DI ESECUZIONE, RELATIVAMENTE ALL'INTERVENTO DI RIGENERAZIONE URBANA DI CAPANNONE INDUSTRIALE PER LA CREAZIONE DI UN NUOVO MUSEO DELLA MOTOCICLETTA FRERA, RISTORANTE, AULE STUDIO BIBLIOTECA PARCHEGGI E SISTEMAZIONI ESTERNE.
CIG CUP C68I21000260001

PROGETTISTI
Arch. Giorgio Pala


Project Building Art s.r.l.
Project Building Art s.r.l.
Via Pavia, 22 - 00161 Roma
P. IVA 02511835621003
AMMINISTRATORE UNICO
Arch. Pasquale Favone



Ing. Giuseppe CERVARO



COLLABORATORI
Arch. Viola D'Ettore
Arch. Cecilia Marati
Arch. Paolo Monesi
Arch. Michele Pretti
Arch. Maria Simonetti
Arch. Pierrette Rayes
Ing. Ilario Greco
Ing. Rosario Ierardi
Ing. Cosimo Mellone

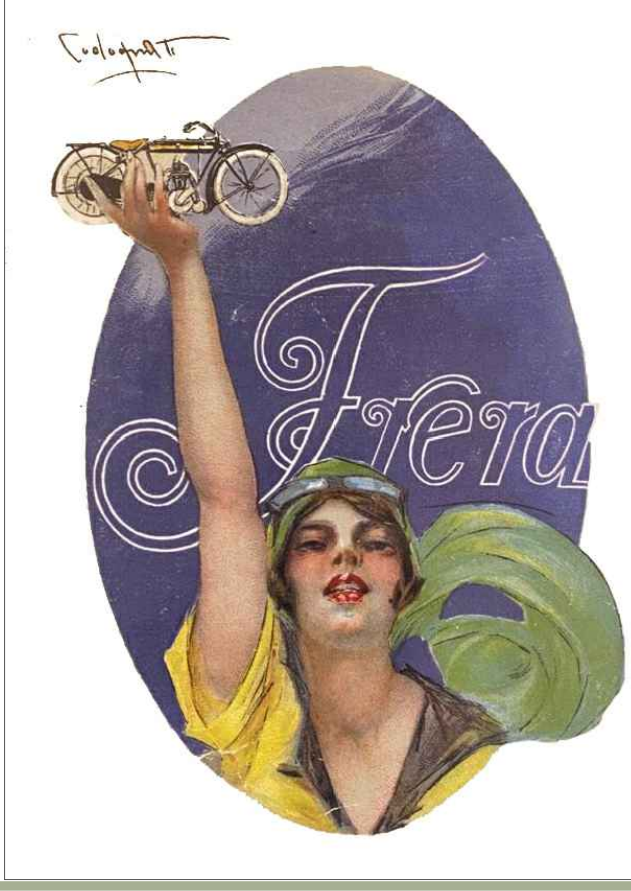

ELABORATO

DETTAGLI COSTRUTTIVI

SCALA
1:20

DATA
GIUGNO 2023

REV.	DATA	DESCRIZIONE REVISIONE	ESEGUITO	CONTROLLATO	APPROVATO
01	MARZO 2023	EMISSIONE PROGETTO DEFINITIVO			
02					
03					
04					