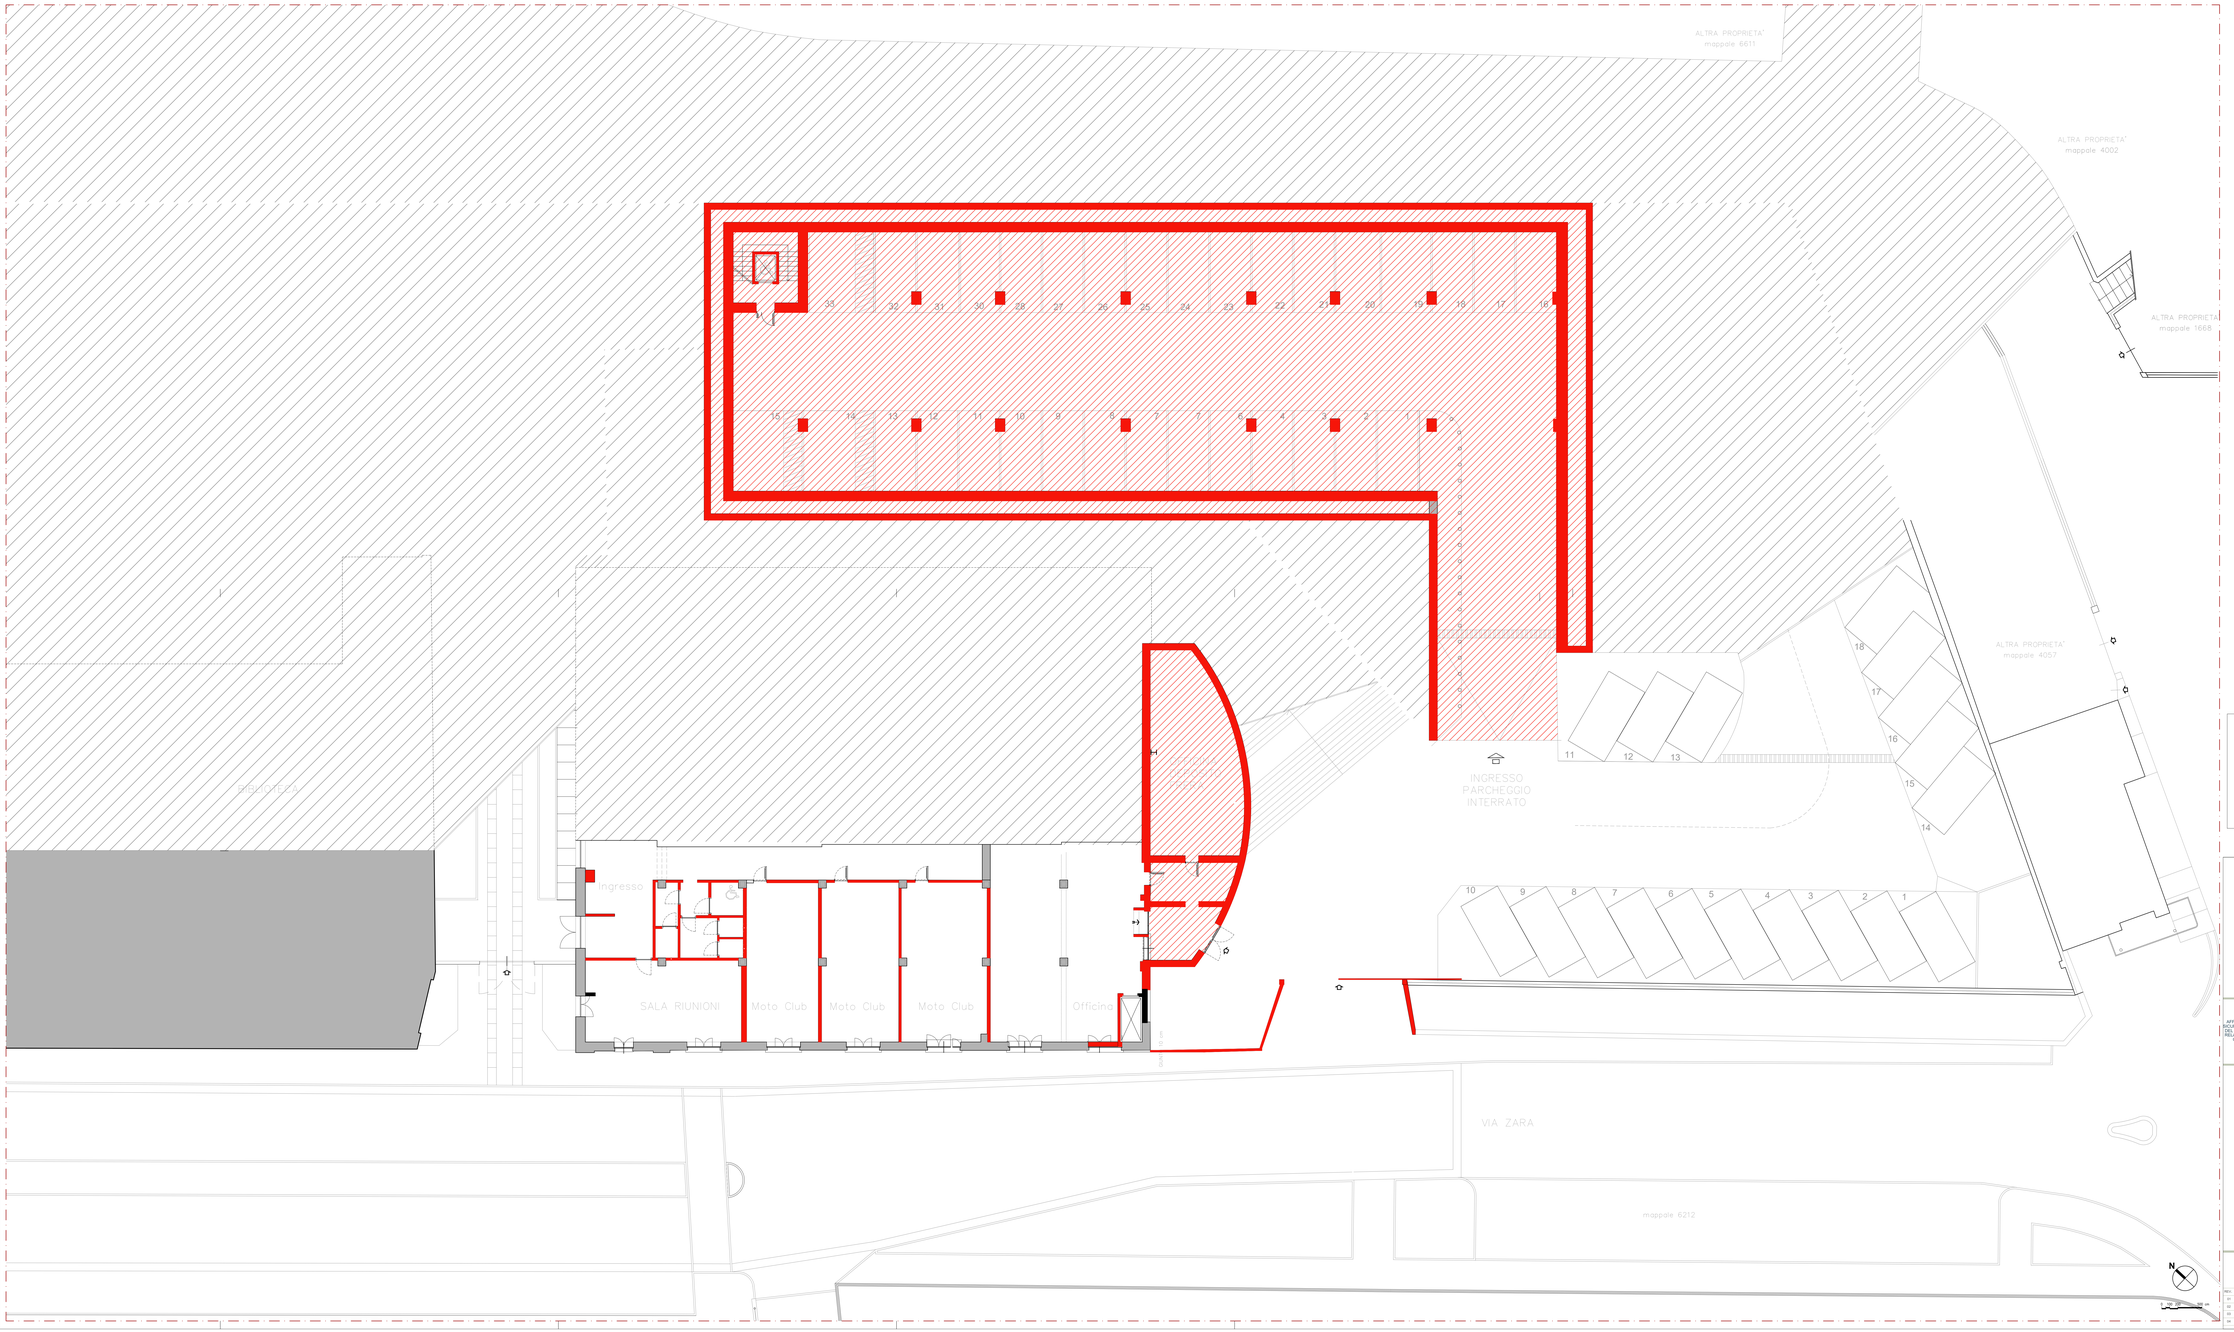

Finanziato dall'Unione europea

PROVINCIA di VARESE

Comune di Tradate

TAVOLA 04

CODICE ELABORATO P E A R P R 0 4

PROGETTO ESECUTIVO

AFFIDAMENTO DEI SERVIZI DI PROGETTAZIONE DEFINITIVA, ESECUTIVA E COORDINAMENTO DELLA SICUREZZA IN FASE DI PROGETTAZIONE, COORDINAMENTO DELLA SICUREZZA IN FASE DI ESECUZIONE DEL SERVIZIO DI DIREZIONE LAVORI E COORDINAMENTO DELLA SICUREZZA IN FASE DI ESECUZIONE RELATIVAMENTE ALL'INTERVENTO DI RIGENERAZIONE URBANA DI CAPANNONE INDUSTRIALE PER LA CREAZIONE DI UN NUOVO POLO CULTURALE COMPRENSIVO DI AUDITORIUM, AULE STUDIO BIBLIOTECA PARCHEGGI E SISTEMAZIONI ESTERNE.

CIG: 9 CUP C99D21000280001

PROGETTISTI:
Arch. Giorgio Pala

Project Building Art s.r.l.
Procedi Buildings Art s.r.l.
Via Pietà, 21 - 00187 Roma
Via Pietà, 21 - 00187 Roma
Ing. Giuseppe CERVARICH

COLLABORATORI:
Arch. Viola D'Ettore
Arch. Cecilia Marati
Arch. Giulia Pinelli
Arch. Michele Preti
Arch. Maria Simonetti
Ing. Ilaria Greco
Ing. Rosario Ierardi
Ing. Cosimo Mellone

RUP:

DIREZIONE LAVORI:

ELABORATO
RICOSTRUZIONI_ Pianta piano seminterrato

SCALA 1:100

DATA GIUGNO 2023

REV.	DATA	DESCRIZIONE REVISIONE	ESEGUITO	CONTROLLATO	APPROVATO
00	GIUGNO 2023	PROGETTO DEFINITIVO			
01					
02					
03					
04					