



- LEGENDA**
1. Lavabo grande da cm 50 sospeso;
 2. Sanitario w.c. sospeso;
 3. Scarico tipo geberit con pulsantiera cromo;
 4. Specchio;
 5. Spandisapone a parete;
 6. Dispenser asciugamani ;
 7. Cassetta pronto soccorso;
 8. Presa elettrica shuko e bipasso;
 9. Illuminazione a specchio;
 10. Lampada sospesa generica;
 11. Portacartigenica;
 12. Scopettino;
 13. Cartongesso tipo KNAUF idrolastra gki 12,5 mm;
 14. Rivestimento pareti e pavimento in gres porcellanato antiscivolo R9 da definire con la DL.;
 15. Controsoffitto lastre tipo KNAUF idrolastra gki 12,5 mm a cm 240;

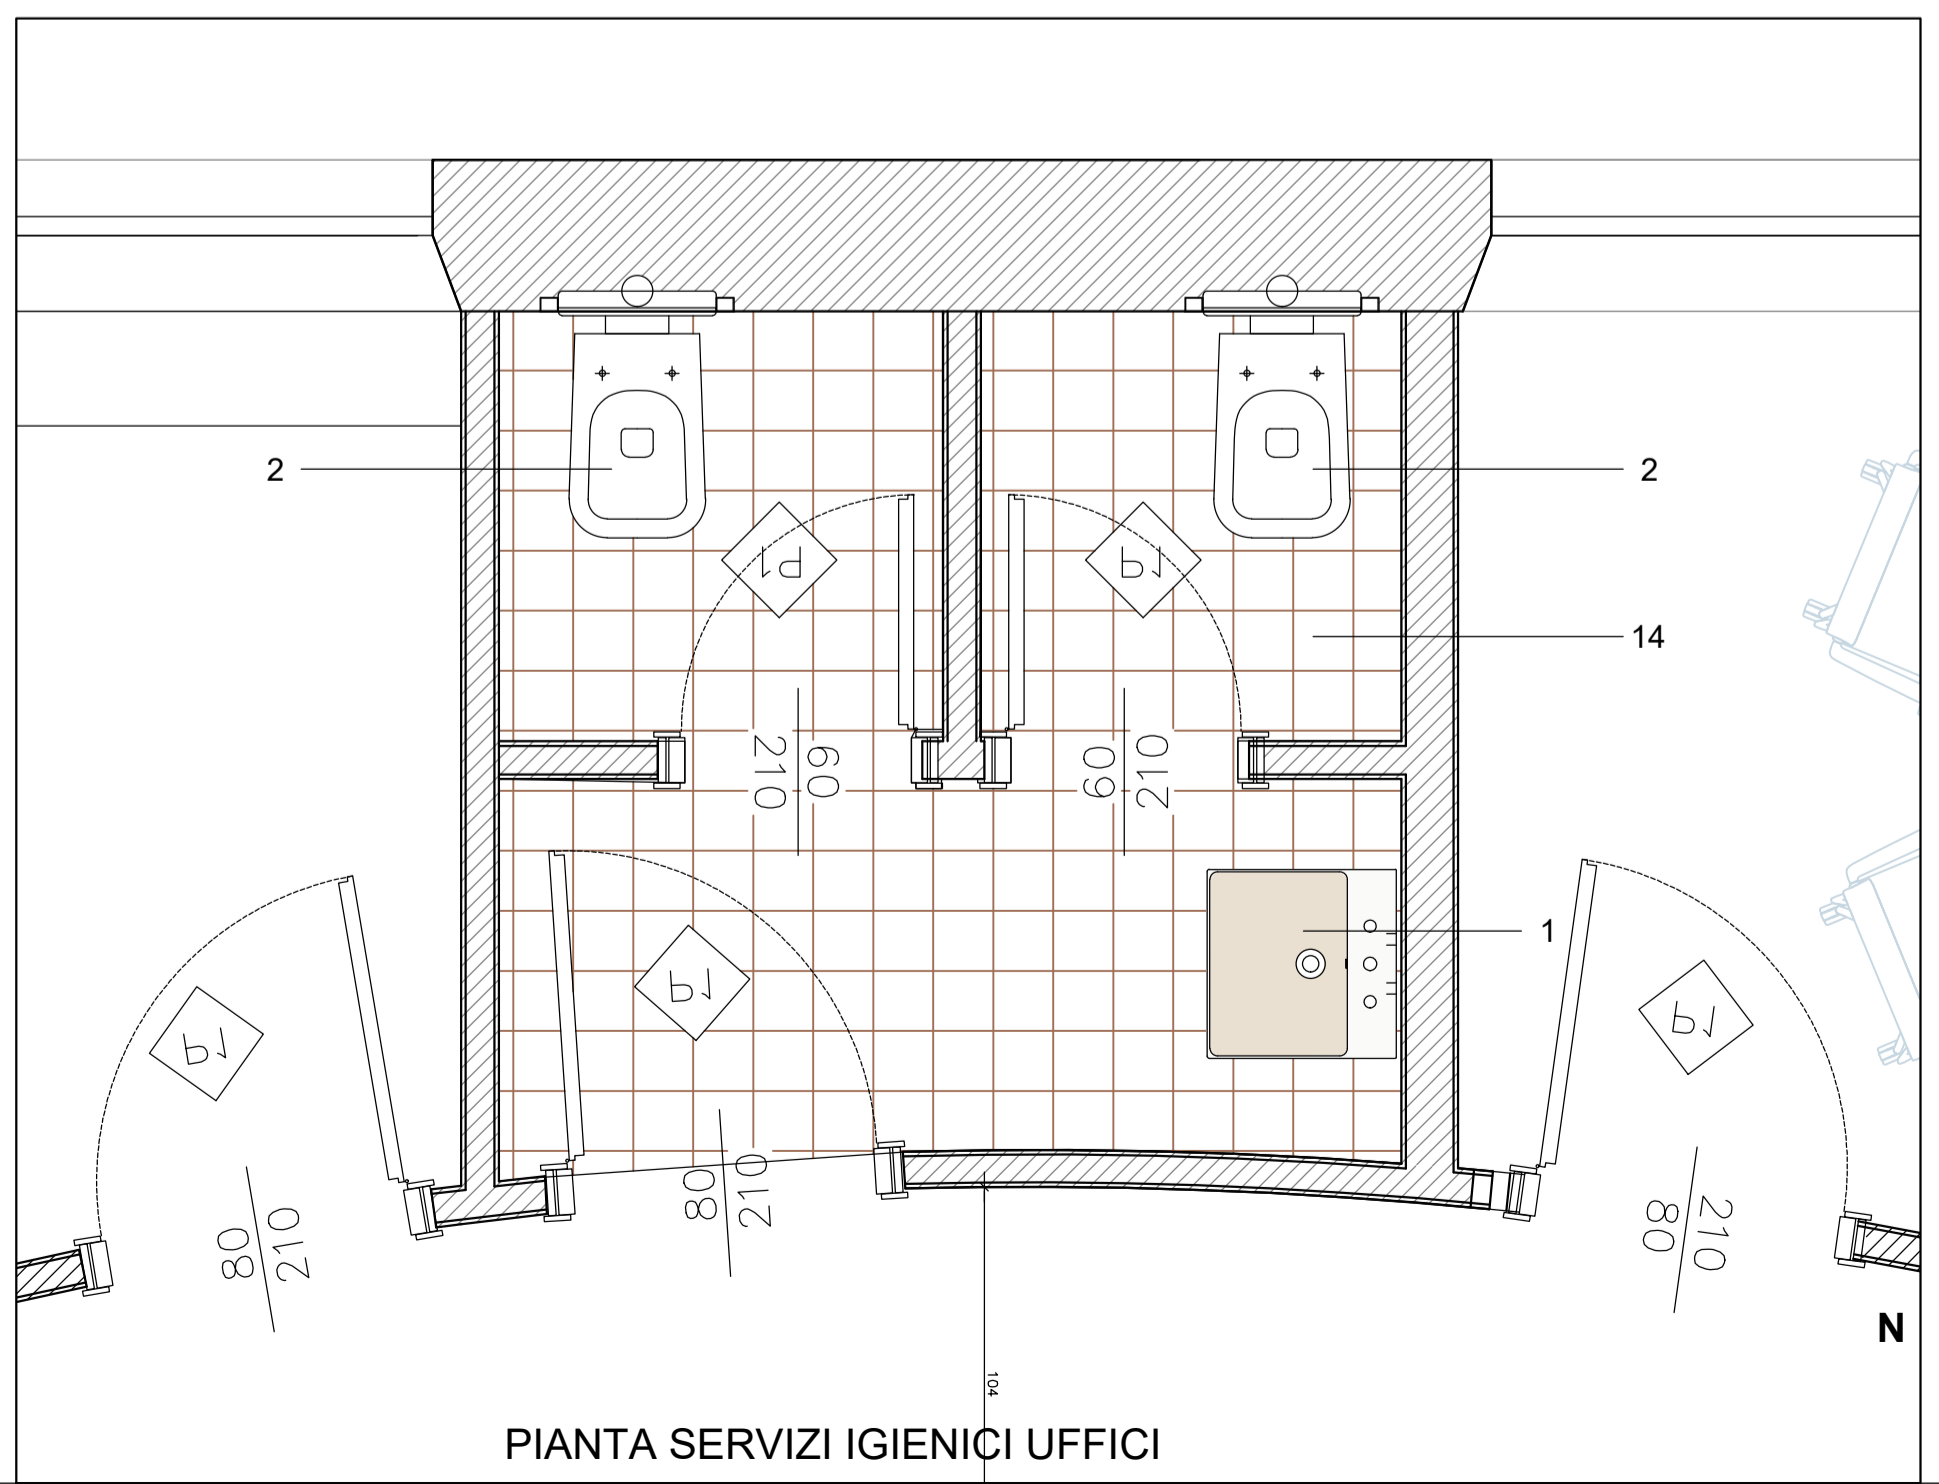

N.B.:LA DITTA APPALTRICE DOVRA' PRODURRE UN RILIEVO DELL'ESISTENTE e CONTROLLARE LE MISURE PRIMA DI REALIZZARE I LAVORI

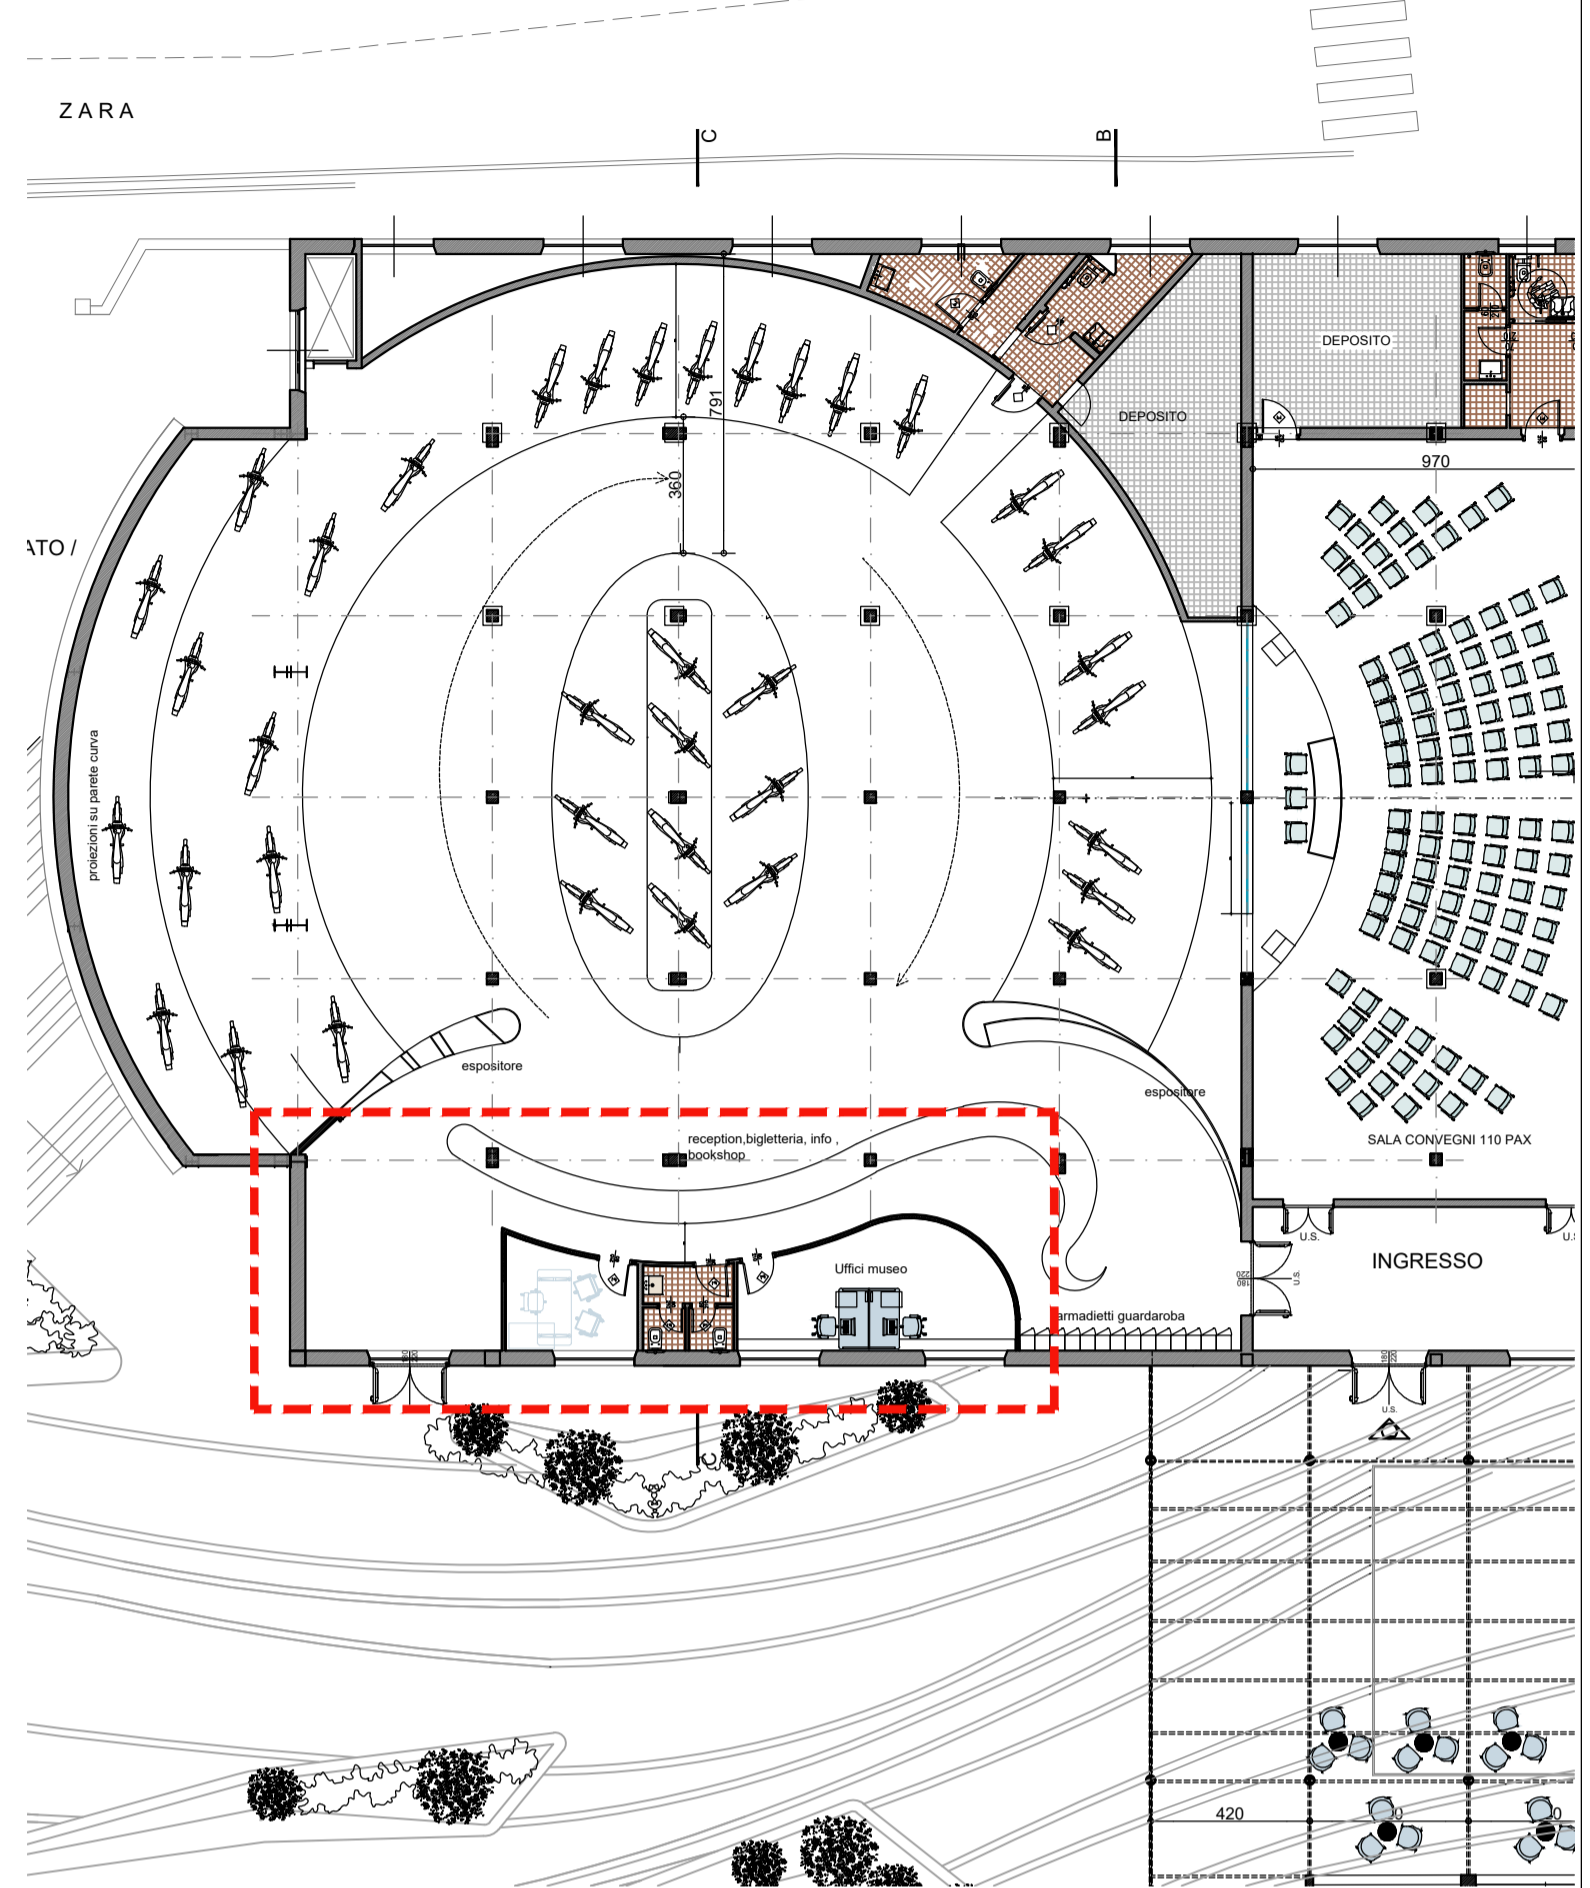

Finanziato dall'Unione europea

PROVINCIA di VARESE

Comune di Tradate

TAVOLA

03

PEALPRO3

CODICE ELABORATO

PROGETTO ESECUTIVO

AFFIDAMENTO DEI SERVIZI DI PROGETTAZIONE DEFINITIVA, ESECUTIVA E COORDINAMENTO DELLA SICUREZZA IN FASE DI PROGETTAZIONE CON FACOLTA' DI AFFIDAMENTO EX ART. 63 c. 5 D.Lgs. 50/2016 DEL SERVIZIO DI DIREZIONE LAVORI E COORDINAMENTO DELLA SICUREZZA IN FASE DI ESECUZIONE, RELATIVAMENTE ALL'INTERVENTO DI RIGENERAZIONE URBANA DI CAPANNONE INDUSTRIALE PER LA CREAZIONE DI UN NUOVO MUSEO DELLA MOTOCICLETTA FRERA, RISTORANTE, AULE STUDIO BIBLIOTECA PARCHEGGI E SISTEMAZIONI ESTERNE.
GIG CUP C58121000260011

PROGETTISTI
Arch. Giorgio Pala

Project Building Art s.r.l.
Via Parma, 22 - 00161 Roma
Tel. 141205 - 14155421003
AMMINISTRATORE UNICO
Arch. Paolo Maresca

Ing. Giuseppe CERVAROLO
Ingegnere

COLLABORATORI
Arch. Viola D'Ettore
Arch. Cecilia Marati
Arch. Paolo Monesi
Arch. Michele Pretti
Arch. Maria Simonetti
Ing. Ilario Greco
Ing. Rosario Ierardi
Ing. Cosimo Mellone

RUP

DIREZIONE LAVORI

ELABORATO

ALLESTIMENTO MUSEO- AREE OPERATIVE

REV.	DATA	DESCRIZIONE REVISIONE	ESEGUITO	CONTROLLATO	APPROVATO
01	MARZO 2023	EMISSIONE PROGETTO DEFINITIVO			
02					
03					
04					

SCALA

1:50- 1:20@ A1

DATA

GIUGNO 2023