N.B.:LA DITTA APPALTATRICE DOVRA' PRODURRE UN PROGETTO STRUTTURALE CERTIFICATO E AUTORIZZATIVO E DOVRA' PRODURRE UN RILIEVO DELL'ESISTENTE PRIMA

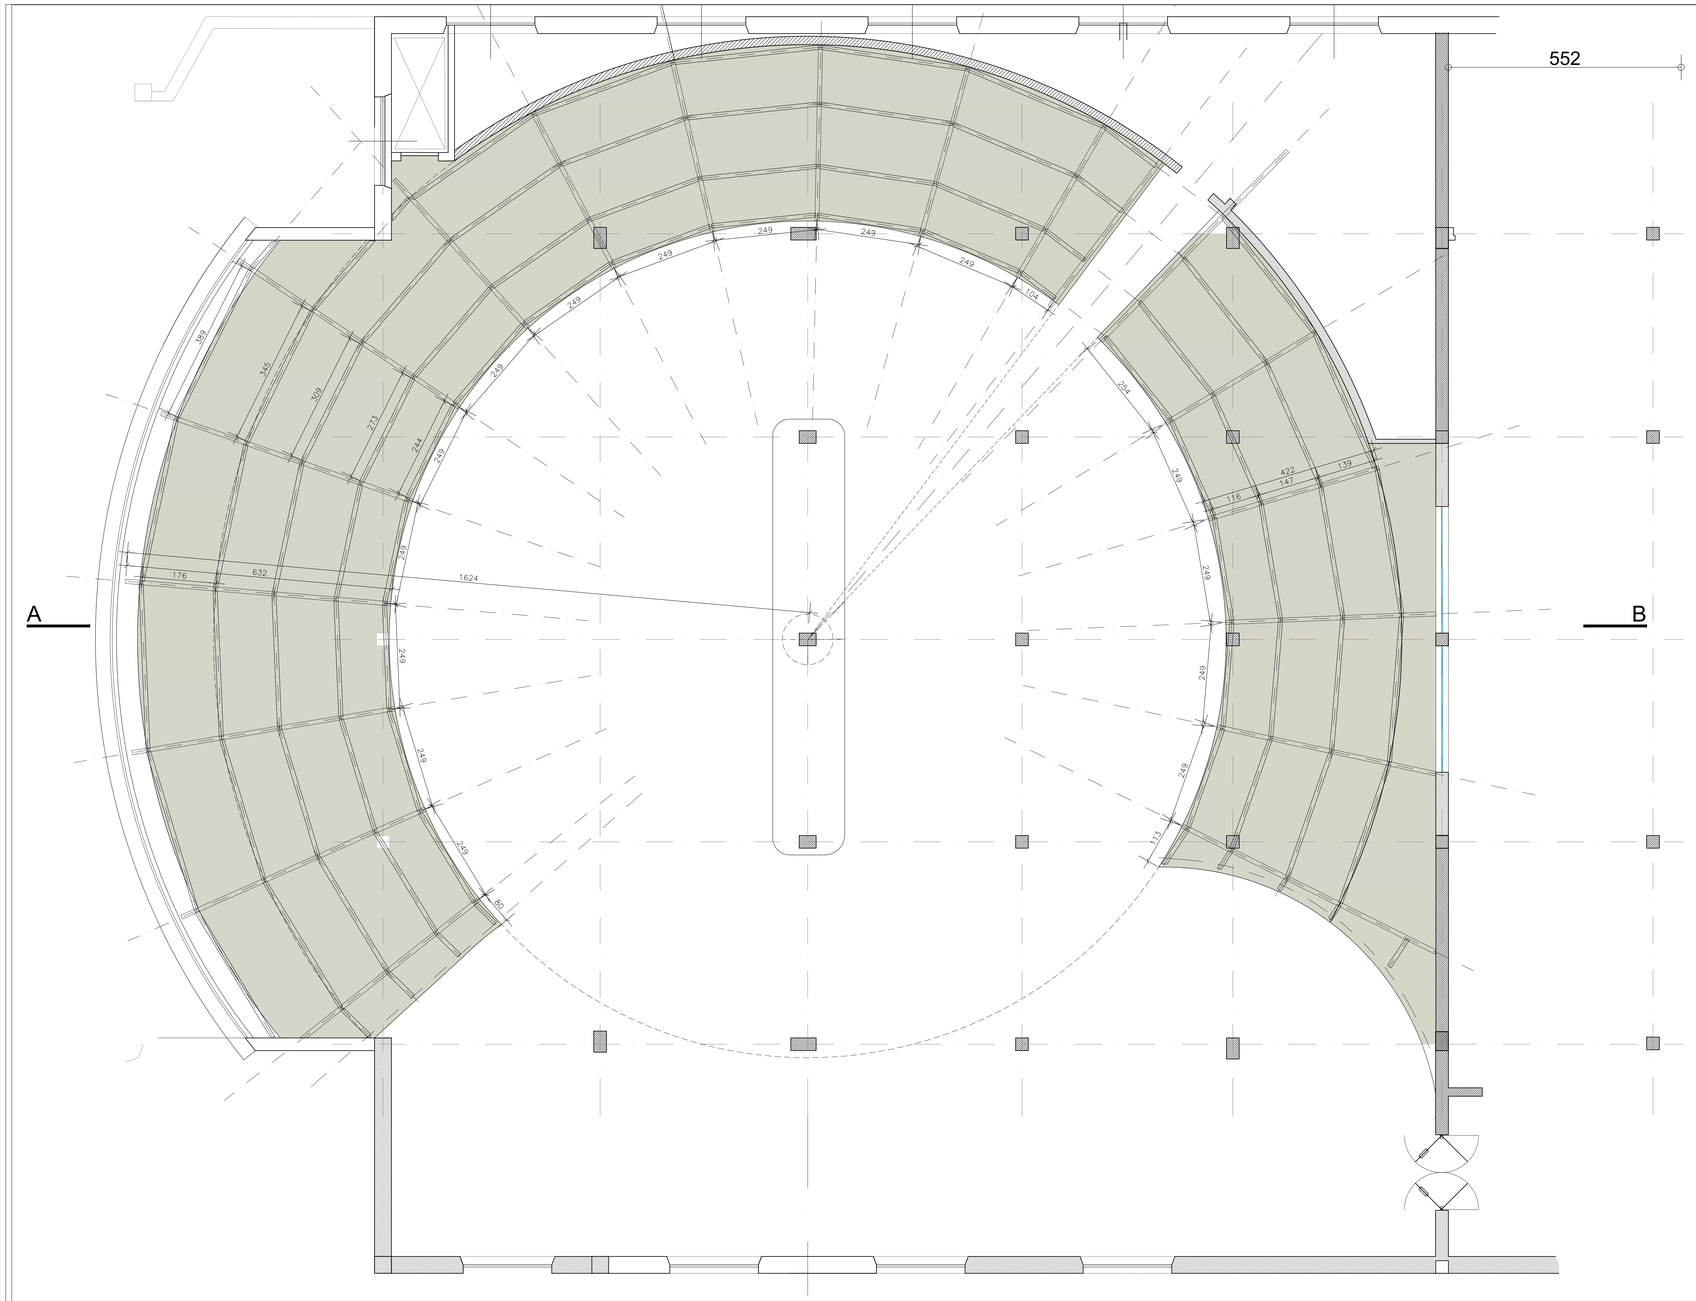

SOLAI IN ACCIAO NUOVI
La realizzazione di nuovi solai con la tecnica della struttura mista acciaio-calcestruzzo risulta vantaggiosa in molte situazioni sia per la pratica modularità nel montaggio che per le alte prestazioni che si raggiungono con spessori ridotti.

Solaio realizzato con sottostruttura in profilati di ferro con lamiera grecata da 5 cm, rete elettrosaldata da 20x20 e getto di calcestruzzo strutturale di classe minima C25/30, con spessore sopra lamiera di 5 cm. Si possono usare anche calcestruzzi alleggeriti (ad es. Leca CLS 1800).

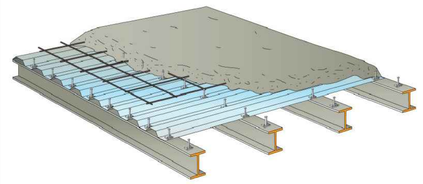

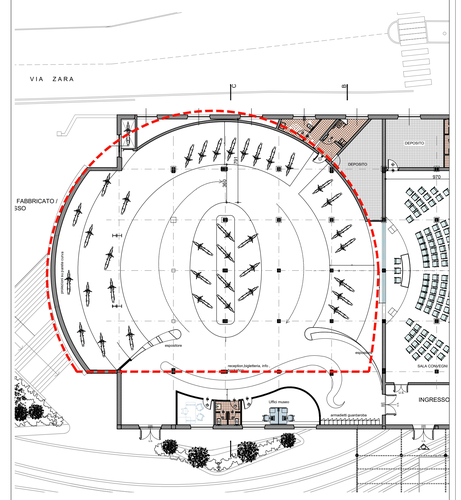

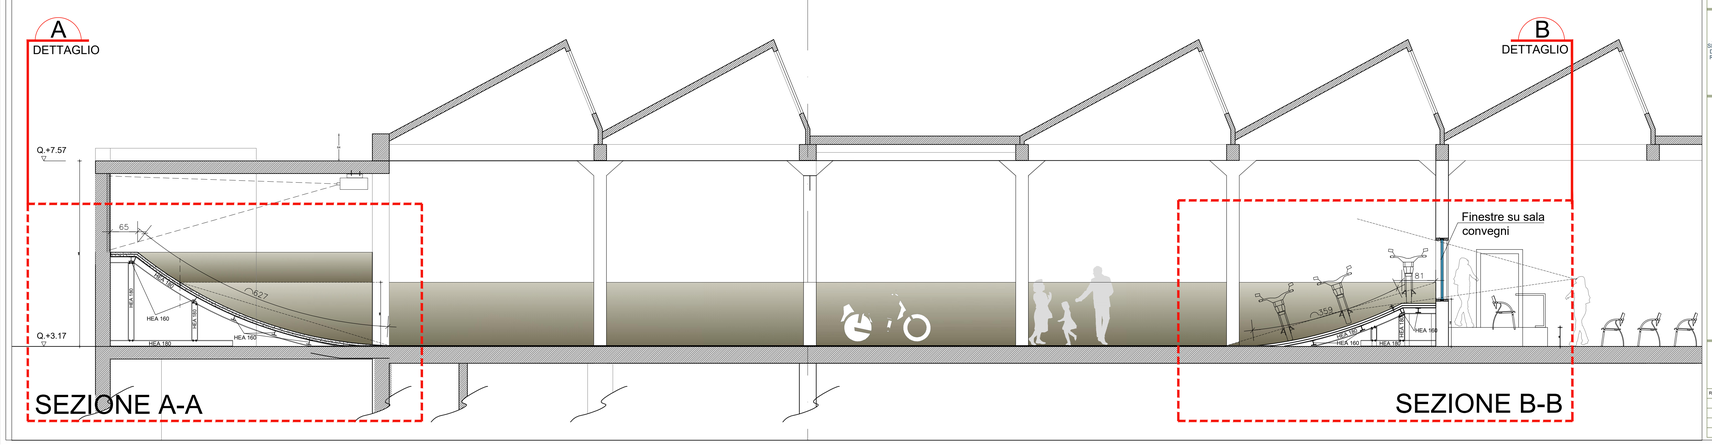

Finanziato dall'Unione europea

PROVINCIA di VARESE

Comune di Tradate

TAVOLA

08

CODICE ELABORATO

P E A L P R 0 8

PROGETTO ESECUTIVO

AFFIDAMENTO DEI SERVIZI DI PROGETTAZIONE DEFINITIVA, ESECUTIVA E COORDINA-MENTO DELLA SICUREZZA IN FASE DI PROGETTAZIONE CON FACOLTA' DI AFFIDAMENTO EX ART. 63 c. 5 D.Lgs. 50/2016 DEL SERVIZIO DI DIREZIONE LAVORI E COORDINAMENTO DELLA SICUREZZA IN FASE DI ESECUZIONE, RELATIVAMENTE ALL'INTERVENTO DI RIGENERAZIONE URBANA DI CAPANNONE INDUSTRIALE PER LA CREAZIONE DI UN NUOVO MUSEO DELLA MOTOCICLETTA FIERIA, RISTORANTE, AULE STUDIO BIBLIOTECA PARCHEGGI E SISTEMAZIONI ESTERNE.
CIG I
CUP C68I21000260001

PROGETTISTI
Arch. Giorgio Pala

Project Building Art s.r.l.
Project Building Art S.r.l.
Via Pesto, 23 - 00161 Roma
P. IVA/C.F. 16135611003
AMMINISTRATORE UNICO
Arch. Damiano Rossini

Ing. Giuseppe CERVARO

COLLABORATORI
Arch. Viola D'Ettore
Arch. Cecilia Marati
Arch. Paolo Monesi
Arch. Michele Preiti
Arch. Maria Simonetti
Ing. Ilario Greco
Ing. Rosario Ierardi
Ing. Cosimo Mellone

RLP

DIREZIONE LAVORI

ELABORATO

PISTA PARABOLICA ESPOSITIVA MUSEO

SCALA
1:50 ; 1:20 @A1

DATA
GIUGNO 2023

REV.	DATA	DESCRIZIONE REVISIONE	ESEGUITO	CONTROLLATO	APPROVATO
01	MARZO 2023	EMISSIONE PROGETTO DEFINITIVO			
02					
03					
04					