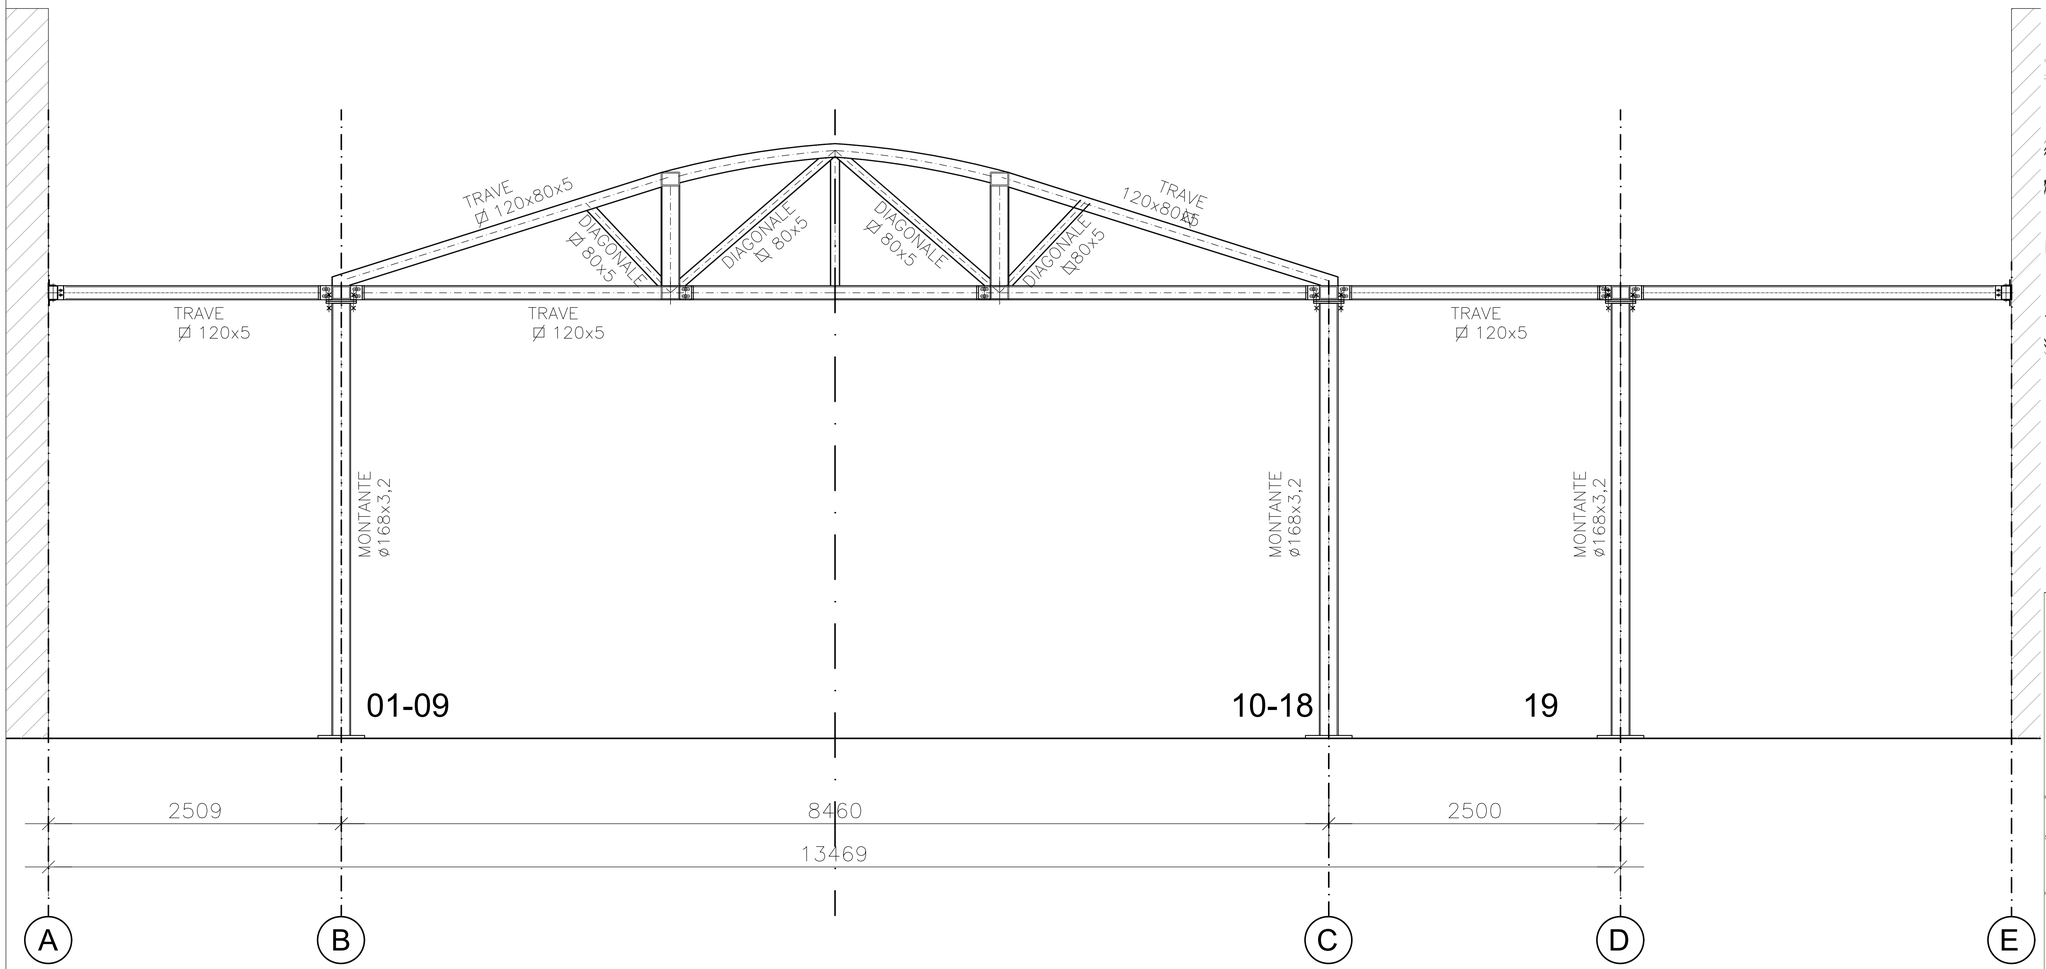

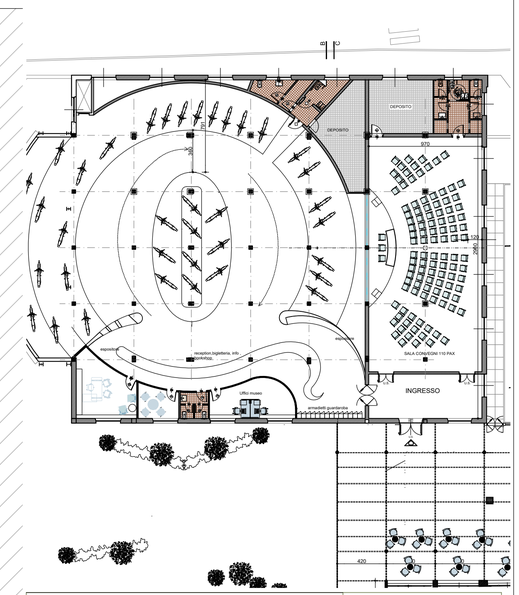

N.B.:LA DITTA APPALTATRICE DOVRA' PRODURRE UN PROGETTO STRUTTURALE AUTORIZZATIVO E CERTIFICATO E DOVRA' PRODURRE UN RILIEVO DELL'ESISTENTE PRIMA DI REALIZZARE I LAVORI

Finanziato dall'Unione europea

PROVINCIA di VARESE

Comune di Tradate

TAVOLA

13

P E A L P R 1 3

CODICE ELABORATO

PROGETTO ESECUTIVO

AFFIDAMENTO DEI SERVIZI DI PROGETTAZIONE DEFINTIVA, ESECUTIVA E COORDINA-MENTO DELLA SICUREZZA IN FASE DI PROGETTAZIONE CON FACOLTA' DI AFFIDAMENTO EX ART. 63 c. 5 D.Lgs. 50/2016 DEL SERVIZIO DI DIREZIONE LAVORI E COORDINAMENTO DELLA SICUREZZA IN FASE DI ESECUZIONE, RELATIVAMENTE ALL'INTERVENTO DI RIGENERAZIONE URBANA DI CAPANNONE INDUSTRIALE PER LA CREAZIONE DI UN NUOVO MUSEO DELLA MOTOCICLETTA FRERA, RISTORANTE, AULE STUDIO BIBLIOTECA PARCHEGGI E SISTEMAZIONI ESTERNE.
CIG 9 C68121000260001

PROGETTISTI
Arch. Giorgio Pala

Project Building Art s.r.l.
Project Building Art s.r.l.
Via Paola, 22 - 00161 Roma
P. IVA/C.F. 10355621003
AMMINISTRATORE UNICO
Arch. Paolo Ernesto Ranzoni

Ing. Giuseppe CERVARO

COLLABORATORI
Arch. Viola D'Ettore
Arch. Cecilia Marati
Arch. Paolo Monesi
Arch. Michele Preiti
Arch. Maria Simonetti
Ing. Ilario Greco
Ing. Rosario Ierardi
Ing. Cosimo Mellone

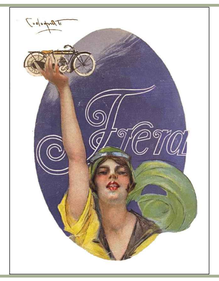

RUP

DIREZIONE LAVORI

ELABORATO

GIARDINO D'INVERNO - PROSPETTO FRONTALE

SCALA
1:50 @ A0

DATA
GIUGNO 2023

REV.	DATA	DESCRIZIONE REVISIONE	ESEGUITO	CONTROLLATO	APPROVATO
01	MARZO 2023	EMISSIONE PROGETTO DEFINITIVO			
02					
03					
04					