



PROVINCIA di VARESE



Comune di Tradate

PROGETTO ESECUTIVO

AFFIDAMENTO DEI SERVIZI DI PROGETTAZIONE DEFINITIVA, ESECUTIVA E COORDINAMENTO DELLA SICUREZZA IN FASE DI PROGETTAZIONE CON FACOLTA' DI AFFIDAMENTO EX ART. 63 c. 5 D.Lgs. 50/2016 DEL SERVIZIO DI DIREZIONE LAVORI E COORDINAMENTO DELLA SICUREZZA IN FASE DI ESECUZIONE, RELATIVAMENTE ALL'INTERVENTO DI RIGENERAZIONE URBANA DI CAPANNONE INDUSTRIALE PER LA CREAZIONE DI UN NUOVO MUSEO DELLA MOTOCICLETTA FRERA, RISTORANTE, AULE STUDIO BIBLIOTECA PARCHEGGI E SISTEMAZIONI ESTERNE.

PROGETTISTI
Arch. Giorgio Pala
Project Building Art s.r.l.
Via Pavia, 22 - 00161 Roma
P. Iva/C.F. 10355621003
AMMINISTRATORE UNICO
Arch. Pasquale Barone

Ing. Giuseppe CERVARO
INGEGNERE
GIUSEPPE
L. 10/10/1978
R. 10/10/1978
R. 10/10/1978

COLLABORATORI
Arch. Viola D'Ettore
Arch. Cecilia Marati
Arch. Paolo Monesi
Arch. Michele Preiti
Arch. Maria Simonetti
Ing. Ilario Greco
Ing. Rosario Ierardi
Ing. Cosimo Mellone

RUP
DIREZIONE LAVORI

SCALA
DATA
GIUGNO 2023

ELABORATO
CARPENTERIA FONDAZIONE - CORPO IN ACCIAIO


Table with 3 columns: REV., DATA, DESCRIZIONE REVISIONE. Row 1: 01, MARZO 2023, EMISSIONE PROGETTO DEFINITIVO.

Table with 3 columns: ESEGUITO, CONTROLLATO, APPROVATO. All cells are empty.

CARATTERISTICHE DEI MATERIALI

Table with 2 columns: CALCESTRUZZO and ACCIAIO. Rows include: CLASSE DI ESPOSIZIONE DEL CLS (XC2), RAPPORTO MAX A/C (0,6), CLASSE DI CONSISTENZA (S4 (FLUIDA)), DIAMETRO MASSIMO DEGLI INERTI (32 MM), CONTENUTO MINIMO DI CEMENTO (300 KG/M³), COPRIFERRO (30 MM), CLASSE (C 25/30), FCK (25 N/MM²), RCK (30 N/MM²).

CARPENTERIA FONDAZIONE SCALA 1:100

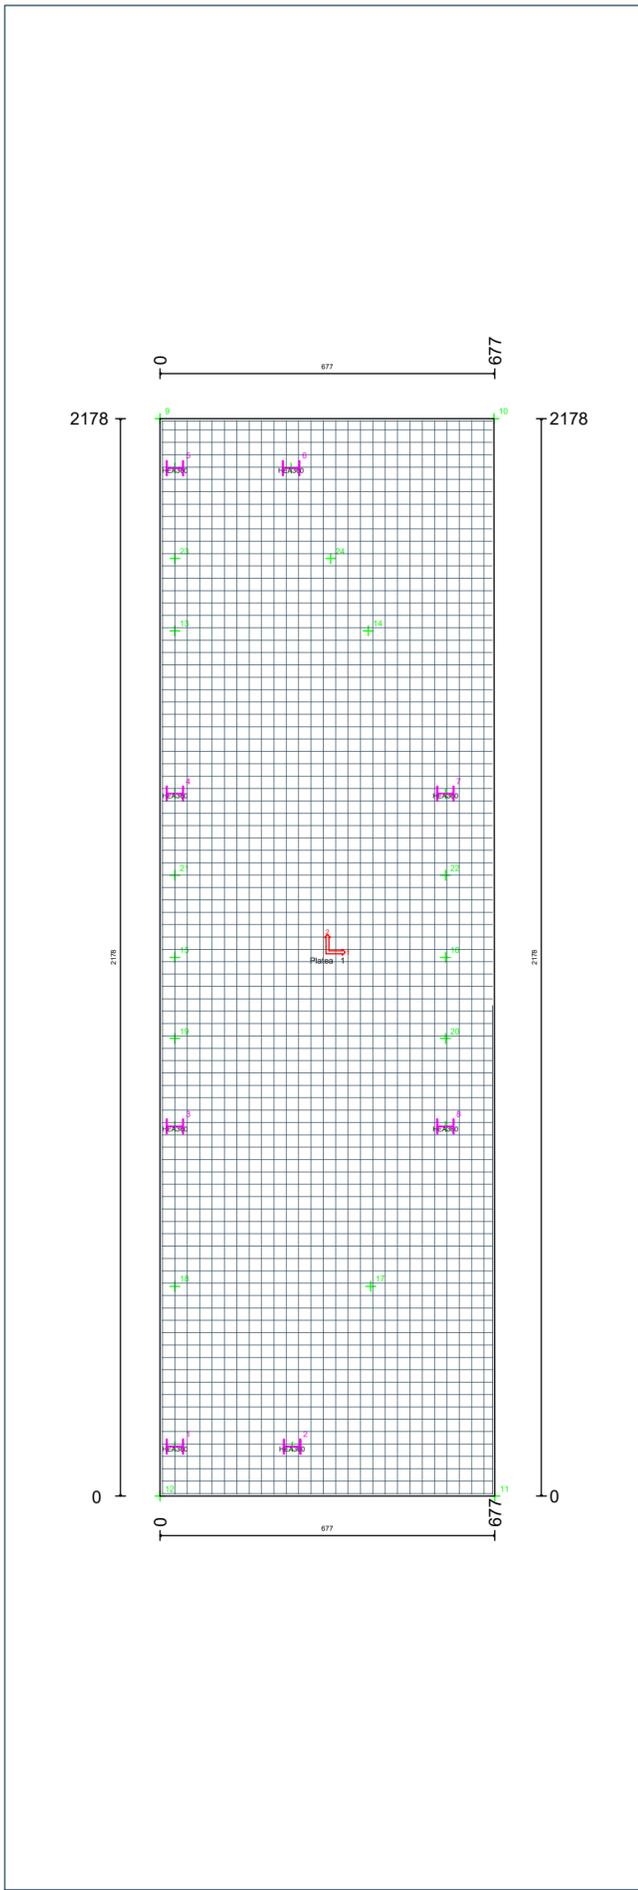

CONTABILITA' FERRI - PLATEA DI FONDAZIONE

Table with 4 columns: TIPO MAT, Diametro [mm], Sviluppo [ml], Peso [kg]. Row 1: B450C, 18, 2721.2, 5435.7.

CONTABILITA' CLS - PLATEA DI FONDAZIONE

Table with 2 columns: TIPO MAT, Volume [m³]. Row 1: C25/30, 88.47. Row 2: MAGRONE PER SOTTOFONDO C16/20, 15.00. Spessore magrone = 10 cm.

ARMATURA PLATEA

Table for 'Platea' detailing reinforcement specifications for 'Armatura a flessione' and 'Armatura a taglio/punzonamento' across two directions.

PARTICOLARE ARMATURA PLATEA SCALA 1:10

