





REV.	DATA	DESCRIZIONE REVISIONE	ESEGUITO	CONTROLLATO	APPROVATO
01	MARZO 2023	EMESIONE PROGETTO DEFINITIVO			
02					
03					
04					

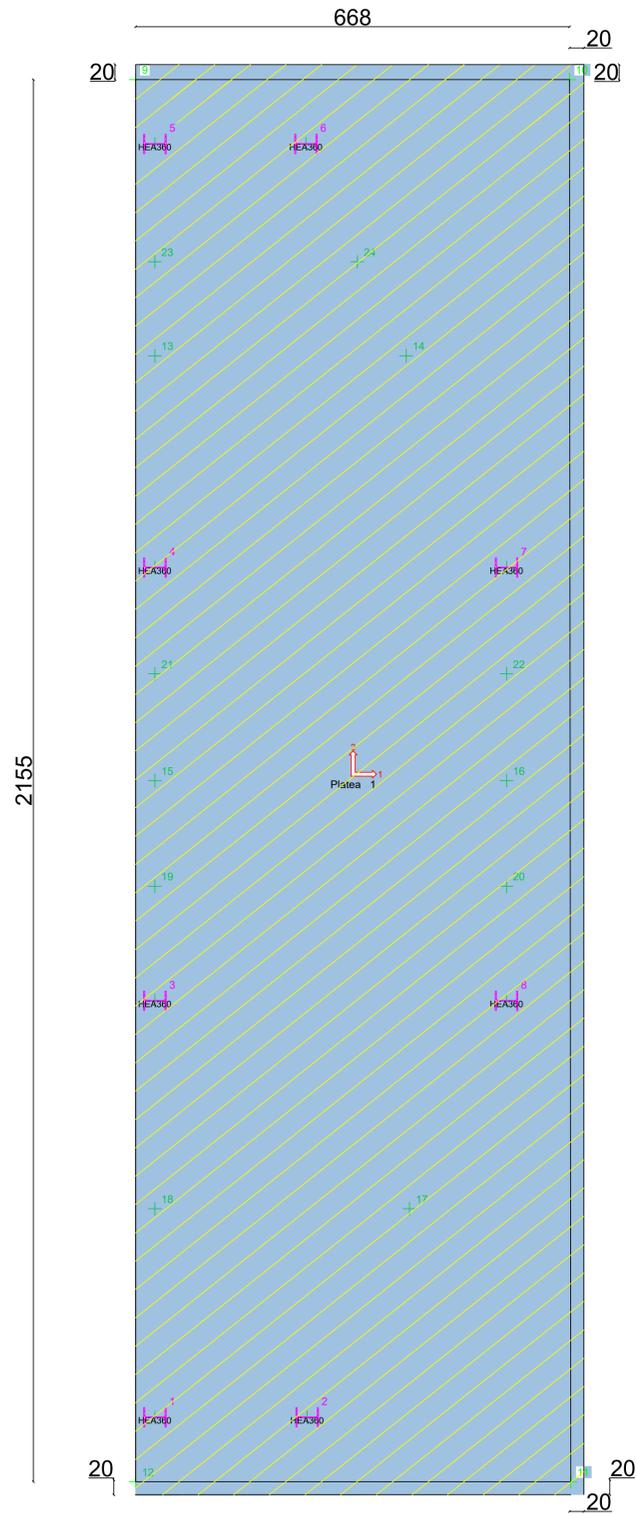

SCAVO
 PLATEA
 PROFONDITA' SCAVO = 70 cm
 di cui 60 cm di platea e 10 cm di magrone
 Volume magrone per sottofondo C16/20 = 15 m³
 Volume di scavo = 106 m³

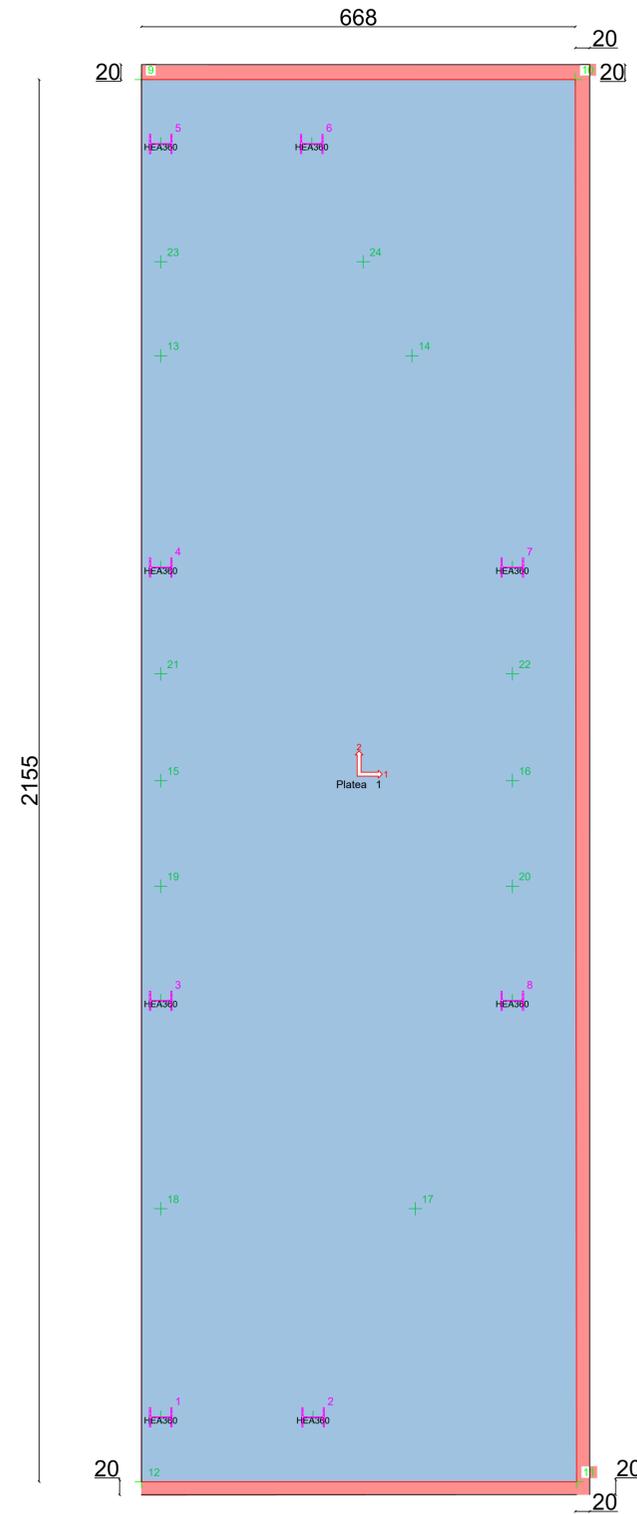

PLATEA
 RINTERRO
 Volume di rinterro = 5 m³